


LEGENDA	
TV..	Trasformatori di tensione
TA..	Trasformatori di corrente
SL..	Sezionatore A.T. di linea a lame affiancate
ST..	Sezionatore A.T. con lame di terra
IL..	Interruttore A.T. di linea
SS251	Sezionatore A.T. di sbarra a sezionamento verticale
SG311/SG321	Sezionatore A.T. di gruppo a sezionamento verticale
SG331	Sezionatore A.T. di montante gruppo 150/20kV
IG..	Interruttore A.T. di gruppo
SC..	Scaricatore A.T.
TR. Gr.'A'(B)	Trasformatore di gruppo 'A' (B)
SST A / B / C	Sostegno secondari Trasformatore
QTRI	Trasformatore di isolamento
PS1*	Sezionatore di prima fila a manovra motorizzata
PS2*	Sezionatore di seconda fila a manovra motorizzata
T.F.	Torre faro da m. 18 con n. 4 fari SAP-T 400W
FP..	faro SAP 250W staffato su recinzione accensione manuale
SC..	Sostegno a candelliere per sbarre > h = 7,50m.
SP1	Sostegno a portale h = 4,50m.

LEGENDA CARTELLI E TARGHE		
A	NUMERO ENTE DI PIAZZALE	(TARGA)
B	NUMERO FASE	(TARGA)
C	PROVENIENZA LINEA A.T.	(TARGA)
D	DESCRIZIONE ENTE	(TARGA)
E	NUMERO ALIMENT./SEZ./R.V.	(TARGA)
F	VIETATO L'INGRESSO (4 LINGUE)	(CARTELLO)
G	ALTA TENSIONE (4 LINGUE)	(CARTELLO)
H	PERICOLO	(CARTELLO)
L	TENSIONE A.T.	(TARGA)
M	SEGNALAZIONE CAVI M.T.	(CARTELLO)
N	ZONA R.F.I. (CARTELLO STANDARD)	(CARTELLO)
Q	NON USARE ACQUA PER SPEGNERE INCENDI (CARTELLO)	(CARTELLO)
1	ATTACCO C.TO C.TO A MANIGLIA PER TUBO Ø40/30	
2	ATTACCO C.TO C.TO A MANIGLIA PER CORDA Cu 155mmq	
3	ATTACCO DI C.TO-C.TO TIPO A SFERA Ø25 mm.	
M	ATTACCO A MANIGLIA PER DISPOSITIVO DI MESSA A TERRA (PIATTO DI RAME 50x8mm)	

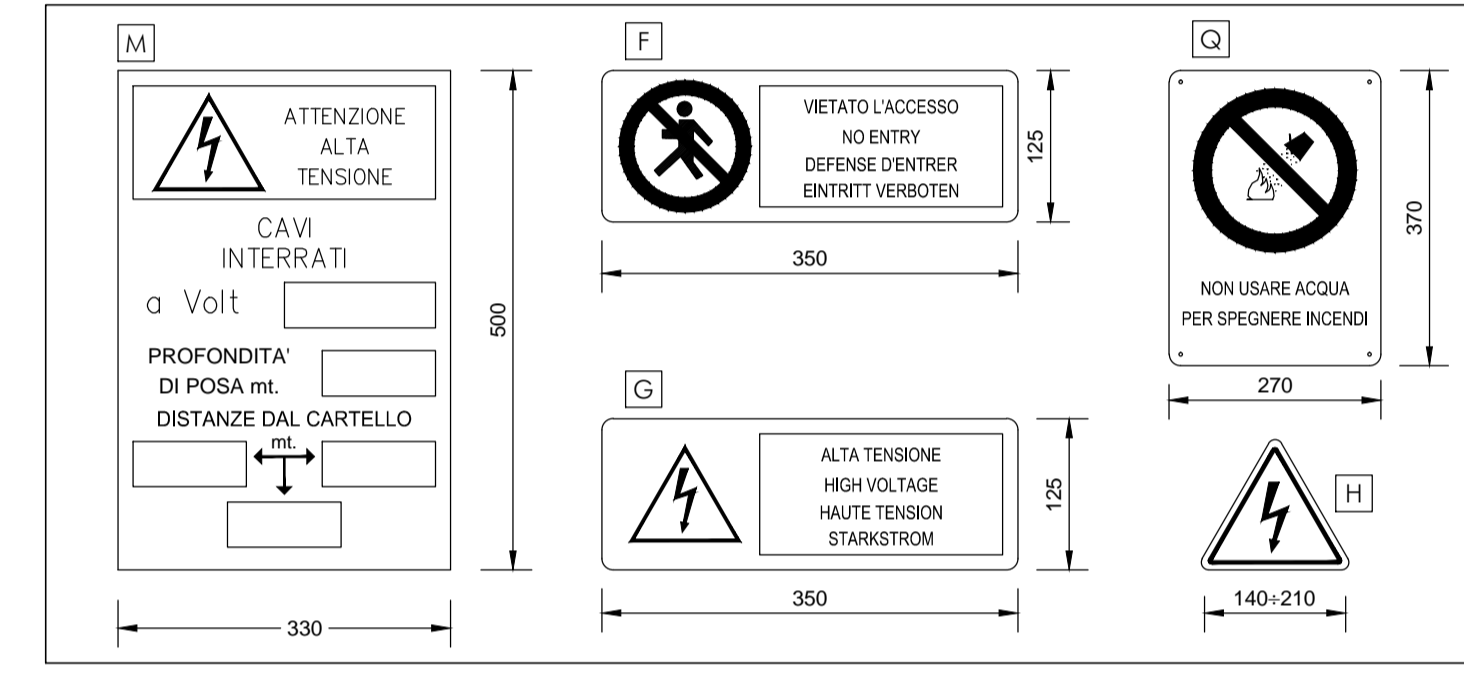

COMMITTENTE:
RFI
 RETE FERROVIARIA ITALIANA
 GRUPPO FERROVIE DELLO STATO ITALIANO

DIREZIONE LAVORI:
ITALFERR
 GRUPPO FERROVIE DELLO STATO ITALIANO

APPALTATORE:
Chella, **CONSORZIO CFT**, **PIZZAROTTI**

PROGETTAZIONE:
 RAGGRUPPAMENTO TEMPORANEO PROGETTISTI
PIZZAROTTI, **Sintagma**, **INTEBRA**

PROGETTISTA:
 Ing. FILIPPO PAMBIANCO

DIRETTORE DELLA PROGETTAZIONE:
 Ing. PIETRO MAZZOLI
 Responsabile integrazione fra le varie prestazioni specialistiche

PROGETTO ESECUTIVO

ITINERARIO NAPOLI-BARI
RADDOPPIO TRATTA CANCELLO-BENEVENTO
1° LOTTO FUNZIONALE CANCELLO-FRASSO TELESINO E VARIANTE ALLA LINEA ROMA-NAPOLI VIA CASSINO NEL COMUNE MADDALONI

SE01 - SSE MADDALONI
 Opere civili e Impiantistica SSE
 Piazzale di SSE: Disposizione targhe e cartelli monitori

APPALTATORE CONSORZIO CFT IL DIRETTORE TECNICO Geom. G. BIANCHI 10/07/2018	SCALA: 1:200
--	-----------------

COMMESSA	LOTTO	FASE	ENTE	TIPO DOC.	OPERA/DISCIPLINA	PROGR.	REV.
IF1N	01	E	ZZ	P9	SE01000	006	A

Rev.	Descrizione	Redatto	Data	Verificato	Data	Approvato	Data	Autorizzato Data
A	Emissione	F.Saccardi	10/07/2018	F.Pambiano	10/07/2018	P.Mazzoli	10/07/2018	F.Pambiano