





SEZIONE B-B - SCALA 1:100

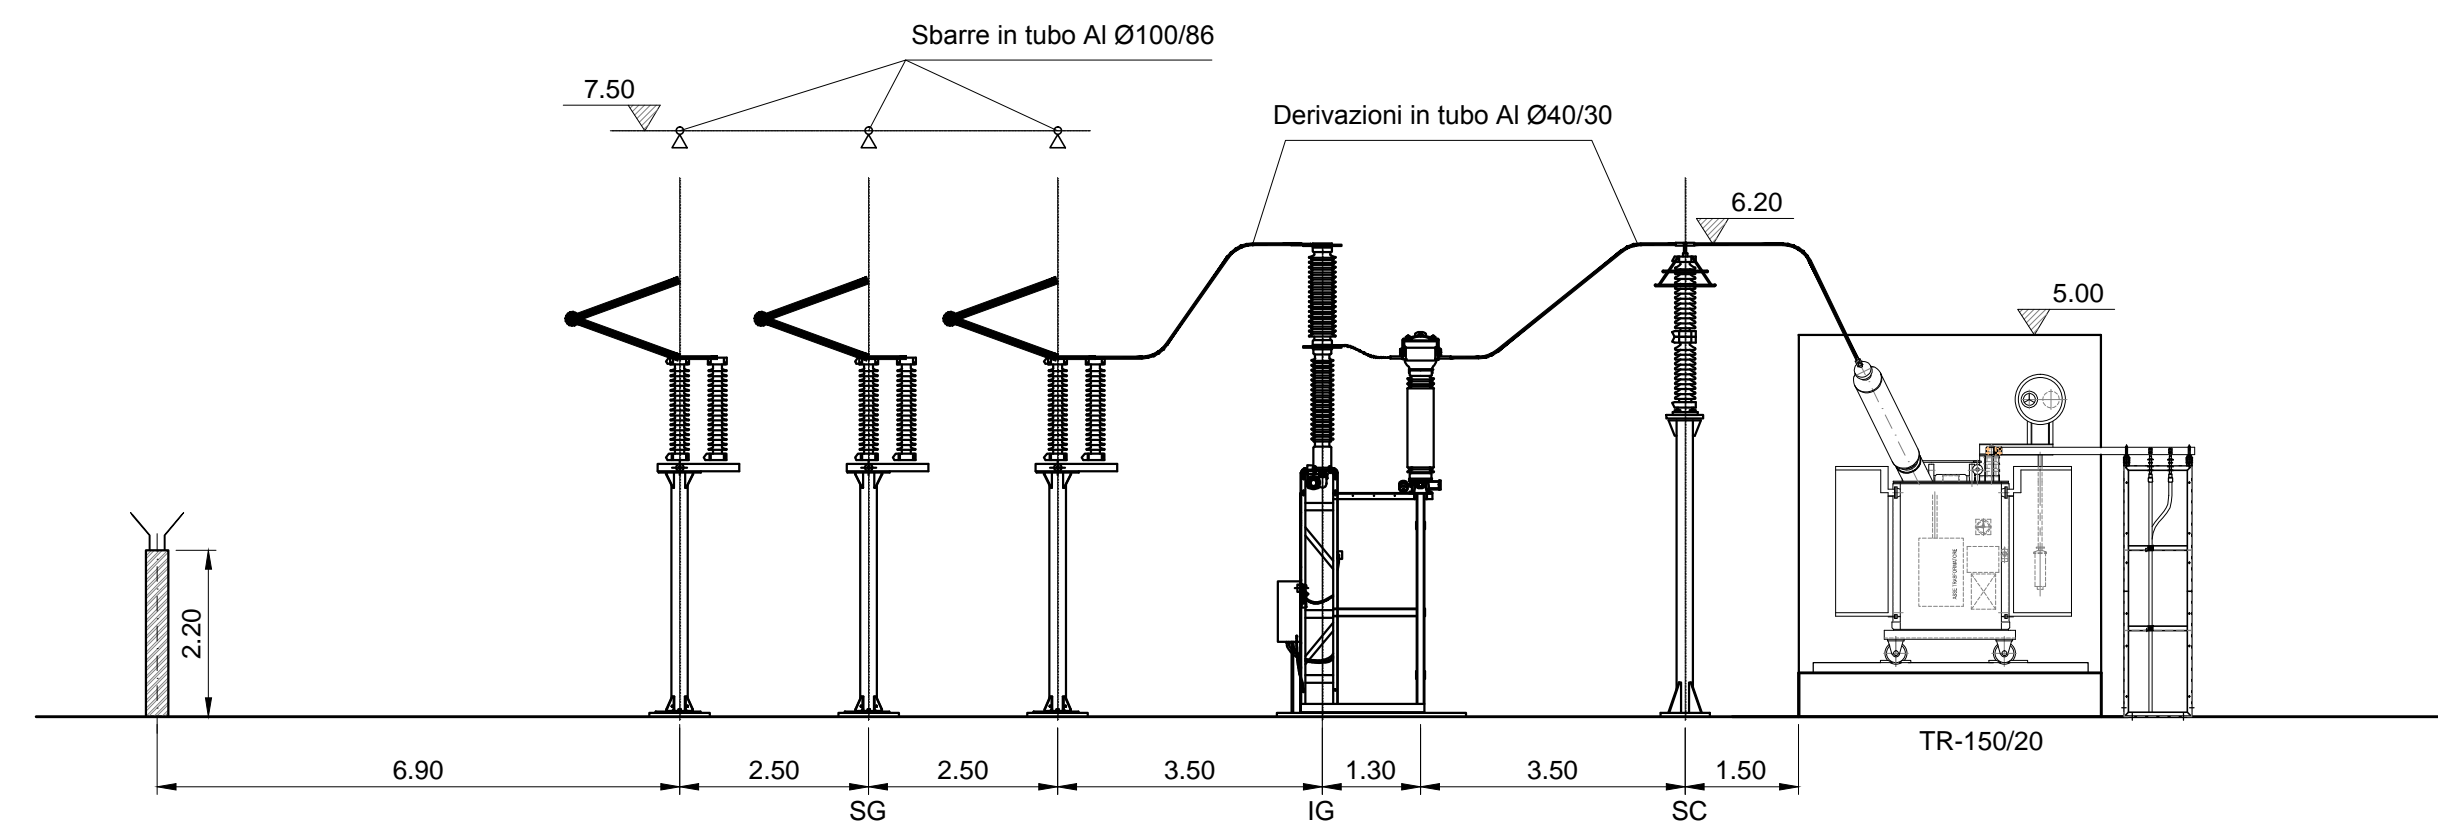

SEZIONE C-C - SCALA 1:100

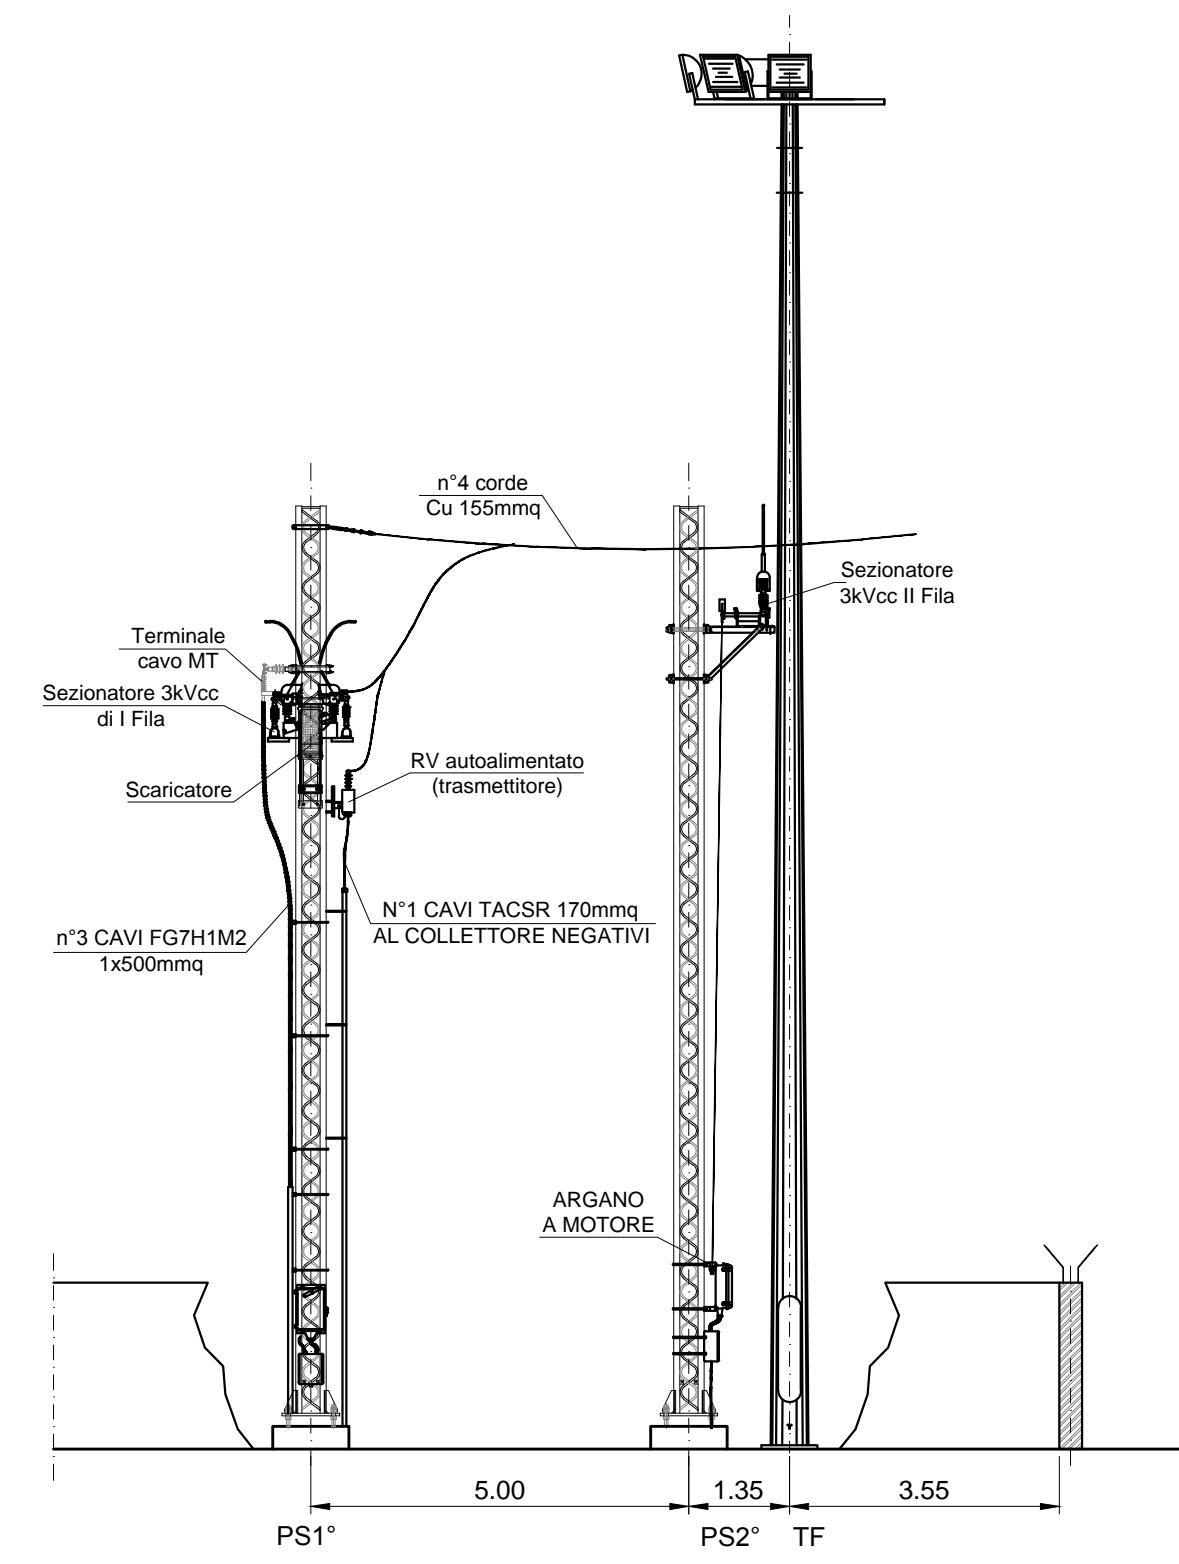

SEZIONE A-A - SCALA 1:100

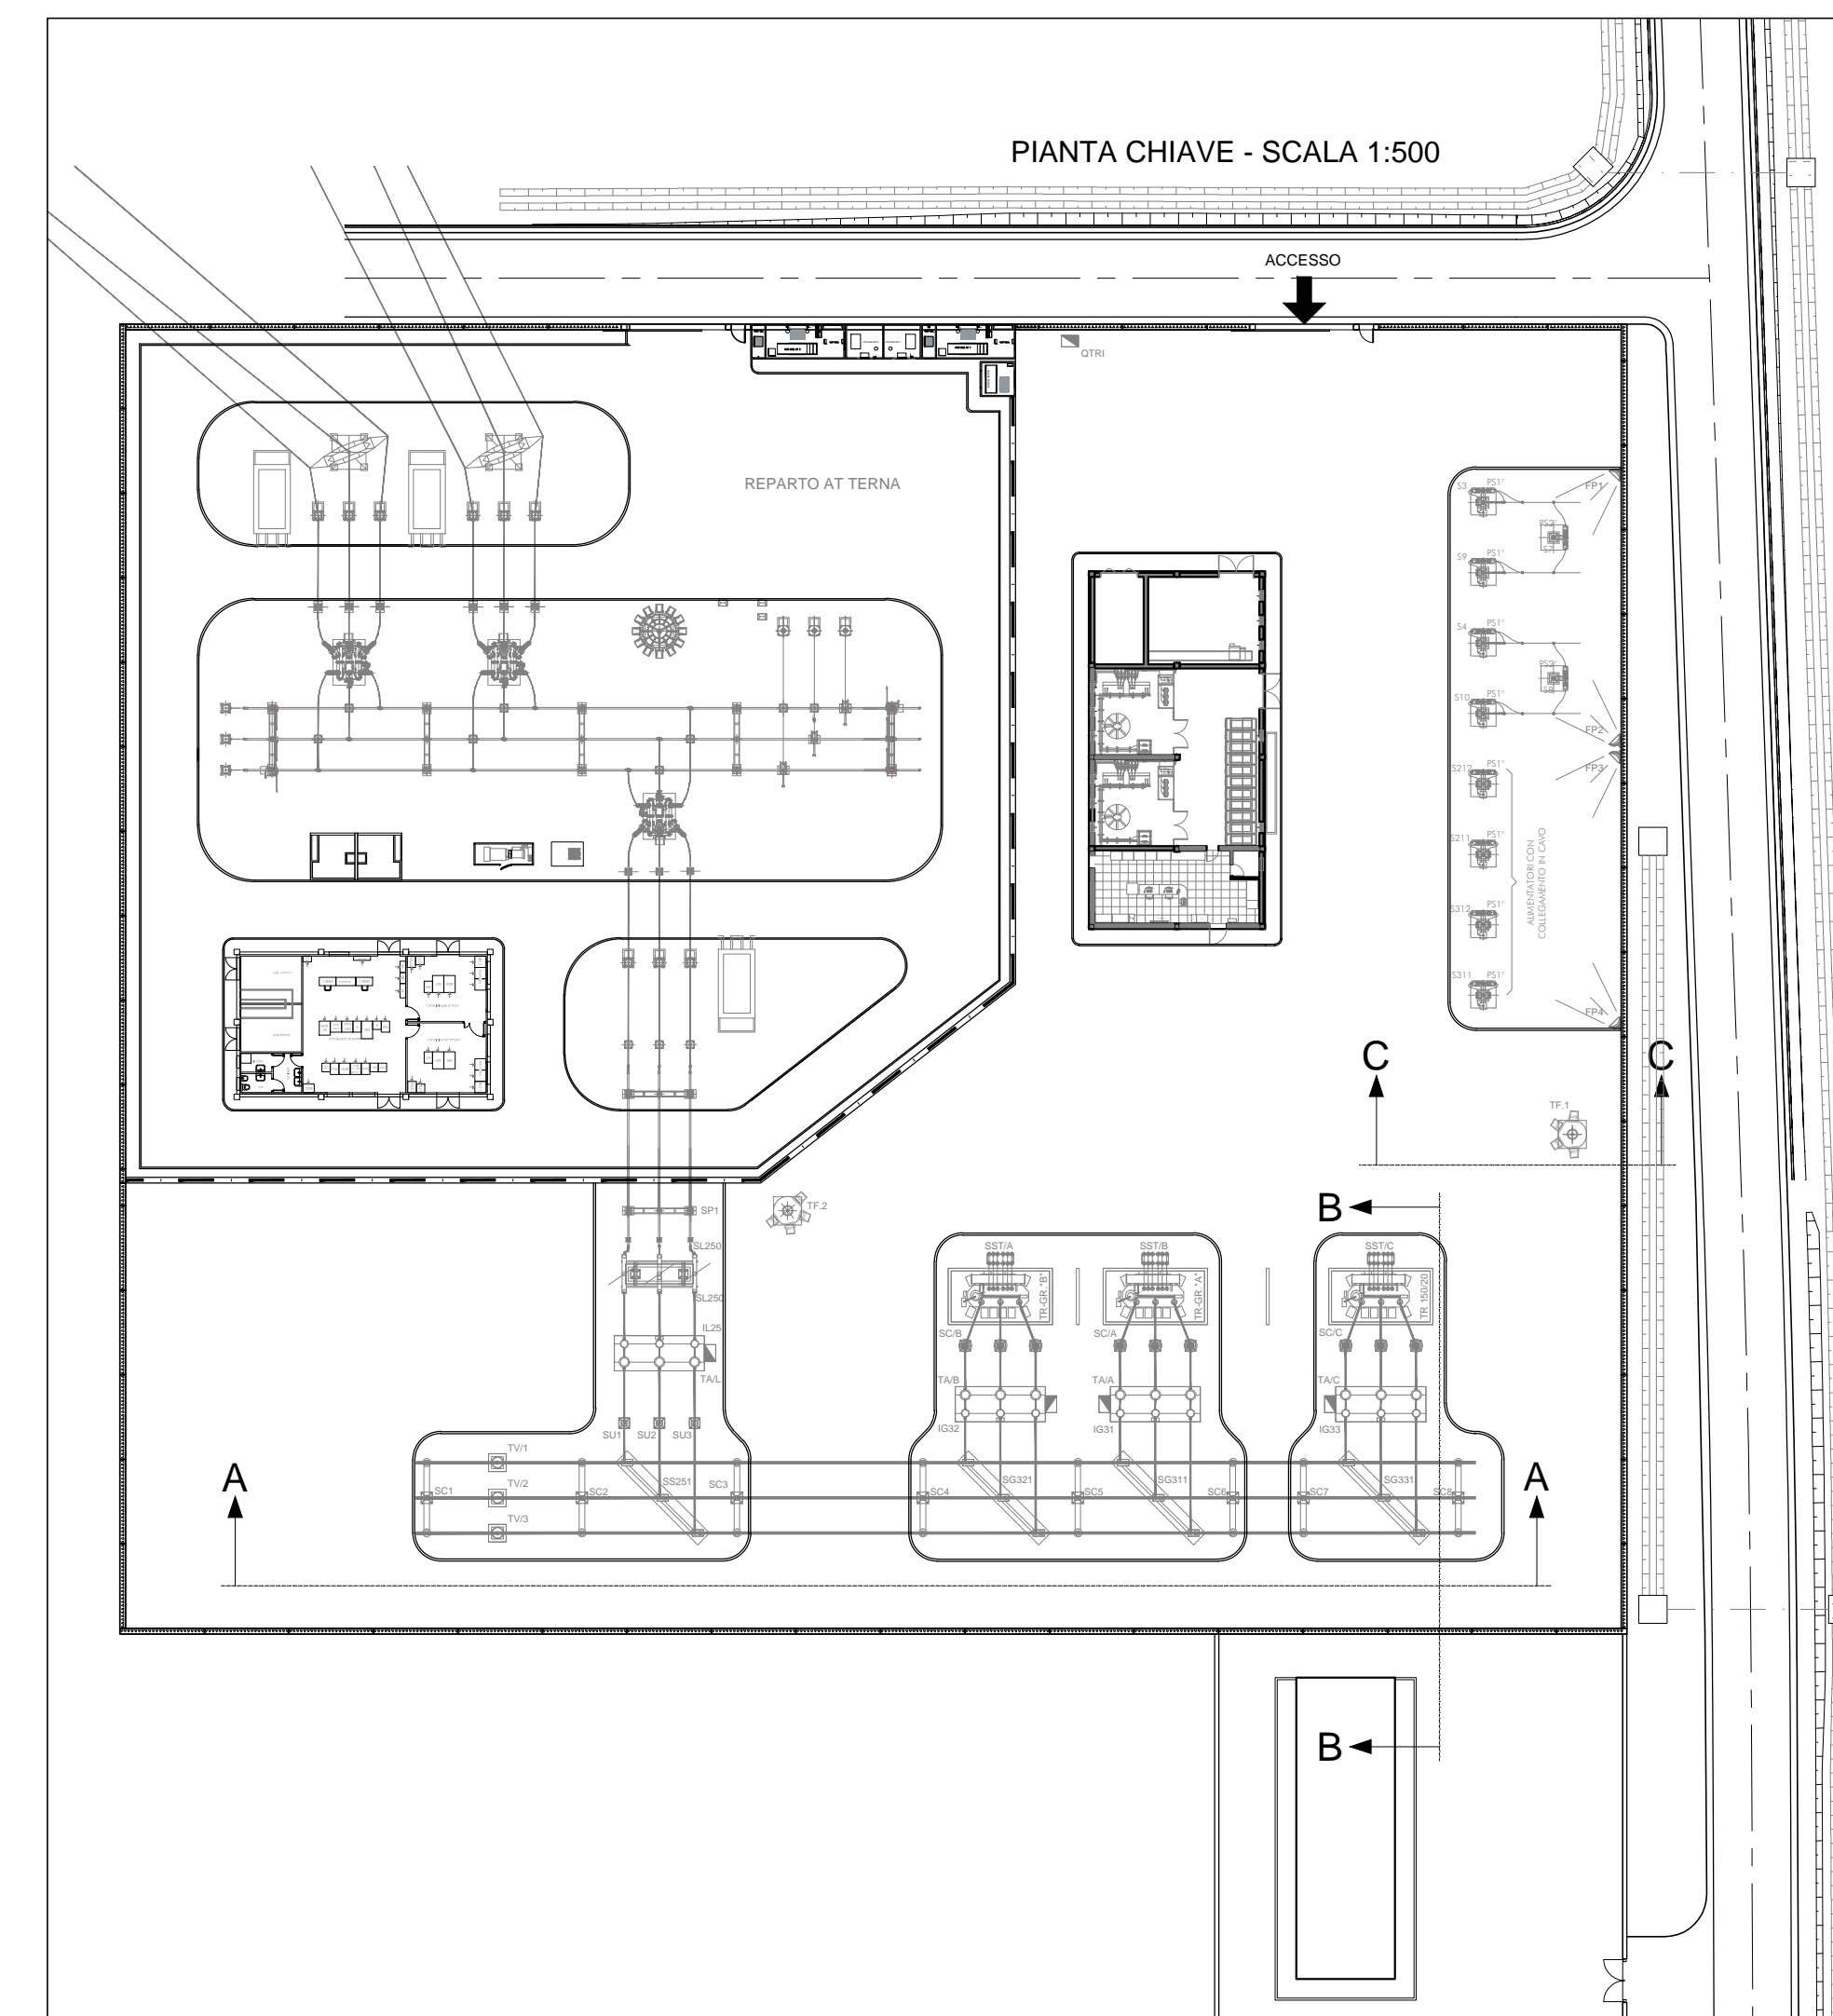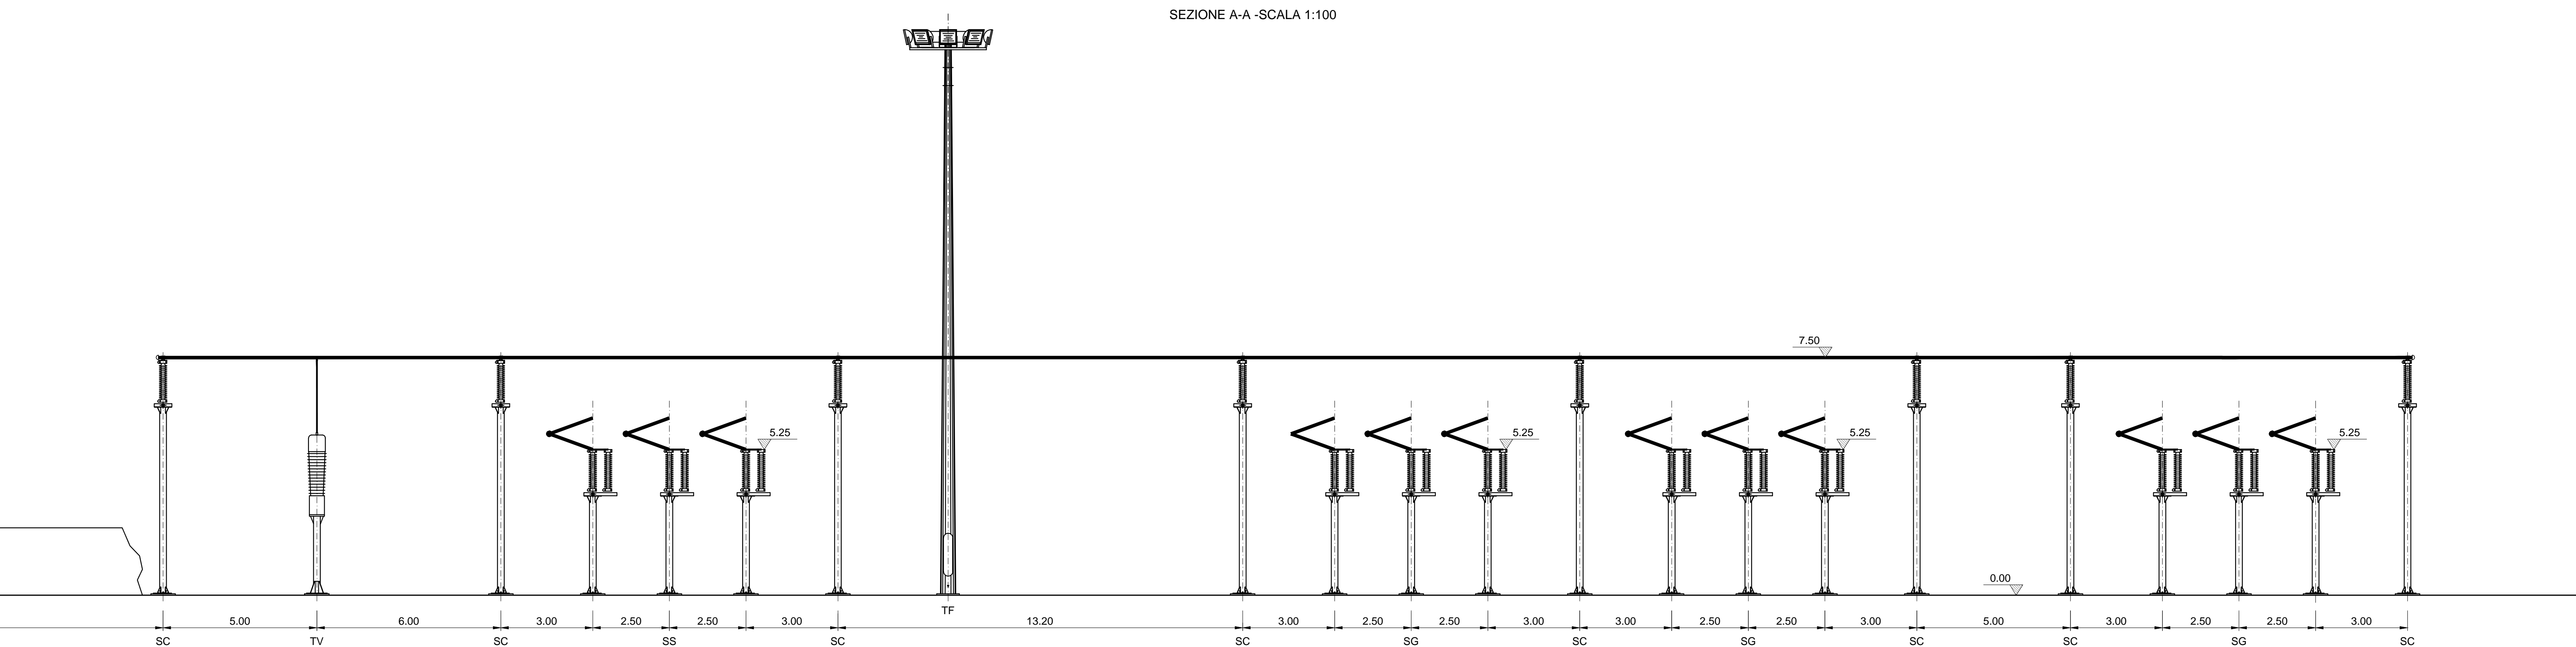

LEGENDA	
PS1*	Palo sezionatore 1° fila
PS2*	Palo sezionatore 2° fila
SS	Sezionatore di sbarra (a pantografo)
SG	Sezionatore di gruppo (a pantografo)
SC	Sostegno portaisolatori tripolare per supporto sbarre
TF	Torre faro h=18m a corona mobile - Proiettori IP65 ottica asimmetrica - Lampada SAP 400W
TV	Trasformatore voltmetrico di misura

COMMITTENTE:
RFI
 RETE FERROVIARIA ITALIANA
 GRUPPO FERROVIE DELLO STATO ITALIANE

DIREZIONE LAVORI:
ITALFERR
 GRUPPO FERROVIE DELLO STATO ITALIANE

APPALTATORE:

PROGETTAZIONE: RAGGRUPPAMENTO TEMPORANEO PROGETTISTI	PROGETTISTA: Ing. FILIPPO PAMBIANCO	DIRETTORE DELLA PROGETTAZIONE: Ing. PIETRO MAZZOLI Responsabile integrazione tra le varie prestazioni specialistiche
---	--	--

PROGETTO ESECUTIVO

ITINERARIO NAPOLI-BARI
RADDOPPIO TRATTA CANCELLO-BENEVENTO
1° LOTTO FUNZIONALE CANCELLO-FRASSO TELESINO E VARIANTE ALLA LINEA ROMA-NAPOLI VIA CASSINO NEL COMUNE MADDALONI

SE01 - SSE MADDALONI
 Opere civili e Impiantistica SSE
 Sezioni di piazzale

APPALTATORE: CONSORZIO CFT IL DIRETTORE TECNICO Geom. C. BIANCHI 10/07/2018	SCALA: 1:100
---	-----------------

COMMESSA	LOTTO	FASE	ENTE	TIPO DOC.	OPERA/DISCIPLINA	PROGR.	REV.
IF1N	01	E	ZZ	WA	SE0100	001	A

Rev.	Descrizione	Redatto	Data	Verificato	Data	Approvato	Data	Autorizzato	Data
A	Emissione	F. Pambianco	10/07/2018	F. Pambianco	10/07/2018	P. Mazzoli	10/07/2018	F. Pambianco	10/07/2018