CARPENTERIA MURO TIPO "A"
Scala 1:50

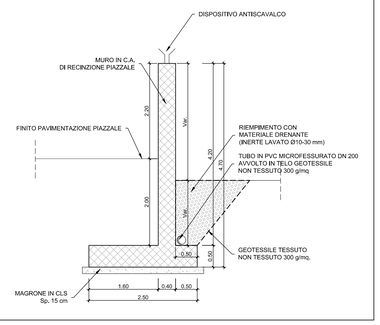

CARPENTERIA MURO TIPO "B"
Scala 1:50

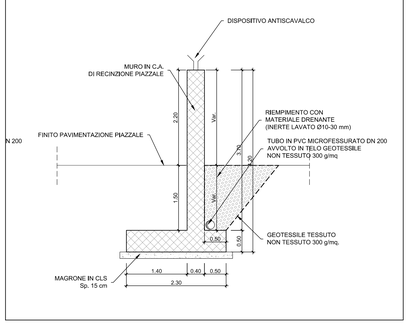

CARPENTERIA MURO TIPO "C"
Scala 1:50

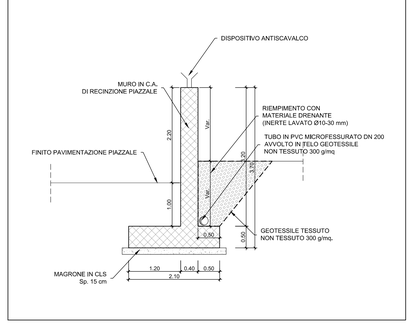

CARPENTERIA MURO TIPO "D"
Scala 1:50

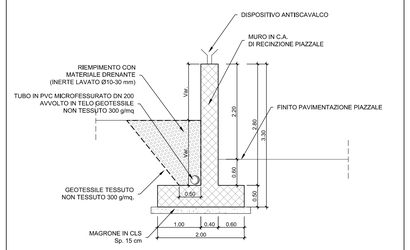

CARPENTERIA MURO TIPO "E"
Scala 1:50

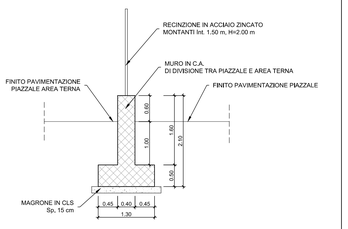

CARPENTERIA MURO TIPO "F"
Scala 1:50

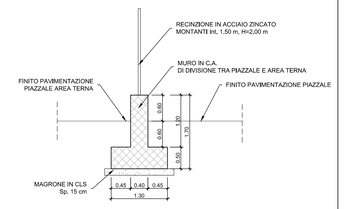

PIANTA CARPENTERIA MURI
Scala 1:200

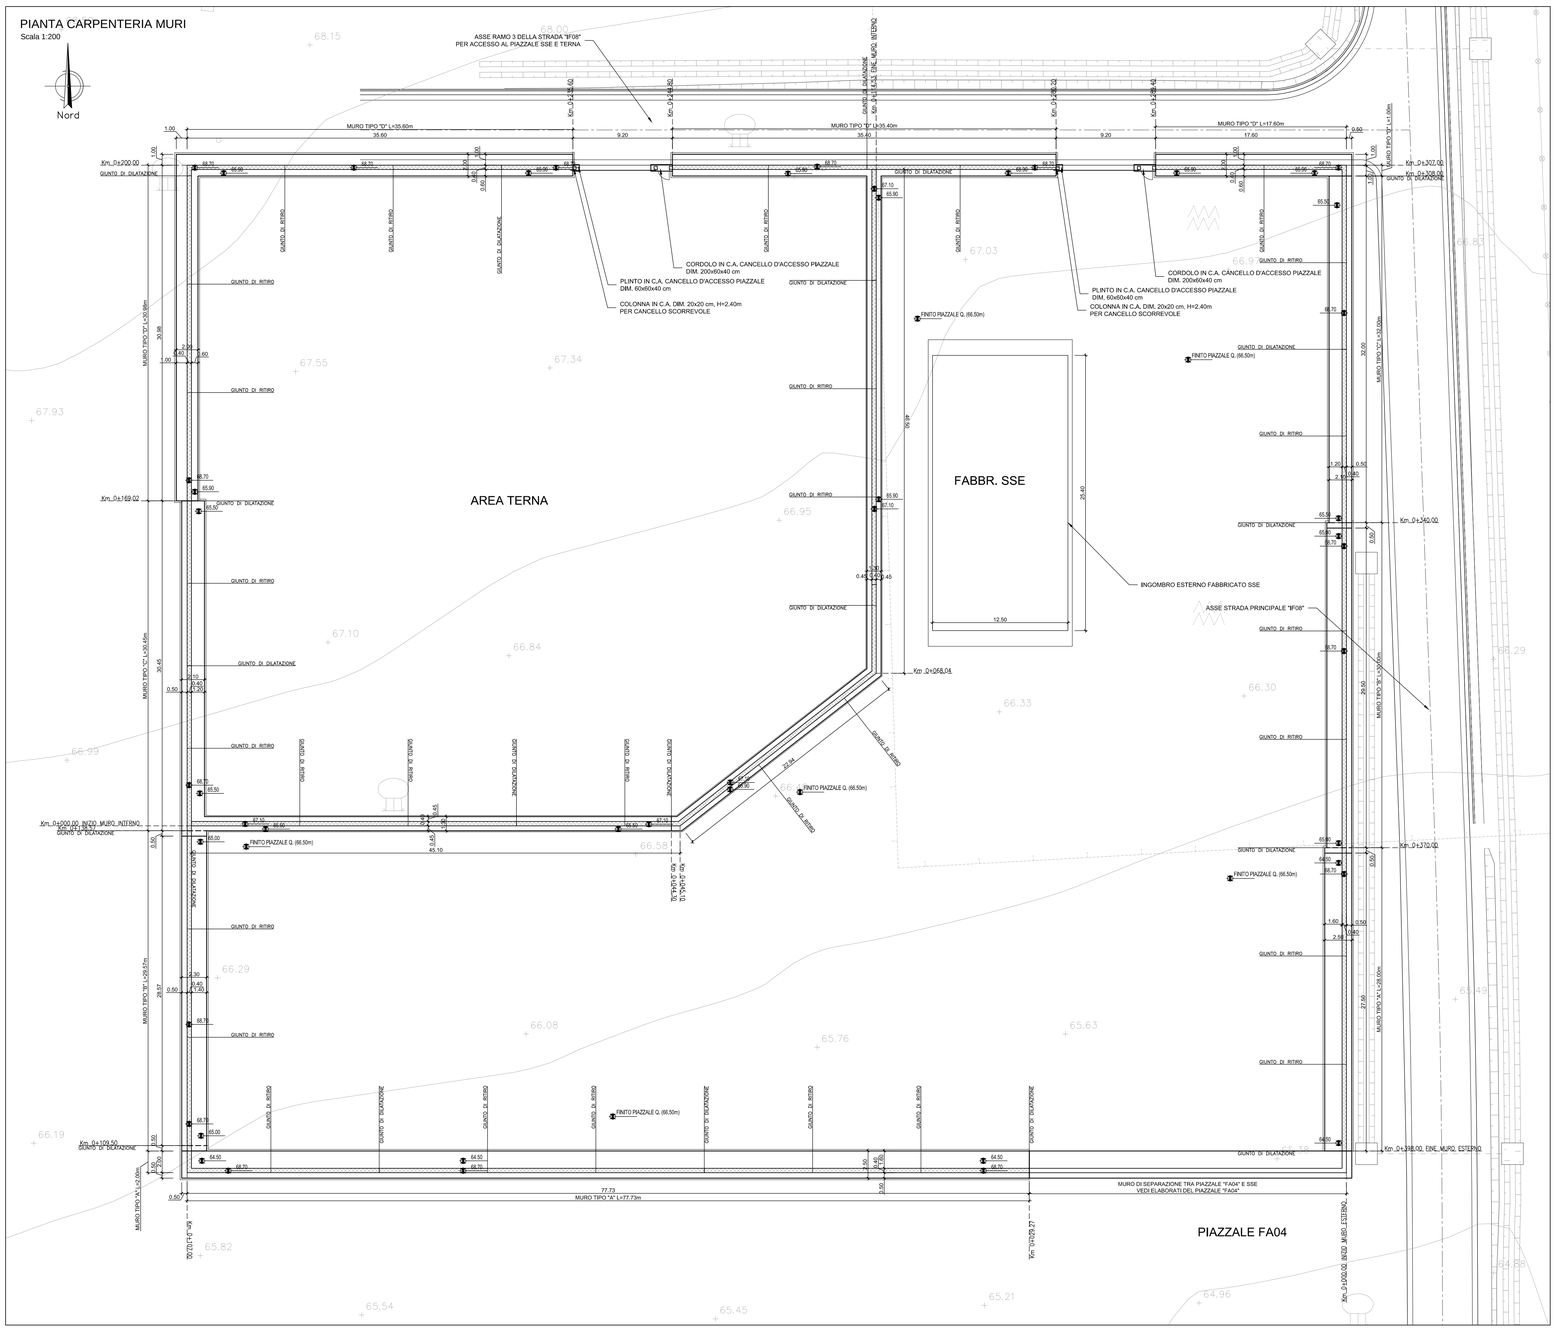

INCIDENZA ARMATURE:

Muri di recinzione
FONDAZIONE: 45 kg/m3
ELEVAZIONE: 55 kg/m3

TABELLA MATERIALI

CALCESTRUZZI

Rapporto a/c max	Classe di lavorabilità	Classe di resistenza minima $C(f_{ck}/R_{ck})_{min}$	Classe di esposizione ambientale	Minimo contenuto cemento	Campi di impiego
0.55	S4–S5	C28/35	XC3	320 kg/mc	– Strutture in c.a. in elevazione – Solette in c.a. gettate in opera in elevazione
0.55	S3–S4	C28/35	XC2	320 kg/mc	– Opere controterra e muro di sostegno
0.60	S4–S5	C25/30	XC2	300 kg/mc	– Fondazioni armate
––	––	C12/15	X0	––	– Magrone di pulizia, riempimento o livellamento

ACCIAIO

ACCIAIO IN BARRE PER GETTI E RETI ELETTROSALDATE

B 450 C Controllato SALDABILE
1.15 < (ft/fy)k < 1.35
Come da D.M. 14–1–08 dove
fyk= Tensione caratteristica di snervamento
ftk= Tensione caratteristica di rottura

PRESCRIZIONI

COPRIFERRO NETTO

– STRUTTURE IN C.A. IN ELEVAZIONE s ≥ 40 mm
– STRUTTURE A CONTATTO CON IL TERRENO s ≥ 40 mm

COMMITTENTE:
RFI RETE FERROVIARIA ITALIANA
GRUPPO FERROVIE DELLO STATO ITALIANE

DIREZIONE LAVORI:
ITALFERR
GRUPPO FERROVIE DELLO STATO ITALIANE

APPALTATORE:
CONSORZIO CFT
PIZZAROTTI
ITINERA

PROGETTAZIONE:	PROGETTISTA:	DIRETTORE DELLA PROGETTAZIONE:
RAGGRUPPAMENTO TEMPORANEO PROGETTISTI PIZZAROTTI · Sintagma · INTERRA	Ing. FILIPPO PAMBIANCO	Ing. PIETRO MAZZOLI Responsabile integrazione fra le varie prestazioni specialistiche

PROGETTO ESECUTIVO

ITINERARIO NAPOLI-BARI
RADDOPPIO TRATTA CANCELLO-BENEVENTO
I° LOTTO FUNZIONALE CANCELLO-FRASSO TELESINO E VARIANTE ALLA LINEA ROMA-NAPOLI VIA CASSINO NEL COMUNE MADDALONI

SE01 - SSE MADDALONI

Opere civili e Impiantistica SSE
Piazzale SSE: Opere di sostegno: piante e sezioni di carpenteria

APPALTATORE		SCALA:
CONSORZIO CFT IL DIRETTORE TECNICO Geom. C. BIANCHI 10/07/2018		1:200/1:50

COMMESSA	LOTTO	FASE	ENTE	TIPO DOC.	OPERA/DISCIPLINA	PROGR.	REV.
IF1N	01	E	ZZ	BZ	SE0100	001	A

Rev.	Descrizione	Redatto	Data	Verificato	Data	Approvato	Data	Autorizzato Data
A	Emissione	L.Paciorelli	10/07/2018	F.Pambianco	10/07/2018	P.Mazzoli	10/07/2018	F.Pambianco 10/07/2018

File: IF1N.0.1.E.ZZ.BZ.SE.01.0.0.001.A.dwg | n. Elab.: -