PROSPETTO MURO INTERNO 1/3

Scala 1:100

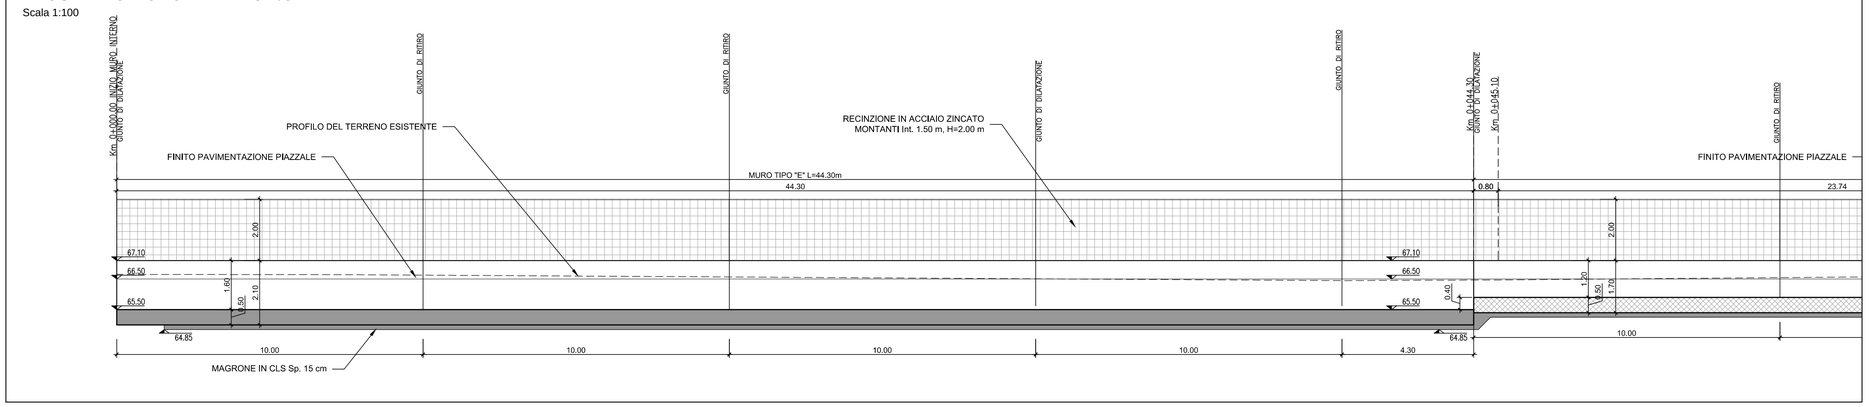

PROSPETTO MURO INTERNO 2/3

Scala 1:100

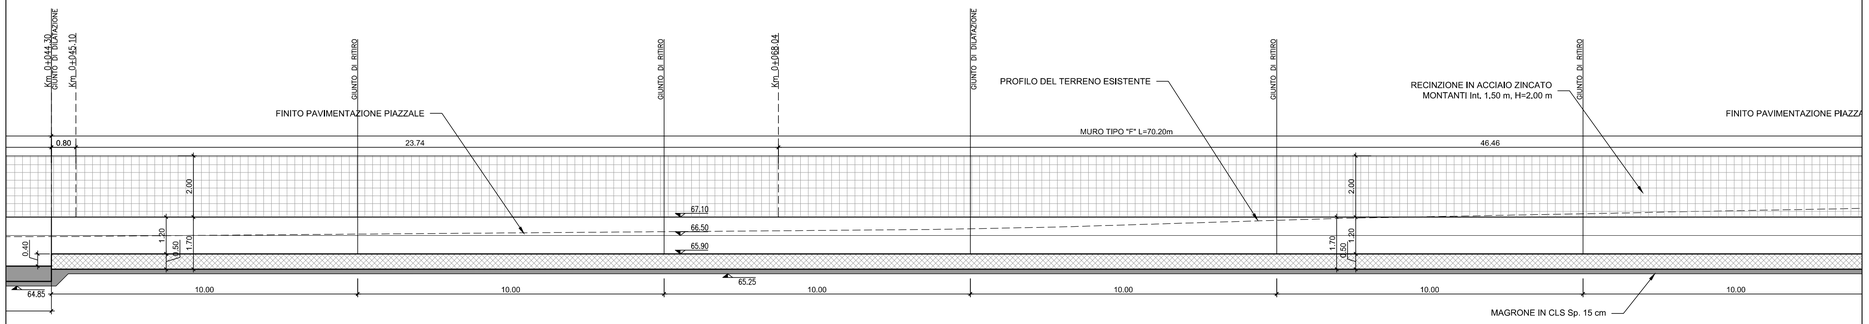

PROSPETTO MURO INTERNO 3/3

Scala 1:100

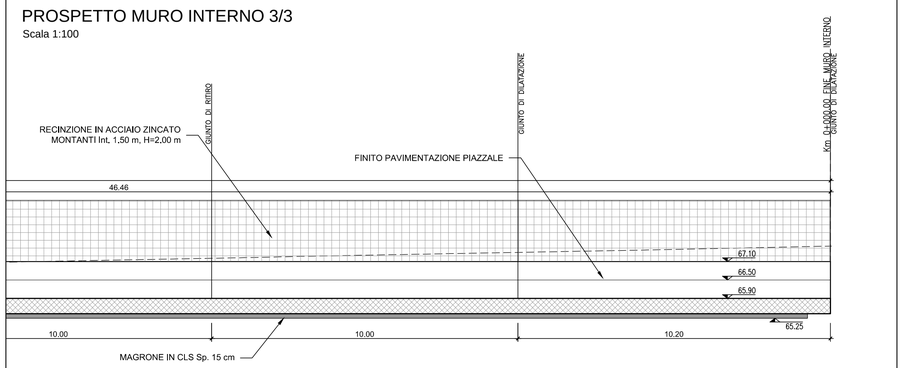

KEYPLAN PROSPETTO MURO

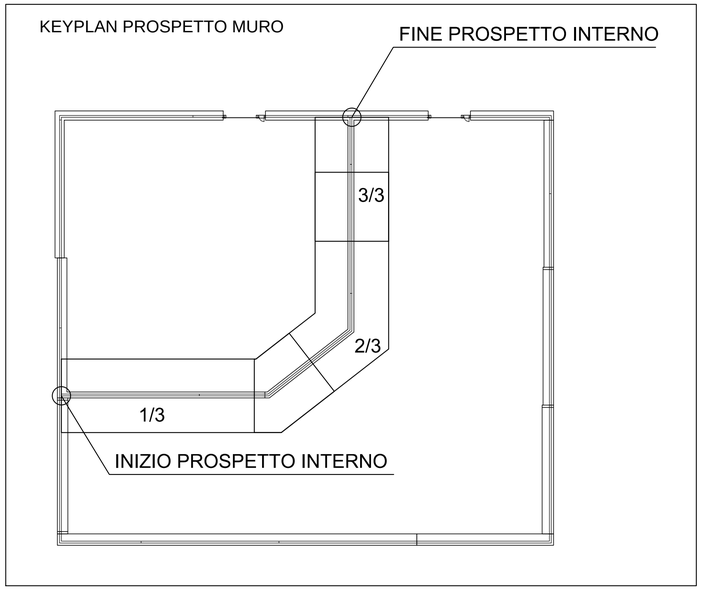

INCIDENZA ARMATURE:

Muri di recinzione
FONDAZIONE: 45 kg/m3
ELEVAZIONE: 55 kg/m3

TABELLA MATERIALI

CALCESTRUZZI

Rapporto a/c max	Classe di lavorabilità	Classe di resistenza minima $C(f_{ck}/R_{ck})_{min}$	Classe di esposizione ambientale	Minimo contenuto cemento	Campi di Impiego
0.55	S4–S5	C28/35	XC3	320 kg/mc	– Strutture in c.a. in elevazione – Solette in c.a. gettate in opera in elevazione
0.55	S3–S4	C28/35	XC2	320 kg/mc	– Opere controterra e muro di sostegno
0.60	S4–S5	C25/30	XC2	300 kg/mc	– Fondazioni armate
--	--	C12/15	X0	--	– Magrone di pulizia, riempimento o livellamento

ACCIAIO

ACCIAIO IN BARRE PER GETTI E RETI ELETTROSALDATE

B 450 C Controllato SALDABILE
$1.15 < (f_t/f_y)_k < 1.35$
Come da D.M. 14–1–08 dove
f_{yk}= Tensione caratteristica di snervamento
f_{tk}= Tensione caratteristica di rottura

PRESCRIZIONI

COPRIFERRO NETTO

– STRUTTURE IN C.A. IN ELEVAZIONE s ≥ 40 mm
– STRUTTURE A CONTATTO CON IL TERRENO s ≥ 40 mm

COMMITTENTE:

RFI RETE FERROVIARIA ITALIANA
GRUPPO FERROVIE DELLO STATO ITALIANE

DIREZIONE LAVORI:

ITALFERR
GRUPPO FERROVIE DELLO STATO ITALIANE

APPALTATORE:

Ghella · CONSORZIO CFT · ITINERA · PIZZAROTTI

PROGETTAZIONE:	PROGETTISTA:	DIRETTORE DELLA PROGETTAZIONE:
RAGGRUPPAMENTO TEMPORANEO PROGETTISTI PIZZAROTTI · Sintagma · INTEGRA	Ing. FILIPPO PAMBIANCO	Ing. PIETRO MAZZOLI Responsabile integrazione fra le varie prestazioni specialistiche

PROGETTO ESECUTIVO

ITINERARIO NAPOLI-BARI
RADDOPPIO TRATTA CANCELLO-BENEVENTO
I° LOTTO FUNZIONALE CANCELLO-FRASSO TELESINO E VARIANTE ALLA LINEA ROMA-NAPOLI VIA CASSINO NEL COMUNE MADDALONI

SE01 - SSE MADDALONI

Opere civili e Impiantistica SSE
Piazzale SSE: Opere di sostegno: sezioni longitudinali - tav.2 di 2

APPALTATORE		SCALA:
CONSORZIO CFT IL DIRETTORE TECNICO Geom. C. BIANCHI 10/07/2018		1:100

COMMESSA	LOTTO	FASE	ENTE	TIPO DOC.	OPERA/DISCIPLINA	PROGR.	REV.
IF1N	01	E	ZZ	ZA	SE0100	002	A

Rev.	Descrizione	Redatto	Data	Verificato	Data	Approvato	Data	Autorizzato Data
A	Emissione	L.Paciosselli	10/07/2018	F.Pambianco	10/07/2018	P.Mazzoli	10/07/2018	F.Pambianco 10/07/2018

File: IF1N.0.1.E.ZZ.ZA.SE.01.0.0.002.A.dwg | n. Elab.: