


LEGENDA	
TR. Gr."A"(B)	Trasformatore di gruppo "A" (B)
TR. Gr."A"(B)	Trasformatore di gruppo "A" (B)
SPT A / B	Sostegno primari Trasformatore
SST A / B	Sostegno secondari Trasformatore
QTRI	Trasformatore di isolamento
PS1*	Sezionatore di prima fila a manovra motorizzata
PS2*	Sezionatore di seconda fila a manovra motorizzata
TF..	Torre faro da m. 18 con n. 4 fan SAP-T 400W
FP..	faro SAP 250W staffato su recinzione accensione manuale

LEGENDA SISTEMAZIONE IDRAULICA	
1 Ø160	Lunghezza totale: 190ml
1 Ø250	Lunghezza totale: 102ml
1 Ø315	Lunghezza totale: 36ml
1 Ø400	Lunghezza totale: 10ml

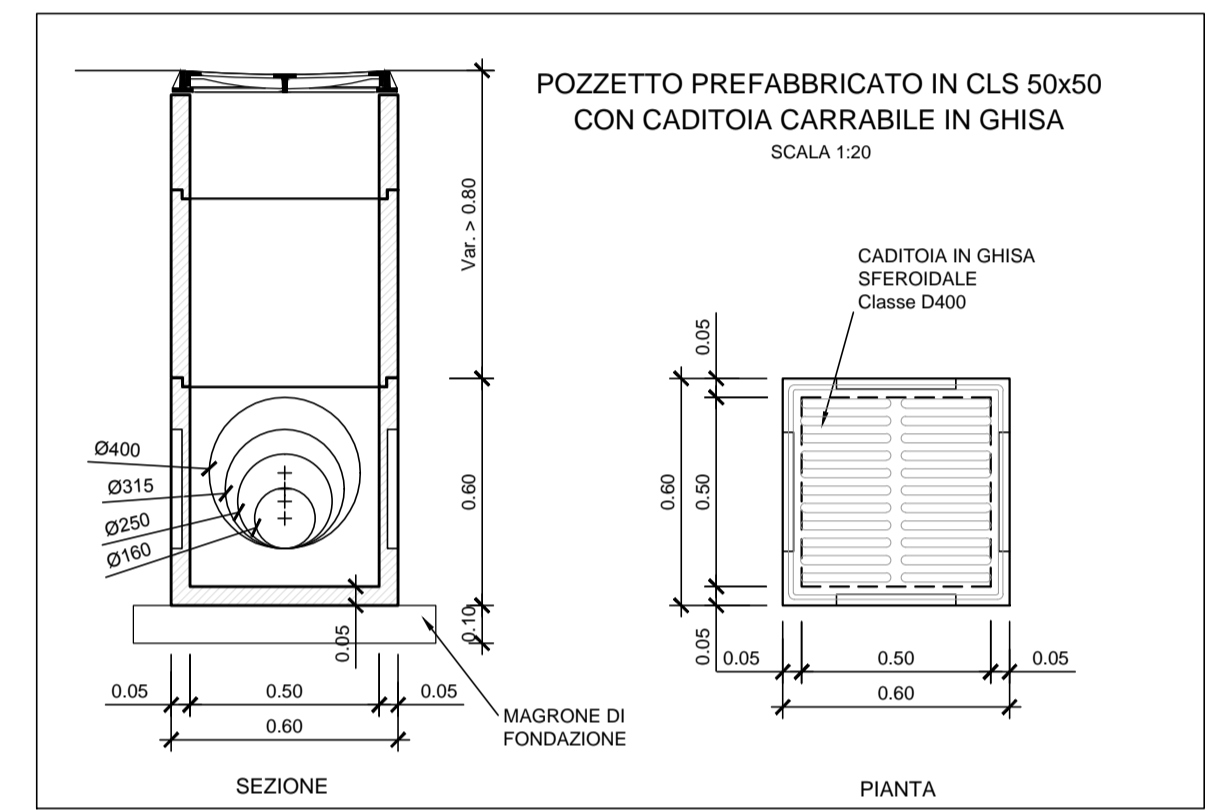

COMMITTENTE:  
**RFI**  
 RETE FERROVIARIA ITALIANA  
 GRUPPO FERROVIE DELLO STATO ITALIANE

DIREZIONE LAVORI:  
**ITALFERR**  
 GRUPPO FERROVIE DELLO STATO ITALIANE

APPALTATORE:  
**Chella** **CONSORZIO CFT** **PIZZAROTTI**

PROGETTAZIONE: RAGGRUPPAMENTO TEMPORANEO PROGETTISTI 	PROGETTISTA: Ing. FILIPPO PAMBIANCO	DIRETTORE DELLA PROGETTAZIONE: Ing. PIETRO MAZZOLI Responsabile integrazione fra le varie prestazioni specialistiche
-------------------------------------------------------------	----------------------------------------	---

**PROGETTO ESECUTIVO**

**ITINERARIO NAPOLI-BARI**  
**RADDOPPIO TRATTA CANCELLO-BENEVENTO**  
**1° LOTTO FUNZIONALE CANCELLO-FRASSO TELESINO E VARIANTE ALLA LINEA ROMA-NAPOLI VIA CASSINO NEL COMUNE MADDALONI**

**SE02 - SSE FRASSO**  
 Opere civili e Impiantistica SSE  
 Piazzale di SSE: Smaltimento acque di piazzale e allacciamento servizi

APPALTATORE CONSORZIO CFT IL DIRETTORE TECNICO Geom. G. BIANCHI 10/07/2018	SCALA: 1:200
----------------------------------------------------------------------------------------	-----------------

COMMESSA	LOTTO	FASE	ENTE	TIPO DOC.	OPERA/DISCIPLINA	PROGR.	REV.
IF1N	01	E	ZZ	P9	SE0200	004	A

Rev.	Descrizione	Redatto	Data	Verificato	Data	Approvato	Data	Autorizzato Data
A	Emissione	F.Saccardi	10/07/2018	F.Pambianco	10/07/2018	P.Mazzoli	10/07/2018	F.Pambianco
								10/07/2018

