


LEGENDA	
TR. G: "A"/"B"	Trasformatore di gruppo "A" ("B")
TR. Gr: "A"/"B"	Trasformatore di gruppo "A" ("B")
SPT A / B	Sostegno primari Trasformatore
SST A / B	Sostegno secondari Trasformatore
QTRI	Trasformatore di isolamento
PS1*	Sezionatore di prima fila a manovra motorizzata
PS2*	Sezionatore di seconda fila a manovra motorizzata
TF..	Torre faro da m. 18 con n. 4 fari SAP-T 400W
FP..	faro SAP 250W staffato su recinzione accensione manuale

LEGENDA CARTELLI E TARGHE		
A	NUMERO ENTE DI PIAZZALE	(TARGA)
B	NUMERO FASE	(TARGA)
C	PROVENIENZA LINEA A.T.	(TARGA)
D	DESCRIZIONE ENTE	(TARGA)
E	NUMERO ALIMENT./SEZ./R.V.	(TARGA)
F	VIETATO L'INGRESSO (4 LINGUE)	(CARTELLO)
G	ALTA TENSIONE (4 LINGUE)	(CARTELLO)
H	PERICOLO	(CARTELLO)
L	TENSIONE A.T.	(TARGA)
M	SEGNALAZIONE CAVI M.T.	(CARTELLO)
N	ZONA R.F.I. (CARTELLO STANDARD)	(CARTELLO)
Q	NON USARE ACQUA PER SPEGNERE INCENDI	(CARTELLO)
1	ATTACCO C.TO C.TO A MANIGLIA PER TUBO Ø40/30	
2	ATTACCO C.TO C.TO A MANIGLIA PER CORDA Cu 155mmq	
⊕	ATTACCO DI C.TO-C.TO TIPO A SFERA Ø25 mm.	
Ⓜ	ATTACCO A MANIGLIA PER DISPOSITIVO DI MESSA A TERRA (PIATTO DI RAME 50x8mm)	

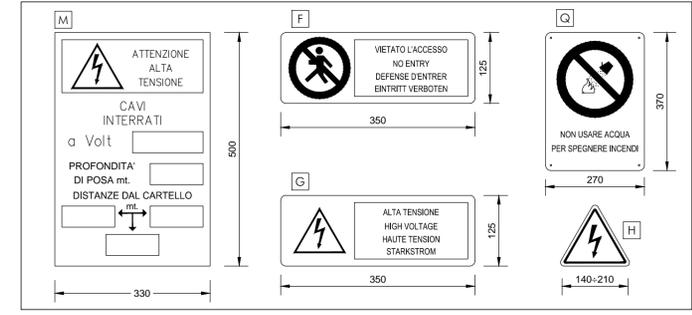

COMMITTENTE:  
  
**RFI**  
 RETE FERROVIARIA ITALIANA  
 GRUPPO FERROVIE DELLO STATO ITALIANE

DIREZIONE LAVORI:  
  
**ITALFERR**  
 GRUPPO FERROVIE DELLO STATO ITALIANE

APPALTATORE:  
    
**CONSORZIO CFT**  
**PIZZAROTTI**

PROGETTAZIONE: RAGGRUPPAMENTO TEMPORANEO PROGETTISTI   	PROGETTISTA: Ing. FILIPPO PAMBIANCO	DIRETTORE DELLA PROGETTAZIONE: Ing. PIETRO MAZZOLI Responsabile integrazione fra le varie prestazioni specialistiche
--	--	--

**PROGETTO ESECUTIVO**

**ITINERARIO NAPOLI-BARI**  
**RADDOPPIO TRATTA CANCELLO-BENEVENTO**  
**1° LOTTO FUNZIONALE CANCELLO-FRASSO TELESINO E VARIANTE ALLA LINEA ROMA-NAPOLI VIA CASSINO NEL COMUNE MADDALONI**

**SE02 - SSE FRASSO**  
 Opere civili e Impiantistica SSE  
 Piazzale di SSE: Disposizione targhe e cartelli monitori

APPALTATORE CONSORZIO CFT IL DIRETTORE TECNICO Geom. G. BIANCHI 10/07/2018	SCALA: 1:200
--	-----------------

COMMESSA	LOTTO	FASE	ENTE	TIPO DOC.	OPERA/DISCIPLINA	PROGR.	REV.
IF1N	01	E	ZZ	P9	SE0200	006	A

Rev.	Descrizione	Redatto	Data	Verificato	Data	Approvato	Data	Autorizzato Data
A	Emissione	F.Saccardi	10/07/2018	F.Pambianco	10/07/2018	P.Mazzoli	10/07/2018	F.Pambianco
								10/07/2018

