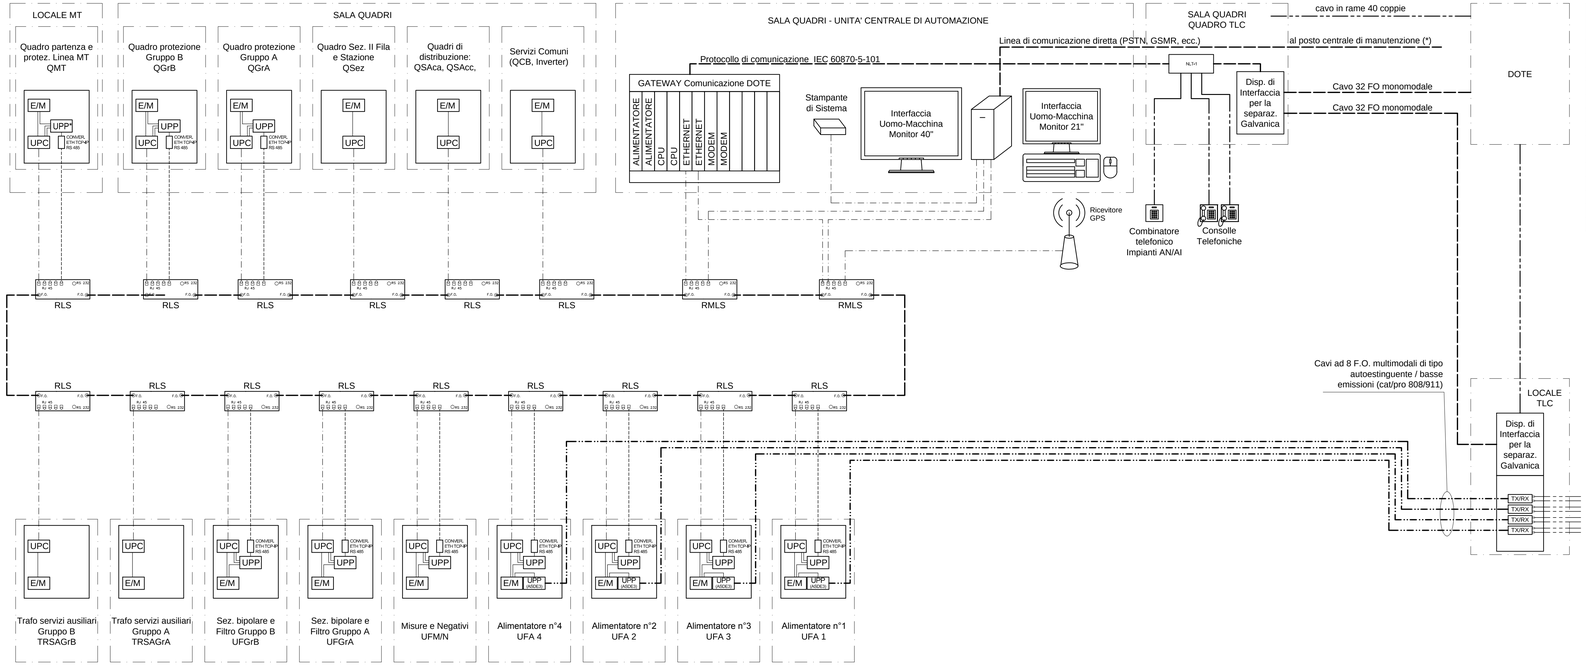

LEGENDA

QSAca	Quadro servizi ausiliari c.a.
QSAcc	Quadro servizi ausiliari c.c.
QCB	Quadro carica batterie
UCA	Unità Centrale Automazione
UPC	Unità periferica di controllo e automazione
UPP	Unità periferica di protezione
EM	Dispositivi elettromeccanici
RLS	Ring Lan Switch
RMLS	Ring Manager Lan Switch
— — — —	Cavo Fibre ottiche del tipo monomodale
—·—·—	Cavo Fibre ottiche del tipo multimodale
— · — · —	Cavo ethernet
- - - - - -	Cavo seriale
—··—··—	Cavo telefonico 40 coppie
———	Cavi/connettori a logica cablata

DOCUMENTI DI RIFERIMENTO:
RFI DMA IM LA LG IFS 500 A - Linea guida sistema di Governo per impianti di Trasformazione e Distribuzione Energia Elettrica.

NOTE:
(*) Predisposizione per collegamento al Posto Centrale di Manutenzione;
1) All'interno dell'Unità Funzionale Alimentatore (UFA) gli switch dovranno essere installati sulla parte fissa del quadro;
2) UPP* = Relè di protezione MT con protezioni 27, 50, 50N, 51, 51N, 67N.

COMMITTENTE:

RFI RETE FERROVIARIA ITALIANA
GRUPPO FERROVIE DELLO STATO ITALIANE

DIREZIONE LAVORI:

ITALFERR
GRUPPO FERROVIE DELLO STATO ITALIANE

APPALTATORE:

CONSORZIO CFT
PIZZAROTTI
ITINERA

PROGETTAZIONE:	PROGETTISTA:	DIRETTORE DELLA PROGETTAZIONE:
RAGGRUPPAMENTO TEMPORANEO PROGETTISTI PIZZAROTTI · Sintagma · INTESA	Ing. FILIPPO PAMBIANCO	Ing. PIETRO MAZZOLI Responsabile integrazione fra le varie prestazioni specialistiche

PROGETTO ESECUTIVO

ITINERARIO NAPOLI-BARI
RADDOPPIO TRATTA CANCELLO-BENEVENTO
I° LOTTO FUNZIONALE CANCELLO-FRASSO TELESINO E VARIANTE ALLA LINEA ROMA-NAPOLI VIA CASSINO NEL COMUNE MADDALONI

SE02 - SSE FRASSO

Opere civili e Impiantistica SSE
Schema a blocchi del sistema di governo TLC

APPALTATORE		SCALA:
CONSORZIO CFT IL DIRETTORE TECNICO Geom. C. BIANCHI 10/07/2018		-

COMMESSA	LOTTO	FASE	ENTE	TIPO DOC.	OPERA/DISCIPLINA	PROGR.	REV.
IF1N	01	E	ZZ	DX	SE0200	002	A

Rev.	Descrizione	Redatto	Data	Verificato	Data	Approvato	Data	Autorizzato Data
A	Emissione	F.Saccardi	10/07/2018	F.Pambianco	10/07/2018	P.Mazzoli	10/07/2018	F.Pambianco 10/07/2018

File: IF1N.0.1.E.ZZ.DX.SE.02.0.0.002.A.dwg | n. Elab.: