


NOTE GENERALI

QUADRO DI UNIONE:

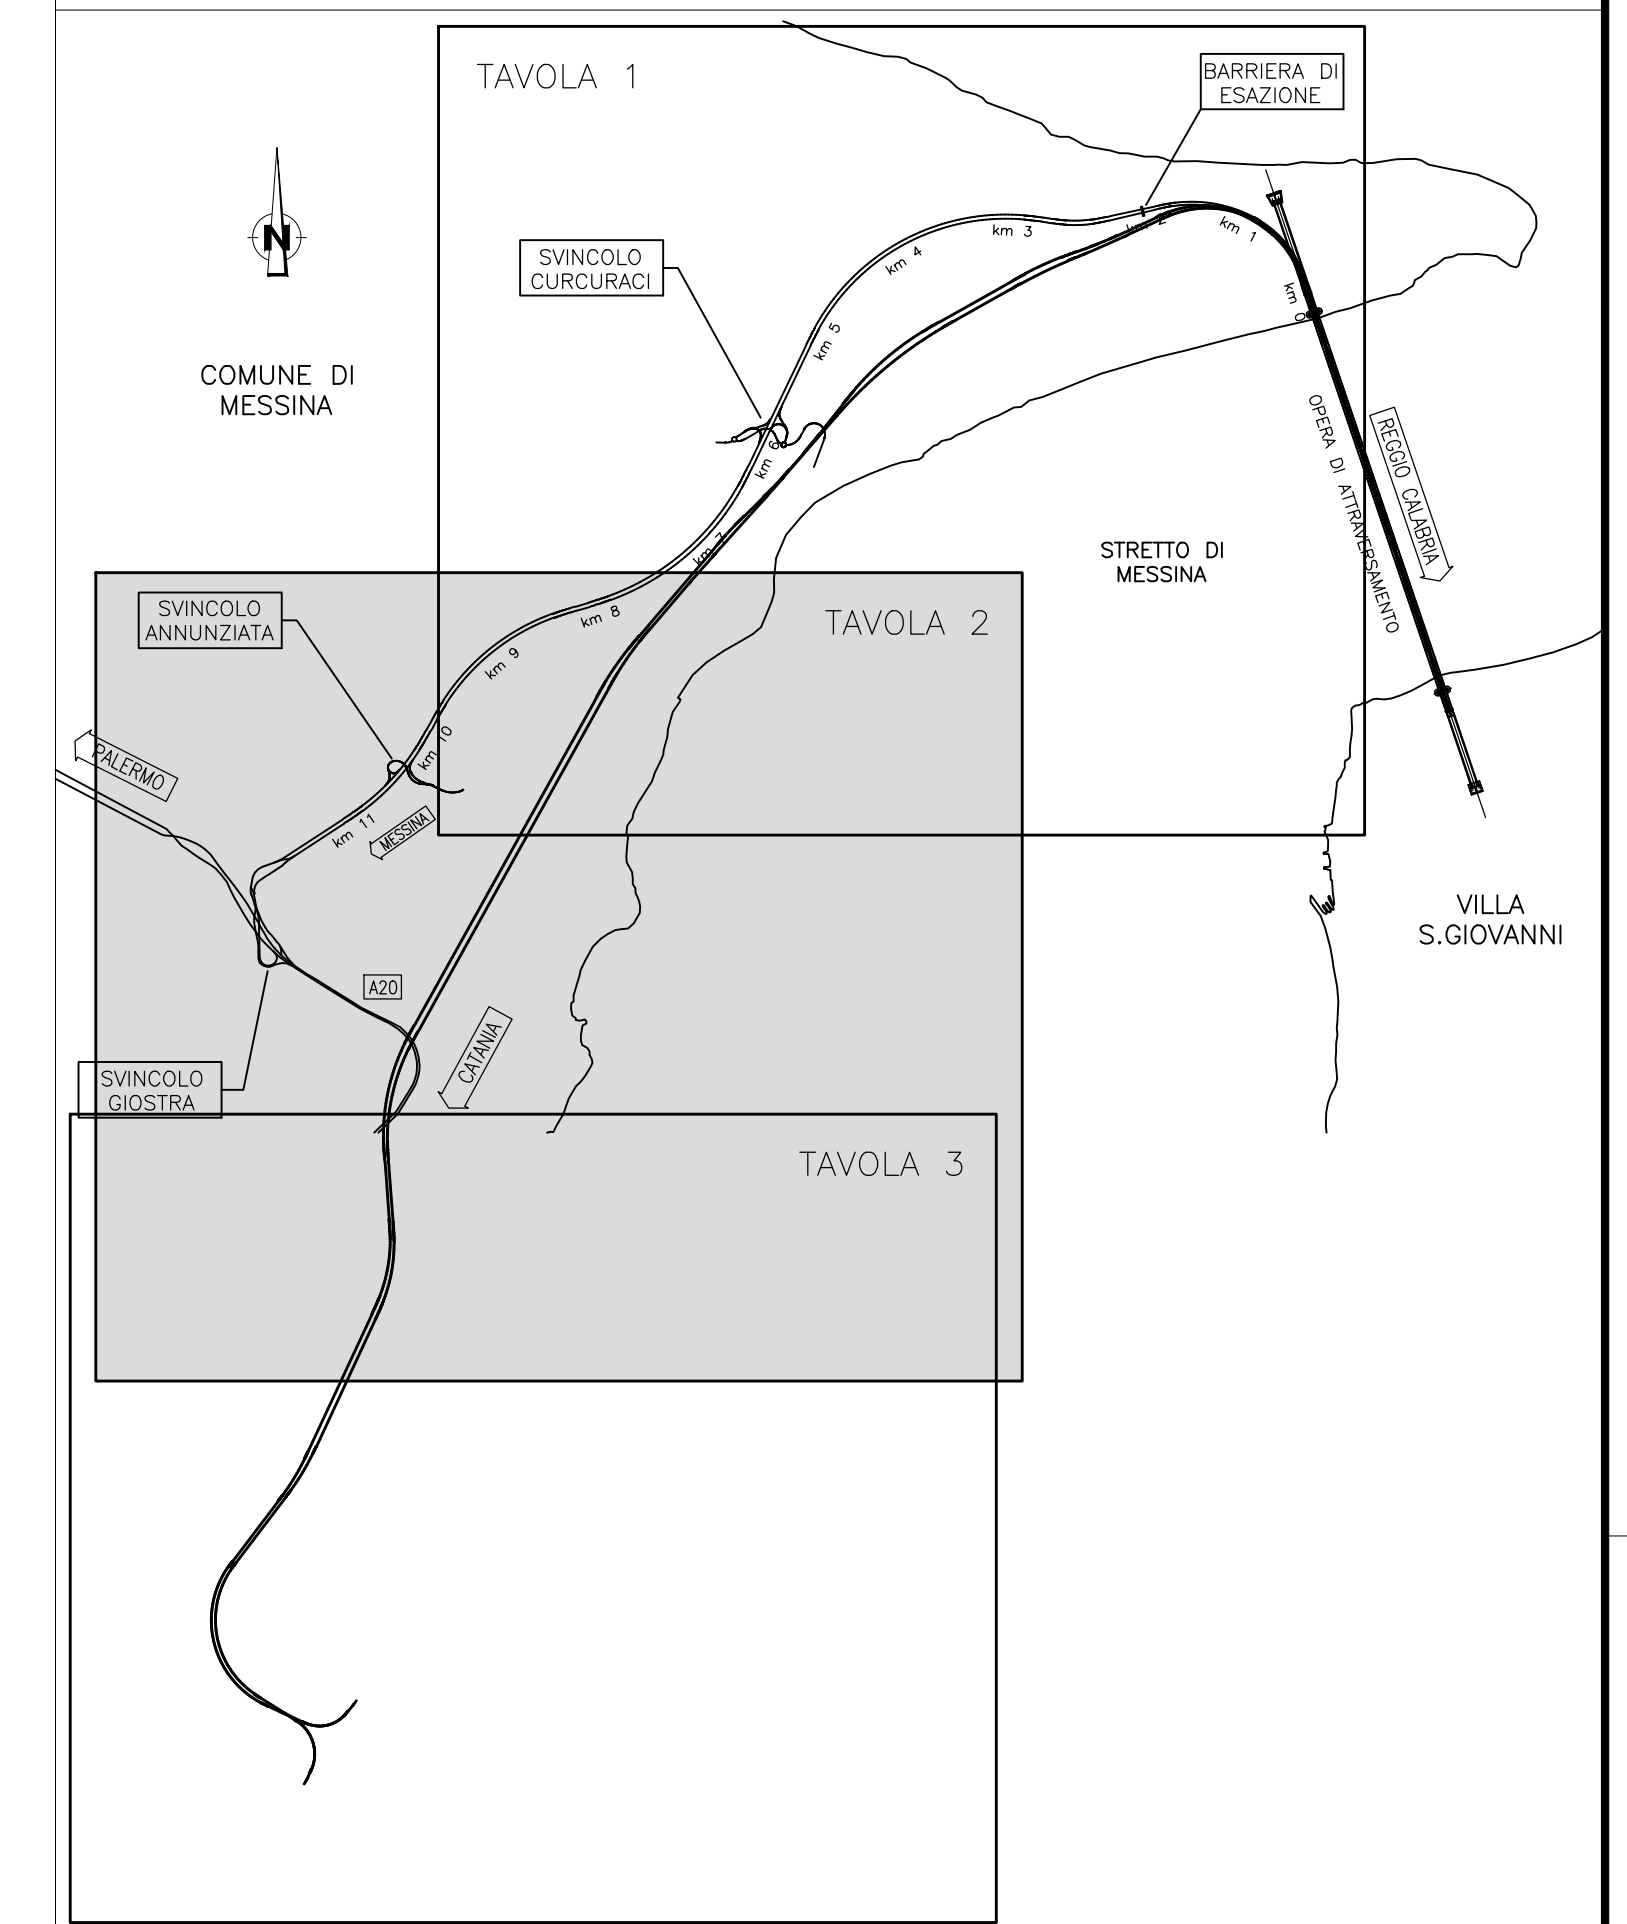

LEGENDA:

Classificazione acustica comunale (ai sensi del D.P.C.M. 14/11/1997)

- Classe I (50-40 dBA)
- Classe II (55-45 dBA)
- Classe III (60-50 dBA)
- Classe IV (65-55 dBA)
- Classe V (70-60 dBA)
- Classe VI (70-70 dBA)

Limiti da D.P.C.M. 01/03/91

- Tutto il territorio nazionale (70-60 dBA)
- Zona A (65-55 dBA) decreto ministeriale n. 1444/68
- Zona B (60-50 dBA) decreto ministeriale n. 1444/68
- Zona esclusivamente industriale (70-70 dBA)
- Ambito di studio (1000 m)

Stretto di Messina
Concessionaria per la progettazione, realizzazione e gestione del collegamento stabile tra lo Scilo e il Cardinale
 Organismo di Diritto pubblico
 (Legge n° 1158 del 07 dicembre 1971, modificata dal D.Lgs. n° 114 del 24 aprile 2000)

PONTE SULLO STRETTO DI MESSINA

PROGETTO DEFINITIVO

EUROLINK S.C.p.A.
 IMPREGILO S.p.A. (Mandatataria)
 SOCIETA' ITALIANA PER CONDOTTE D'ACQUA S.p.A. (Mandataria)
 COOPERATIVA MURATORI E CEMENTISTI - C.M.C. di Ravenna Soc. Coop. a.r.l. (Mandataria)
 SACYR S.A.U. (Mandataria)
 ISHIKAWAJIMA - HARIMA HEAVY INDUSTRIES CO. Ltd. (Mandataria)
 A.C.I. S.C.P.A. - CONSORZIO STABILE (Mandataria)

<p><small>IL PROGETTISTA</small> Dott. Ing. D. Spoglianti Ordine Ingegneri Milano n° 20953</p> <p><small>Il progettista</small> Dott. Ing. E. Pagani Ordine Ingegneri Milano n° 15408</p>	<p><small>IL CONTRAENTE GENERALE</small> Project Manager (Ing. P.P. Marchesetti)</p>	<p><small>STRETTO DI MESSINA</small> Direttore Generale e RUP Validazione (Ing. G. Fimmghe)</p>	<p><small>STRETTO DI MESSINA</small> Amministratore Delegato (Dott. P. Giusti)</p>
---	--	--	--

GENERALE AM0317_F0
 AMBIENTE
 STUDIO D'IMPATTO AMBIENTALE
 QUADRO DI RIFERIMENTO AMBIENTALE - RUMORE
 SICILIA - MAPPATURA VALORI LIMITE APPLICABILI - TAV. 2/3

CODICE		C I G O 7 0 0 P 4 D G A M I A Q 3 0 0 0 0 0 0 3 F 0		SCALA:	1:10000
REV.	DATA	DESCRIZIONE	REDAITTO	VERIFICATO	APPROVATO
	20/06/2011	EMISSIONE FINALE	A. CALEGARI	M. SALOMONE	D. SPOGLIANTI