




POZZETTO PER IMPIANTI
SCALA 1:100

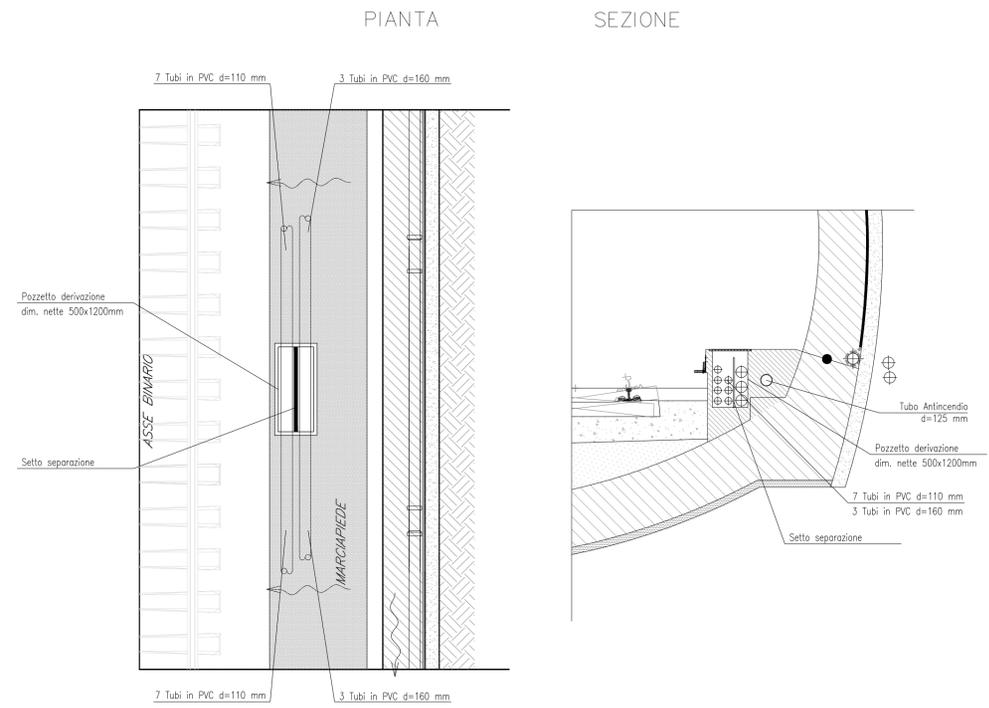


SEZIONE GALLERIA TIPO
(posizionamento funi plafoniere e corpi illuminanti)
Vista laterale

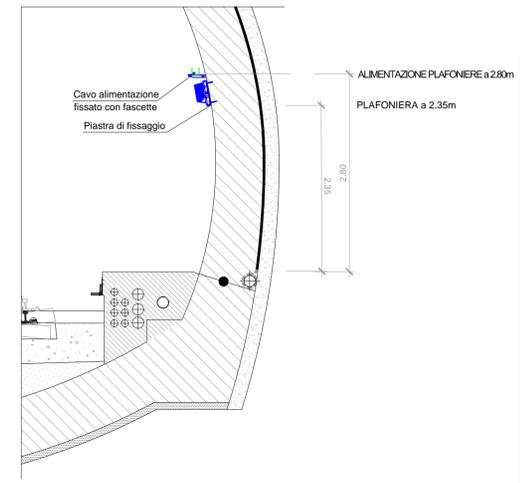


PARTICOLARE PIASTRE DI FISSAGGIO
IN ACCIAIO INOX AISI304

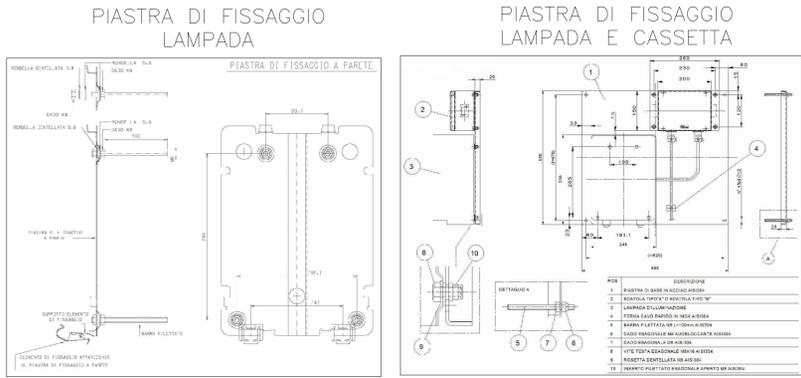


SEZIONE GALLERIA SU NICCHIA LFM
Vista dall'alto

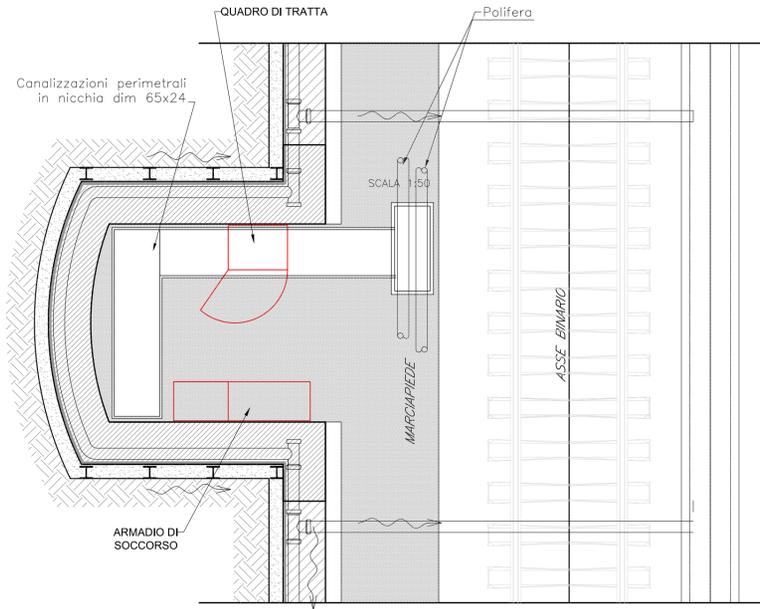

SEZIONE GALLERIA SU NICCHIA LFM
Vista frontale

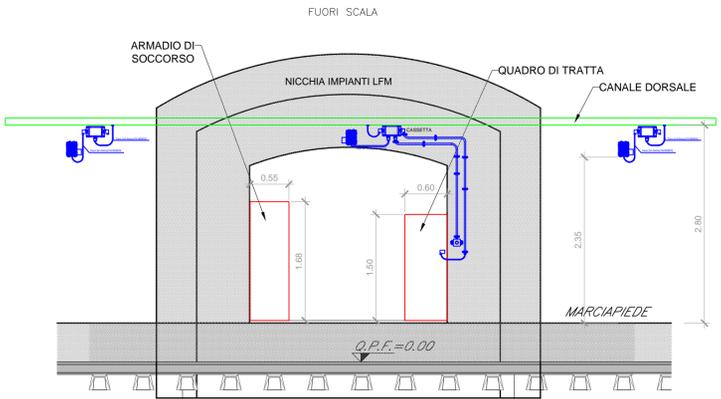

SEZIONE GALLERIA IN CORRISPONDENZA
DELLA NICCHIA LFM (passo 250 m circa)
Vista laterale

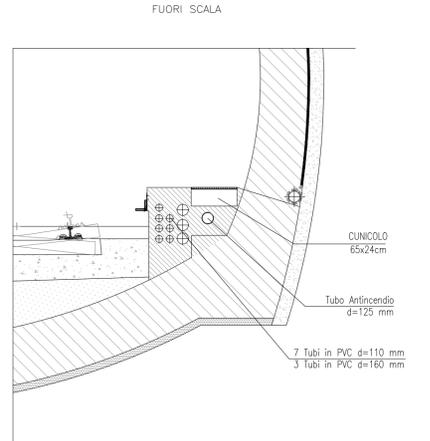

COMMITTENTE:
RFI
RETE FERROVIARIA ITALIANA
GRUPPO FERROVIE DELLO STATO ITALIANE

DIREZIONE LAVORI:
ITALFERR
GRUPPO FERROVIE DELLO STATO ITALIANE

APPALTATORE:
Chella, **CONSORZIO CFT**, **INTEBRA**, **PIZZAROTTI**

PROGETTAZIONE: **PIZZAROTTI**, **Sintagma**, **INTEBRA**
PROGETTISTA: Ing. LUCA NANI
DIRETTORE DELLA PROGETTAZIONE: Ing. PIETRO MAZZOLI
Responsabile integrazione fra le varie prestazioni specialistiche

PROGETTO ESECUTIVO
ITINERARIO NAPOLI-BARI
RADDOPPIO TRATTA CANCELLO-BENEVENTO
1° LOTTO FUNZIONALE CANCELLO-FRASSO TELESINO E VARIANTE ALLA LINEA ROMA-NAPOLI VIA CASSINO NEL COMUNE MADDALONI

LUCE E FORZA MOTTRICE
Galleria Monte Aglio-Sicurezza in galleria
Piante e sezioni tipiche delle nicchie di emergenza in galleria e loro attrezzaggio

APPALTATORE: CONSORZIO CFT
IL DIRETTORE TECNICO: Geom. G. BIANCHI
13/09/2018
SCALA: 1:50

COMMESSA	LOTTO	FASE	ENTE	TIPO DOC.	OPERA/DISCIPLINA	PROGR.	REV.
IF1N	01	E	ZZ	PB	LF0200	001	B

Rev.	Descrizione	Redatto	Data	Verificato	Data	Approvato	Data	Autorizzato Data
A	Emissione	F.Checucci	10/07/2018	L.Nani	10/07/2018	P.Mazzoli	10/07/2018	L.Nani
B	Rev. Istanza ITF 29/08/18	F.Checucci	13/09/2018	L.Nani	13/09/2018	P.Mazzoli	13/09/2018	