


NOTE GENERALI

QUADRO DI UNIONE:

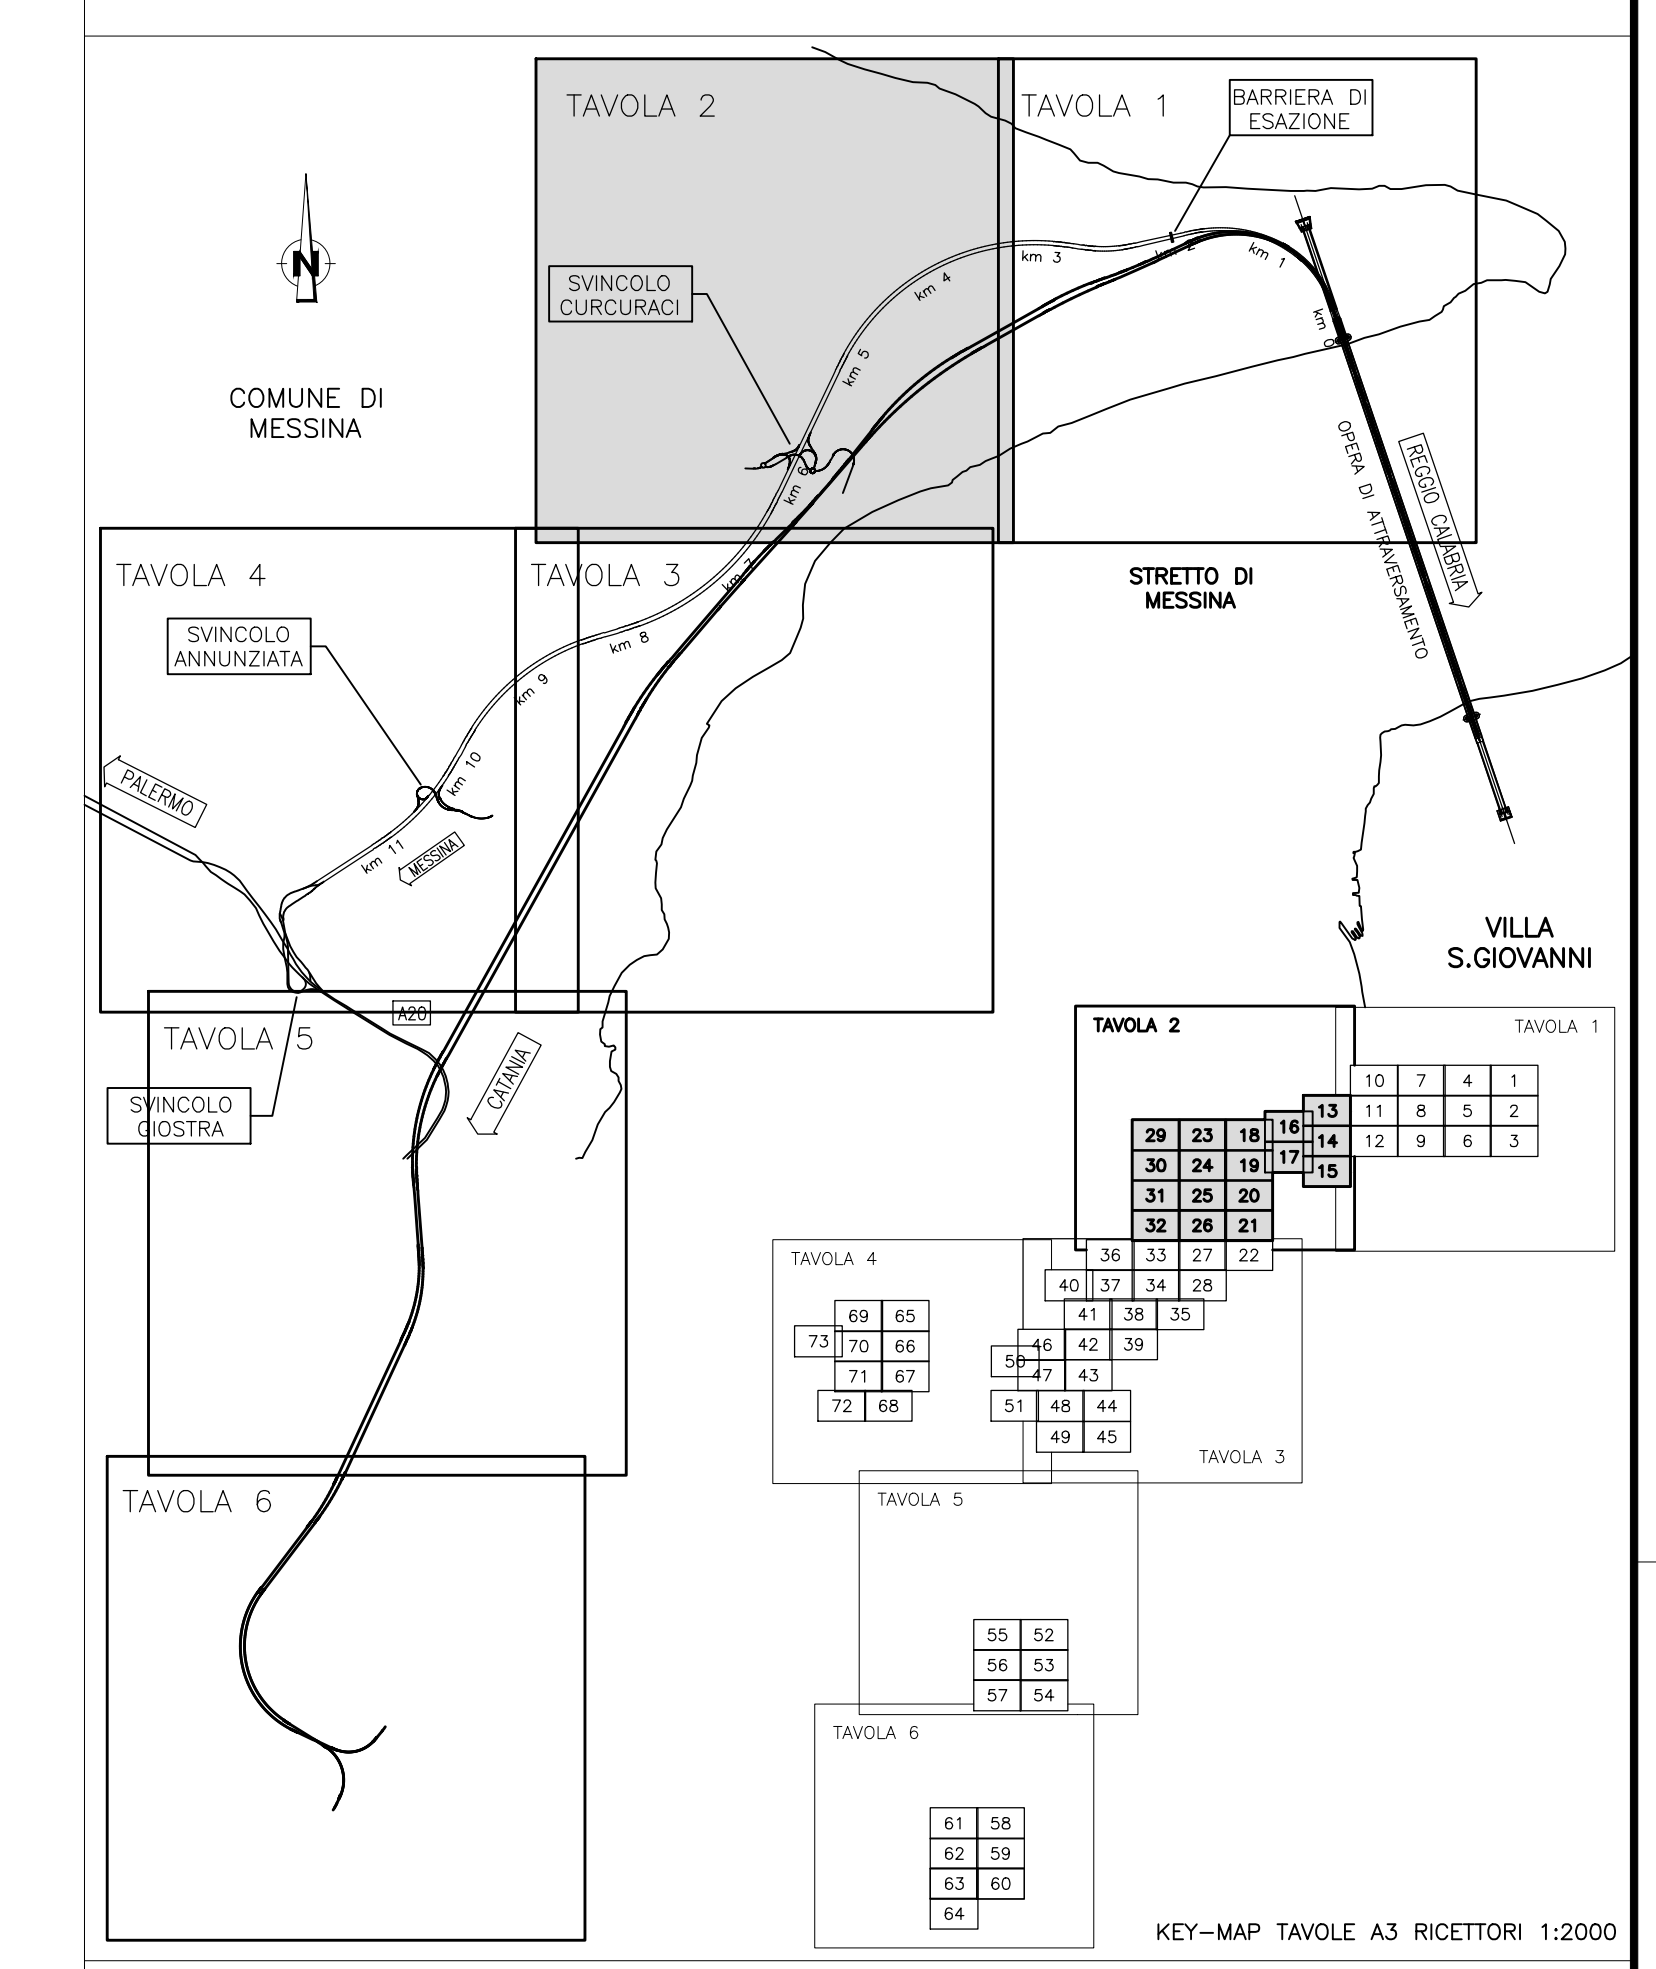

LEGENDA:

- Classificazione destinazioni d'uso**
- Edifici sensibili (Scuole, Ospedali, Case di Cura, ...)
  - Edifici residenziali, edifici con presenza di residenza
  - Edifici per il culto
  - Edifici industriali, commerciali, terziario
  - Ruderi (edifici disabitati, ...)
  - Altra destinazione (tettoie, depositi, ...)
- Are di espansione da PRG**
- Area di espansione residenziale
  - Area di espansione miste
  - Area di espansione industriale
- Fasce di studio cantieri**
- Buffer 250 m fascia di pertinenza
  - Buffer 500 m corridoio di studio
- Fasce di pertinenza infrastrutture stradali in progetto (D.P.R. 142/04)**
- Limite 250 m fascia di pertinenza
  - Limite 500 m corridoio di studio
- Fasce di pertinenza infrastrutture ferroviarie in progetto (D.P.R. 459/98)**
- Limite 100 m Fascia A
  - Limite 250 m Fascia B
  - Limite 500 m corridoio di studio
  - Ambito di studio 1000 m

**Stretto di Messina**  
 Concessionaria per la progettazione, realizzazione e gestione del collegamento stabile tra lo Stretto e il Continente  
 Organismo di Diritto Pubblico  
 (Legge n° 1158 del 01 dicembre 1971, modificata dal D.Lgs. n° 114 del 24 aprile 2003)

**PONTE SULLO STRETTO DI MESSINA**

**PROGETTO DEFINITIVO**

**EUROLINK S.C.p.A.**  
 IMPREGILO S.p.A. (Mandatataria)  
 SOCIETA' ITALIANA PER CONDOTTE D'ACQUA S.p.A. (Mandante)  
 COOPERATIVA MURATORI E CEMENTISTI - C.M.C. di Ravenna Soc. Coop. a.r.l. (Mandante)  
 SACVY S.A.U. (Mandante)  
 ISHIKAWAJIMA - HARIMA HEAVY INDUSTRIES CO. Ltd. (Mandante)  
 A.C.I. S.C.P.A. - CONSORZIO STABILE (Mandante)

IL PROGETTISTA Dott. Ing. D. Spoglianti Ordine Ingegneri Milano n° 20953 	IL CONTRAENTE GENERALE Project Manager (Ing. P.P. Marchesini)	STRETTO DI MESSINA Direttore Generale e RUP Validazione (Ing. G. Fimmgelhi)	STRETTO DI MESSINA Amministratore Delegato (Dott. P. Gucci)
---	---	--	---

**AM0324\_F0**

**GENERALE**  
 AMBIENTE  
 STUDIO D'IMPATTO AMBIENTALE  
 QUADRO DI RIFERIMENTO AMBIENTALE - RUMORE  
 SICILIA - TIPIZZAZIONE RICETTORI E AREE DI ESPANSIONE RESIDENZIALE PRG - TAV. 2/6

CODICE		SCALA:	
C	G	0	7
0	7	0	0
P	5	D	G
A	M	A	Q
3	0	0	0
0	0	0	0
0	5	F	0
1:5000			
REV.	DATA	DESCRIZIONE	REDAITTO   VERIFICATO   APPROVATO
	20/06/2011	EMISSIONE FINALE	A. CALEGARI   M. SALOMONE   D. SPOGLIANTI