


NOTE GENERALI

QUADRO DI UNIONE:

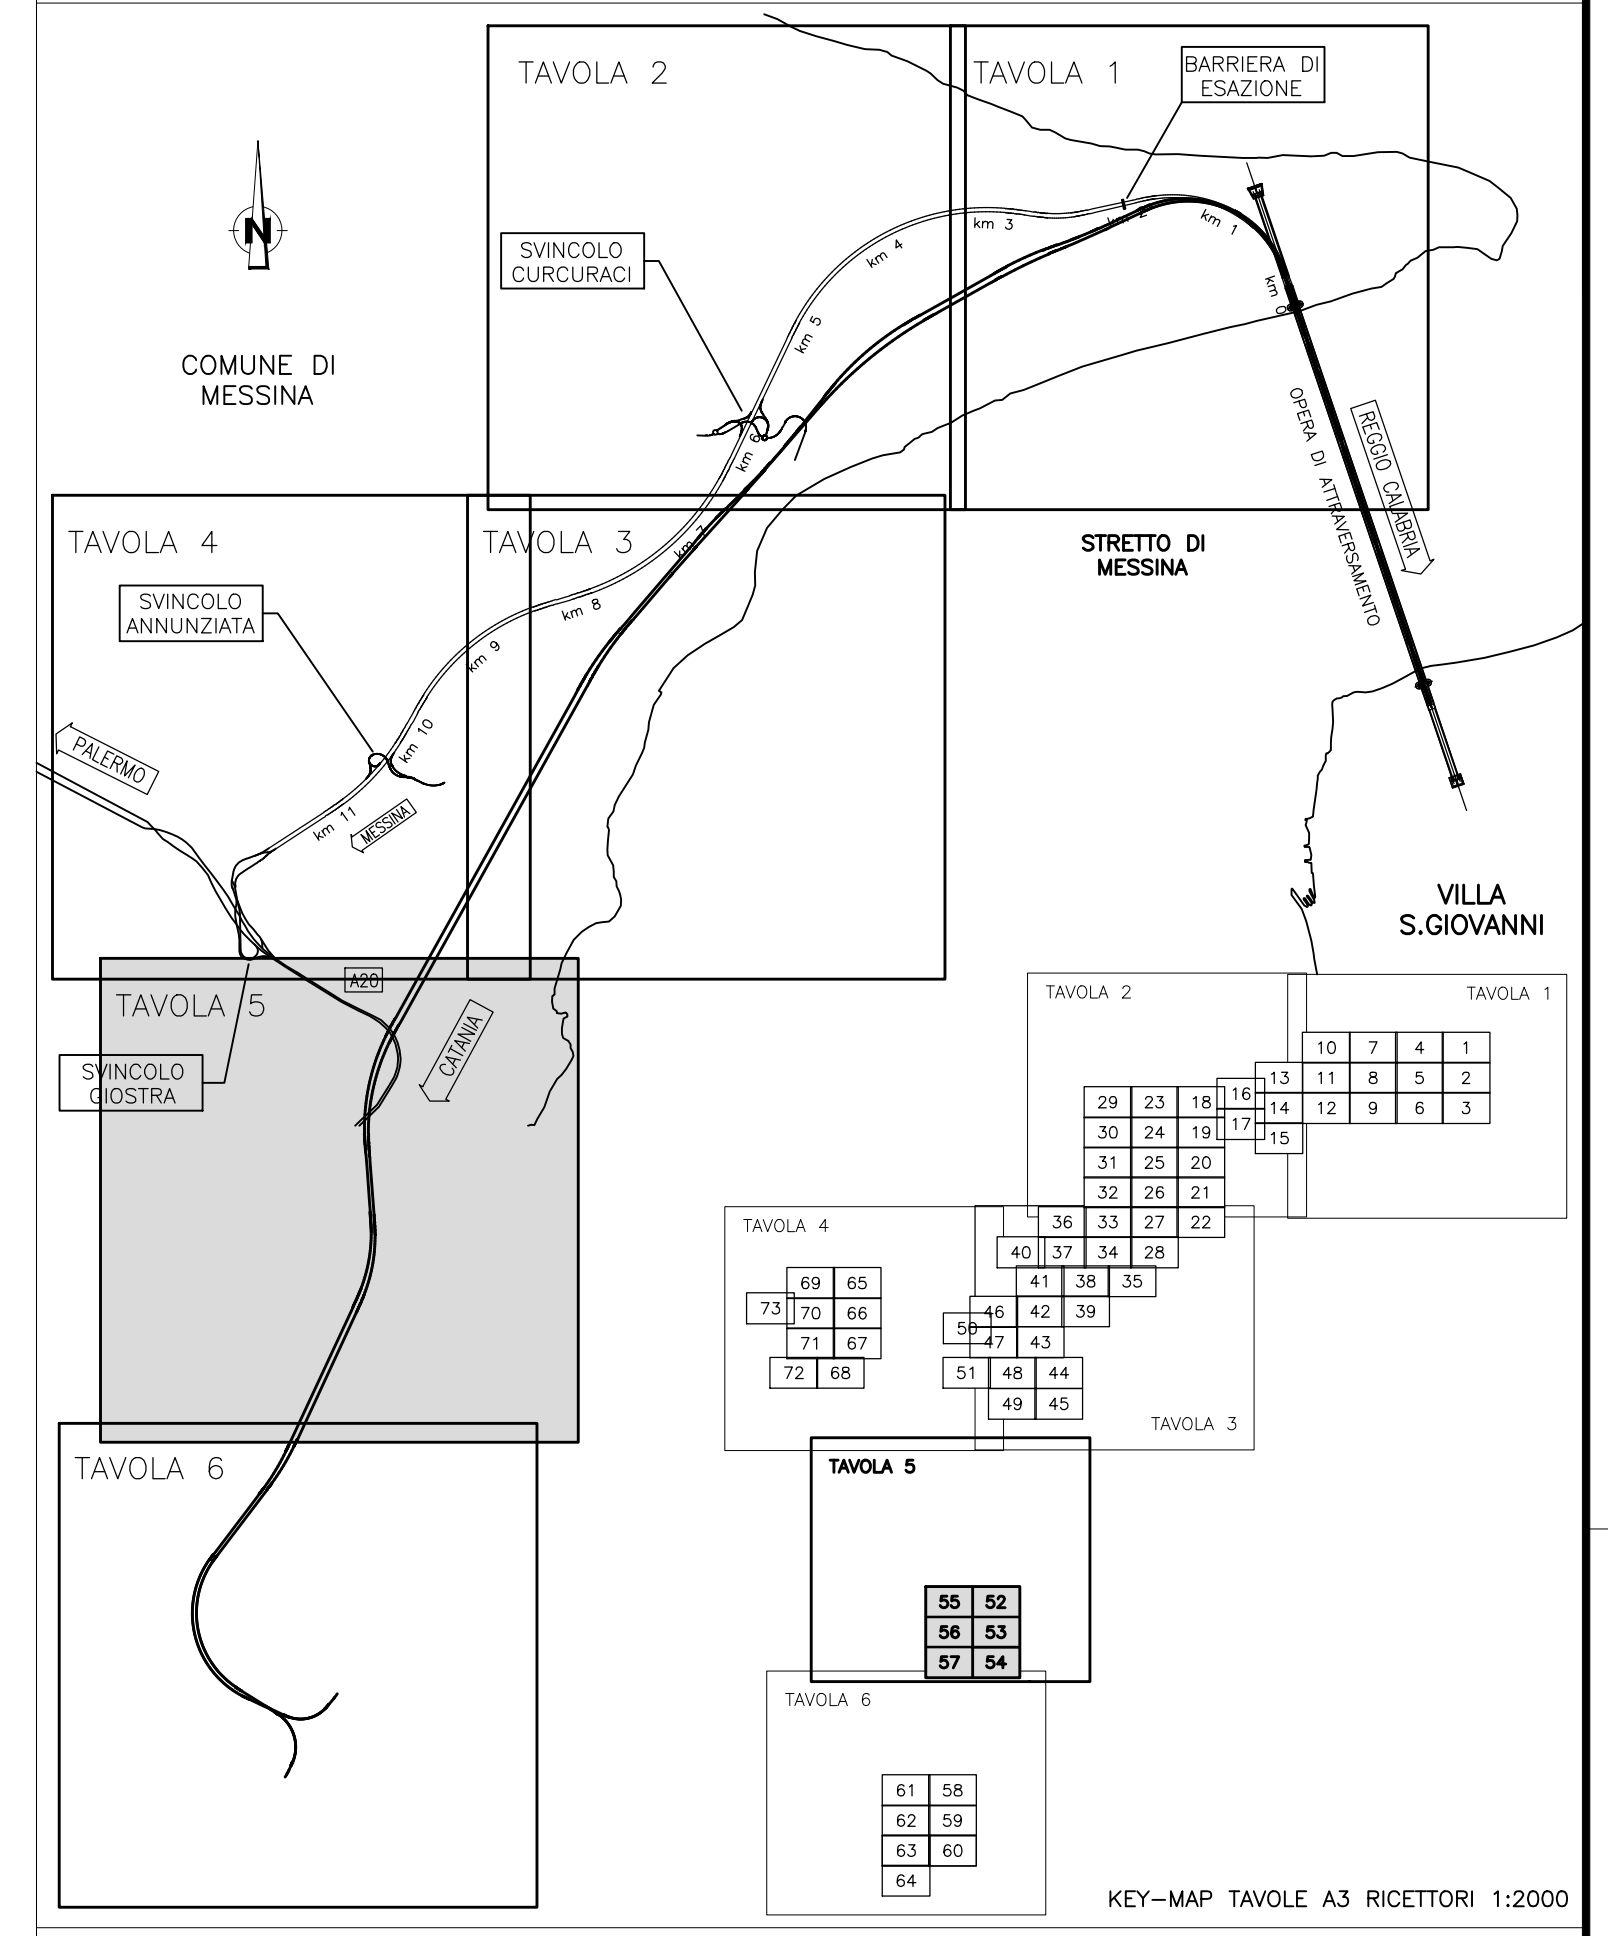

LEGENDA:


PUNTI DI MONITORAGGIO RUMORE SIA 2002

- Misure con tecnica mobile
- Misure 24 ore

PUNTI DI MONITORAGGIO RUMORE 2010

- 

Livelli di Rumore Leq(6-22) in dBA

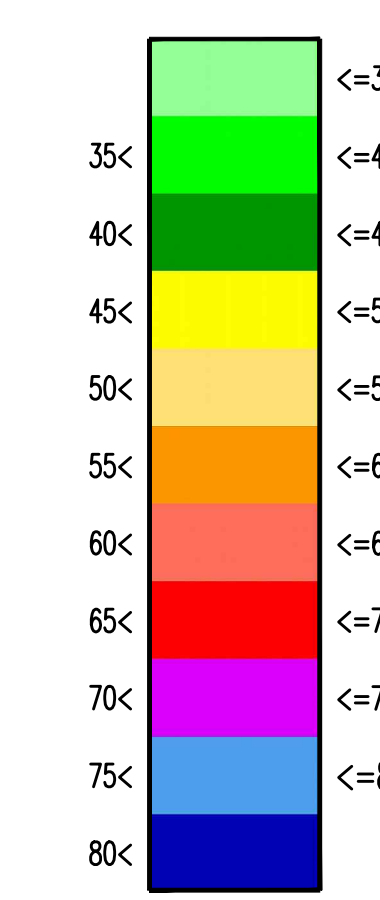

Ambito di studio (1000 m)

**Stretto di Messina**  
Concessionaria per la progettazione, redazione e gestione del collegamento stabile tra lo Sicile e il Continente  
 Organismo di Diritto pubblico  
 (Legge n° 1158 del 17 dicembre 1971, modificata dal D.Lgs. n° 114 del 24 aprile 2001)

**PONTE SULLO STRETTO DI MESSINA**

**PROGETTO DEFINITIVO**

**EUROLINK S.C.p.A.**  
 IMPREGILO S.p.A. (Mandatataria)  
 SOCIETA' ITALIANA PER CONDOTTE D'ACQUA S.p.A. (Mandataria)  
 COOPERATIVA MURATORI E CEMENTISTI - C.M.C. di Ravenna Soc. Coop. a.r.l. (Mandatario)  
 SACVYR S.A.U. (Mandatario)  
 ISHIKAWAJIMA - HARIMA HEAVY INDUSTRIES CO. Ltd. (Mandatario)  
 A.C.I. S.C.P.A. - CONSORZIO STABILE (Mandatario)

IL PROGETTISTA Dott. Ing. D. Spoglianti Ordine Ingegneri Milano n° 20953 	IL CONTRAENTE GENERALE Project Manager (Ing. P.P. Marchesetti)	STRETTO DI MESSINA Direttore Generale e RUP Validazione (Ing. G. Timmerghini)	STRETTO DI MESSINA Amministratore Delegato (Dott. P. Gucci)
---	--	--	---

**GENERALE** AM0338\_F0  
 AMBIENTE  
 STUDIO D'IMPATTO AMBIENTALE  
 QUADRO DI RIFERIMENTO AMBIENTALE - RUMORE  
 TRACC. STRADALE E FERROVIARIO - SICILIA - MAPP. CLIMA ACUSTICO ANTE OPERA DIURNO LEQ (6-22) - TAV 5/6

CODICE		SCALA:	
C	G	0	7
0	7	0	0
P	5	D	G
A	M	A	1
Q	3	0	0
0	0	0	0
1	7	F	0
REV.		DESCRIZIONE	
FO	20/06/2011	EMISSIONE FINALE	1:5000
REDAITTO	VERIFICATO	APPROVATO	
A. CALEGARI	M. SALOMONE D. SPOGLIANTI		