

COMMITTENTE:



DIREZIONE LAVORI:



APPALTATORE:



PROGETTAZIONE:	PROGETTISTA:	DIRETTORE DELLA PROGETTAZIONE:
RAGGRUPPAMENTO TEMPORANEO PROGETTISTI	Ing. LUCA NANI	Ing. PIETRO MAZZOLI
		Responsabile integrazione fra le varie prestazioni specialistiche

PROGETTO ESECUTIVO

**ITINERARIO NAPOLI-BARI
RADDOPPIO TRATTA CANCELLO-BENEVENTO
1° LOTTO FUNZIONALE CANCELLO-FRASSO TELESINO E VARIANTE ALLA
LINEA ROMA-NAPOLI VIA CASSINO NEL COMUNE MADDALONI**


IMPIANTISTICA INDUSTRIALE

FABBRICATO TECNOLOGICO FA10-Impianto Idrico Sanitario
Schema funzionale

APPALTATORE	SCALA:
CONSORZIO CFT IL DIRETTORE TECNICO Geom. C. BIANCHI 10/07/2018	-

COMMESSA	LOTTO	FASE	ENTE	TIPO DOC.	OPERA/DISCIPLINA	PROGR.	REV.
IF1N	01	E	ZZ	DX	FA1005	001	A

Rev.	Descrizione	Redatto	Data	Verificato	Data	Approvato	Data	Autorizzato Data
A	Emissione	F.Checucci	10/07/2018	L.Nani	10/07/2018	P.Mazzoli	10/07/2018	L.Nani
								10/07/2018

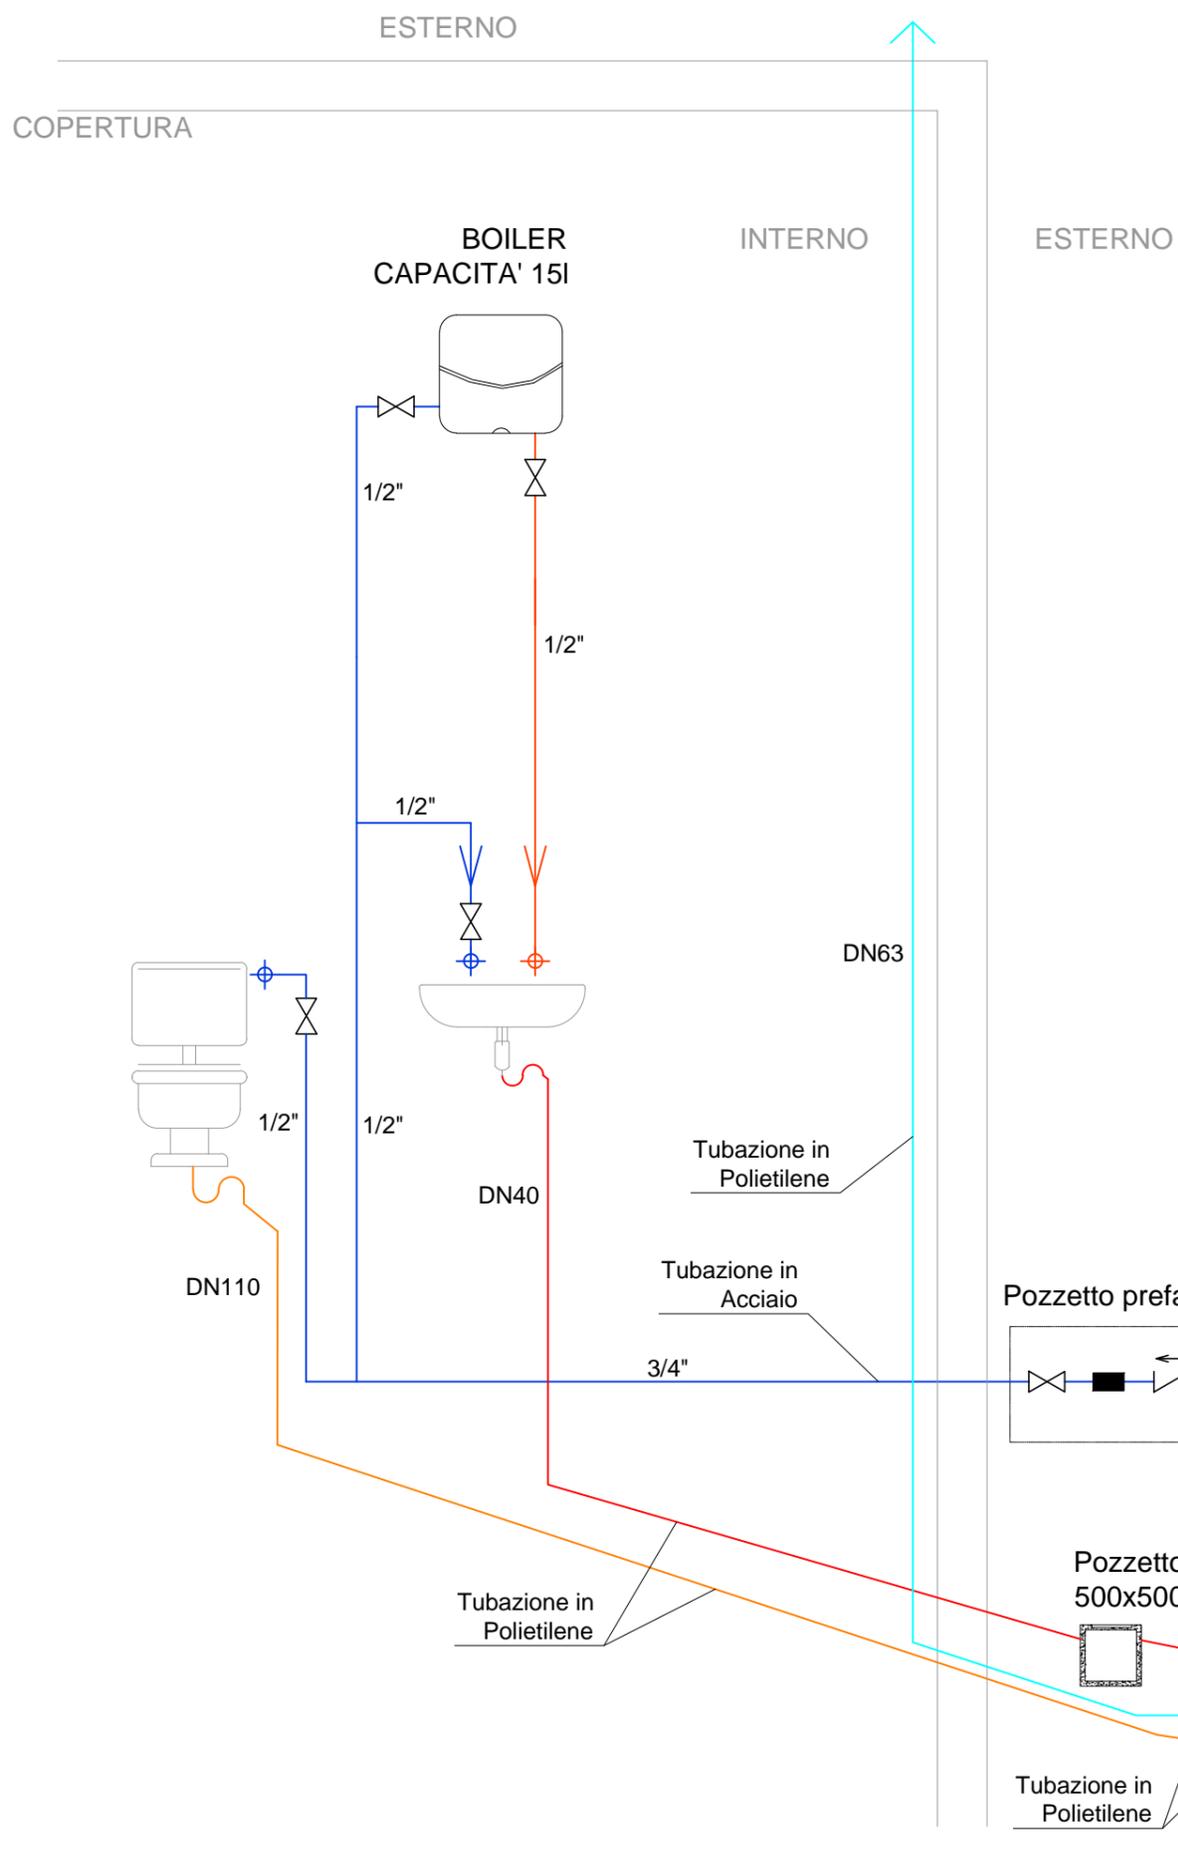

SIMBOLI	DESCRIZIONE
	Scaldacqua elettrico murale ad accumulo - Installazione sopra livello Capacità=15 lt Potenza=1,2 kW 220V Temperatura max esercizio = 78°C
	Giunto di transizione per passaggio tubazione Polietilene / acciaio
	Tubazione in polietilene per scarico acque nere pendenza =1%
	Tubazione in polietilene per scarico acque chiare pendenza =1%
	Tubazione in acciaio e polietilene per acqua fredda
	Tubazione in acciaio per acqua calda sanitaria
	Valvola di intercettazione
	Valvola di ritegno
	Riduttore di pressione

DN	MULTISTRATO(UC)	TUBO IN FERRO(UC)	TUBO IN ACCIAIO INOX (UC)	TUBO PB(UC)
12	16(5)	-	15(5)	
15	20(10)	1/2" (6)	18(10)	
20	26(20)	3/4" (16)	22(20)	
25	32(55)	1" (40)	28(50)	
32	40(180)	1 1/4" (160)	35(165)	40(180)
40	50(540)	1 1/2" (300)	42(430)	50(500)
50	63(1300)	2" (600)	54(1050)	63(1100)
65	75(2250)	2 1/2" (1600)	76.1(2100)	