PIANTA LOCALE SOLLEVAMENTO
SCALA 1:50

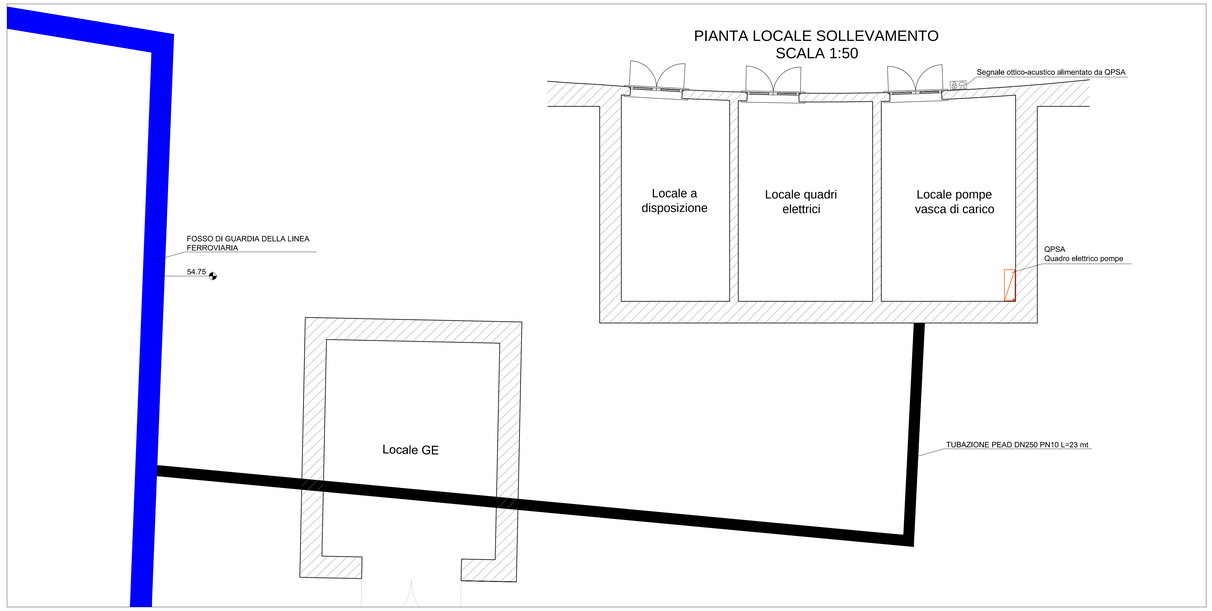

PIANTA LOCALE POMPE
SCALA 1:50

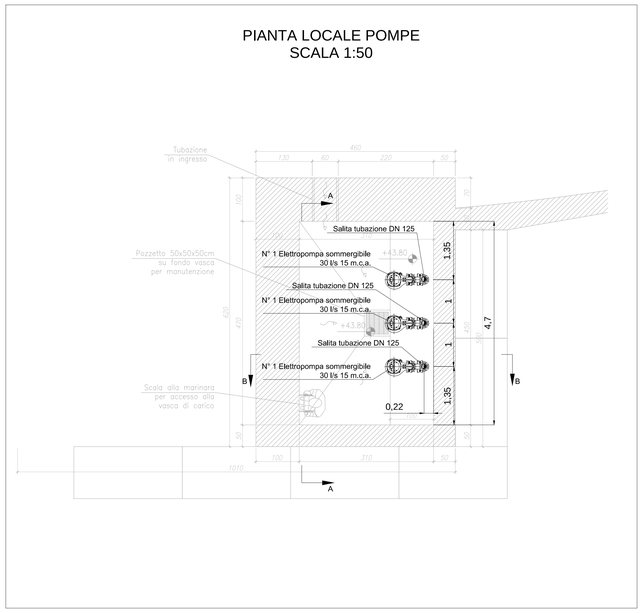

PARTICOLARE POMPA
SCALA 1:20

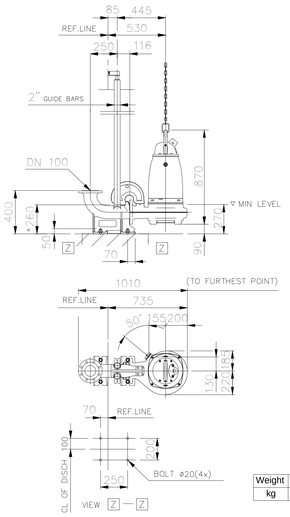

Weight	Pump	Stand
kg	210	42

SEZIONE A-A
SCALA 1:50

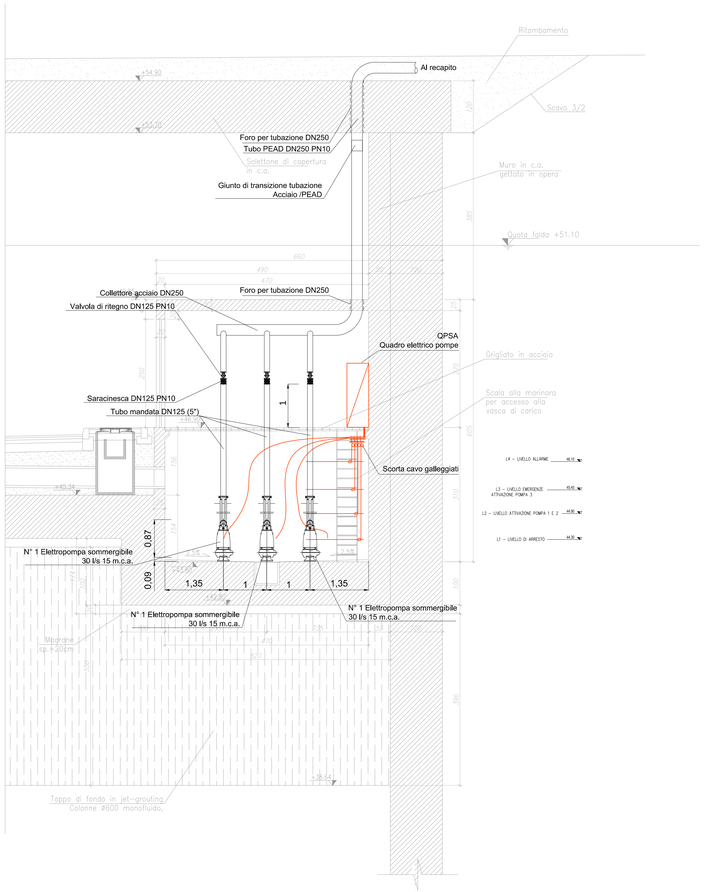

SEZIONE B-B
SCALA 1:50

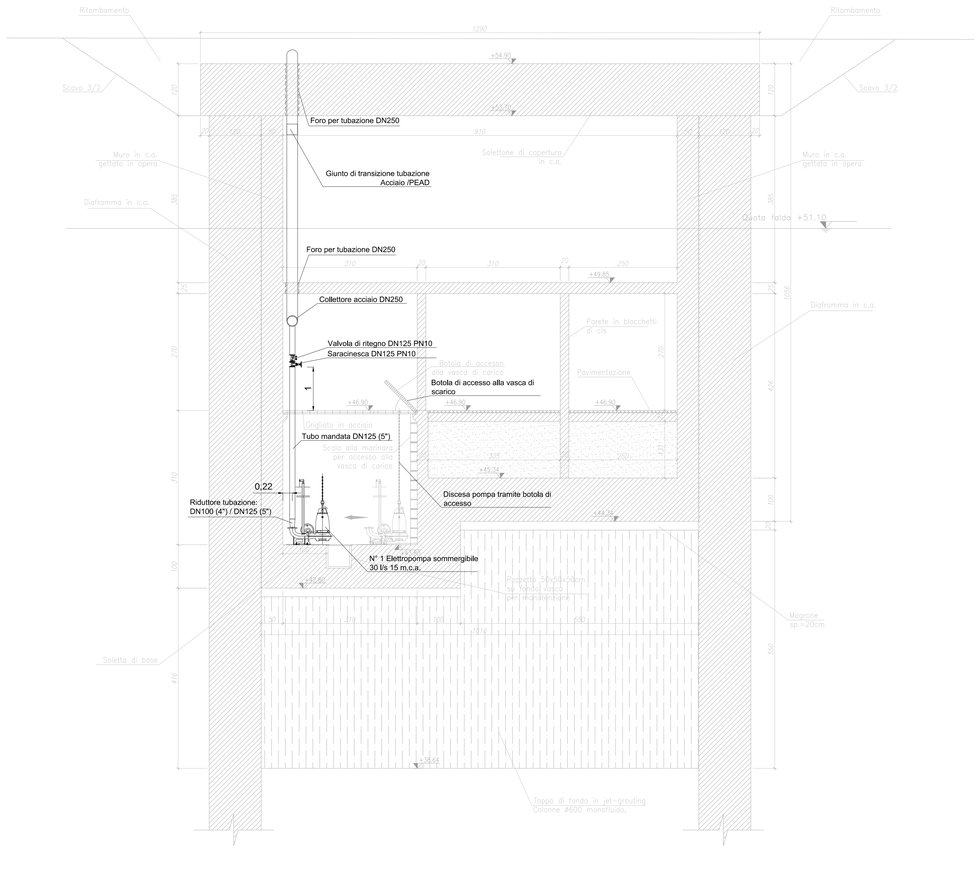

COMMITTENTE:

RFI RETE FERROVIARIA ITALIANA
GRUPPO FERROVIE DELLO STATO ITALIANE

DIREZIONE LAVORI:

ITALFERR
GRUPPO FERROVIE DELLO STATO ITALIANE

APPALTATORE:

CONSORZIO CFT — PIZZAROTTI — ITINERA

PROGETTAZIONE:	PROGETTISTA:	DIRETTORE DELLA PROGETTAZIONE:
RAGGRUPPAMENTO TEMPORANEO PROGETTISTI PIZZAROTTI — Sintagma — INTERSA	Ing. LUCA NANI	Ing. PIETRO MAZZOLI Responsabile integrazione fra le varie prestazioni specialistiche

PROGETTO ESECUTIVO

ITINERARIO NAPOLI-BARI
RADDOPPIO TRATTA CANCELLO-BENEVENTO
I° LOTTO FUNZIONALE CANCELLO-FRASSO TELESINO E VARIANTE ALLA LINEA ROMA-NAPOLI VIA CASSINO NEL COMUNE MADDALONI

IMPIANTISTICA INDUSTRIALE

SOTTOVIA DUGENTA-Impianti Meccanici: impianti sollevamento acque e HVAC-Impianto Sollevamento Acque
Layout impiantistico con disposizione apparecchiature e particolari costruttivi

APPALTATORE	SCALA:
CONSORZIO CFT IL DIRETTORE TECNICO Geom. C. BIANCHI 10/07/2018	1:50

COMMESSA	LOTTO	FASE	ENTE	TIPO DOC.	OPERA/DISCIPLINA	PROGR.	REV.
IF1N	01	E	ZZ	PB	FA1106	001	B

Rev.	Descrizione	Redatto	Data	Verificato	Data	Approvato	Data	Autorizzato Data
A	Emissione	F.Checcucci	11/05/2018	L.Nani	11/05/2018	P.Mazzoli	11/05/2018	L.Nani
B	Recepimento istruttoria	F.Checcucci	10/07/2018	L.Nani	10/07/2018	P.Mazzoli	10/07/2018	
								10/07/2018

File: IF1N.0.1.E.ZZ.PB.FA.11.0.6.001.B.dwg | n. Elab.: