

COMMITTENTE:



DIREZIONE LAVORI:



APPALTATORE:



PROGETTAZIONE:

PROGETTISTA:

DIRETTORE DELLA PROGETTAZIONE:

RAGGRUPPAMENTO TEMPORANEO PROGETTISTI

Ing. LUCA NANI

Ing. PIETRO MAZZOLI



Responsabile integrazione fra le varie prestazioni specialistiche

**PROGETTO ESECUTIVO**

**ITINERARIO NAPOLI-BARI  
RADDOPPIO TRATTA CANCELLO-BENEVENTO  
1° LOTTO FUNZIONALE CANCELLO-FRASSO TELESINO E VARIANTE ALLA  
LINEA ROMA-NAPOLI VIA CASSINO NEL COMUNE MADDALONI**

**IMPIANTISTICA INDUSTRIALE**

SOTTOVIA DUGENTA-Impianti Meccanici: impianti sollevamento acque e HVAC-Impianto HVAC  
Schema funzionale


APPALTATORE		SCALA:
CONSORZIO CFT IL DIRETTORE TECNICO Geom. C. BIANCHI 10/07/2018		-

COMMESSA	LOTTO	FASE	ENTE	TIPO DOC.	OPERA/DISCIPLINA	PROGR.	REV.
I F 1 N	0 1	E	Z Z	D X	F A 1 1 0 9	0 0 1	B

Rev.	Descrizione	Redatto	Data	Verificato	Data	Approvato	Data	Autorizzato Data
A	Emissione	F.Checucci	11/05/2018	L.Nani	11/05/2018	P.Mazzoli	11/05/2018	L.Nani
B	Recepimento istruttoria	F.Checucci	10/07/2018	L.Nani	10/07/2018	P.Mazzoli	10/07/2018	
								10/07/2018

File: IF1N.0.1.E.ZZ.DX.FA.11.0.9.001.B.dwg

n. Elab.:

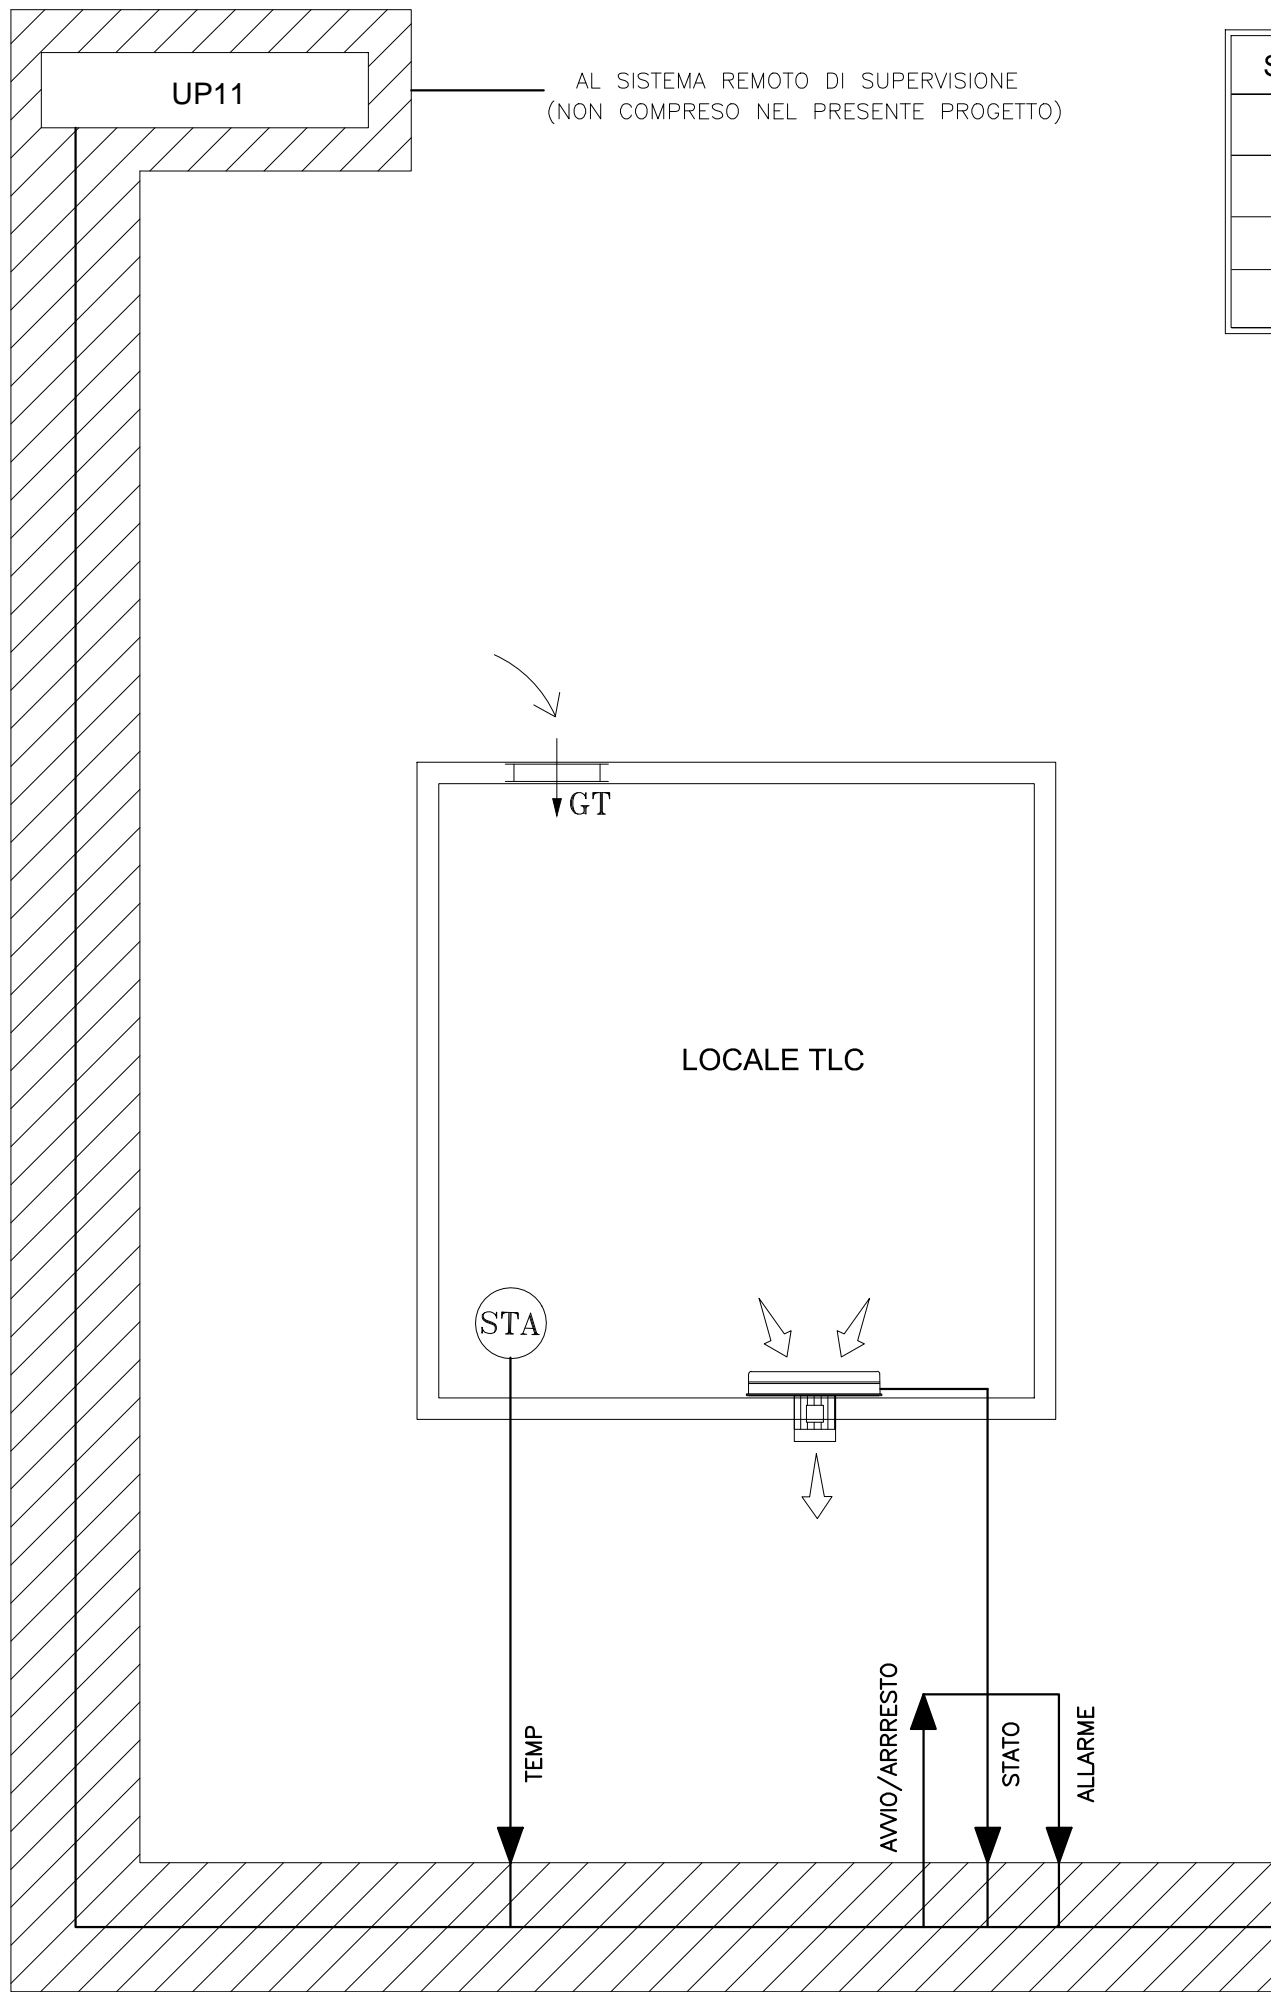

SIMBOLI	DESCRIZIONE
	Estrattore elicoidale Vortice mod. E 454 T ATEX GR II CAT 2 G/D B T3/200 X Portata 4000 mc/h Pot.ass.Max=345 W
	Griglia di ripresa aria esterna dim. 400x300mm completa di serranda a gravità in aspirazione (dim 8 dmp)
	Termostato ambiente
	Collegamenti di regolazione