


IMBOCCO GALLERIA


SCHEMA FUNZIONALE IMPIANTI SECURITY VIDEOSORVEGLIANZA TVCC

IMBOCCO GALLERIA

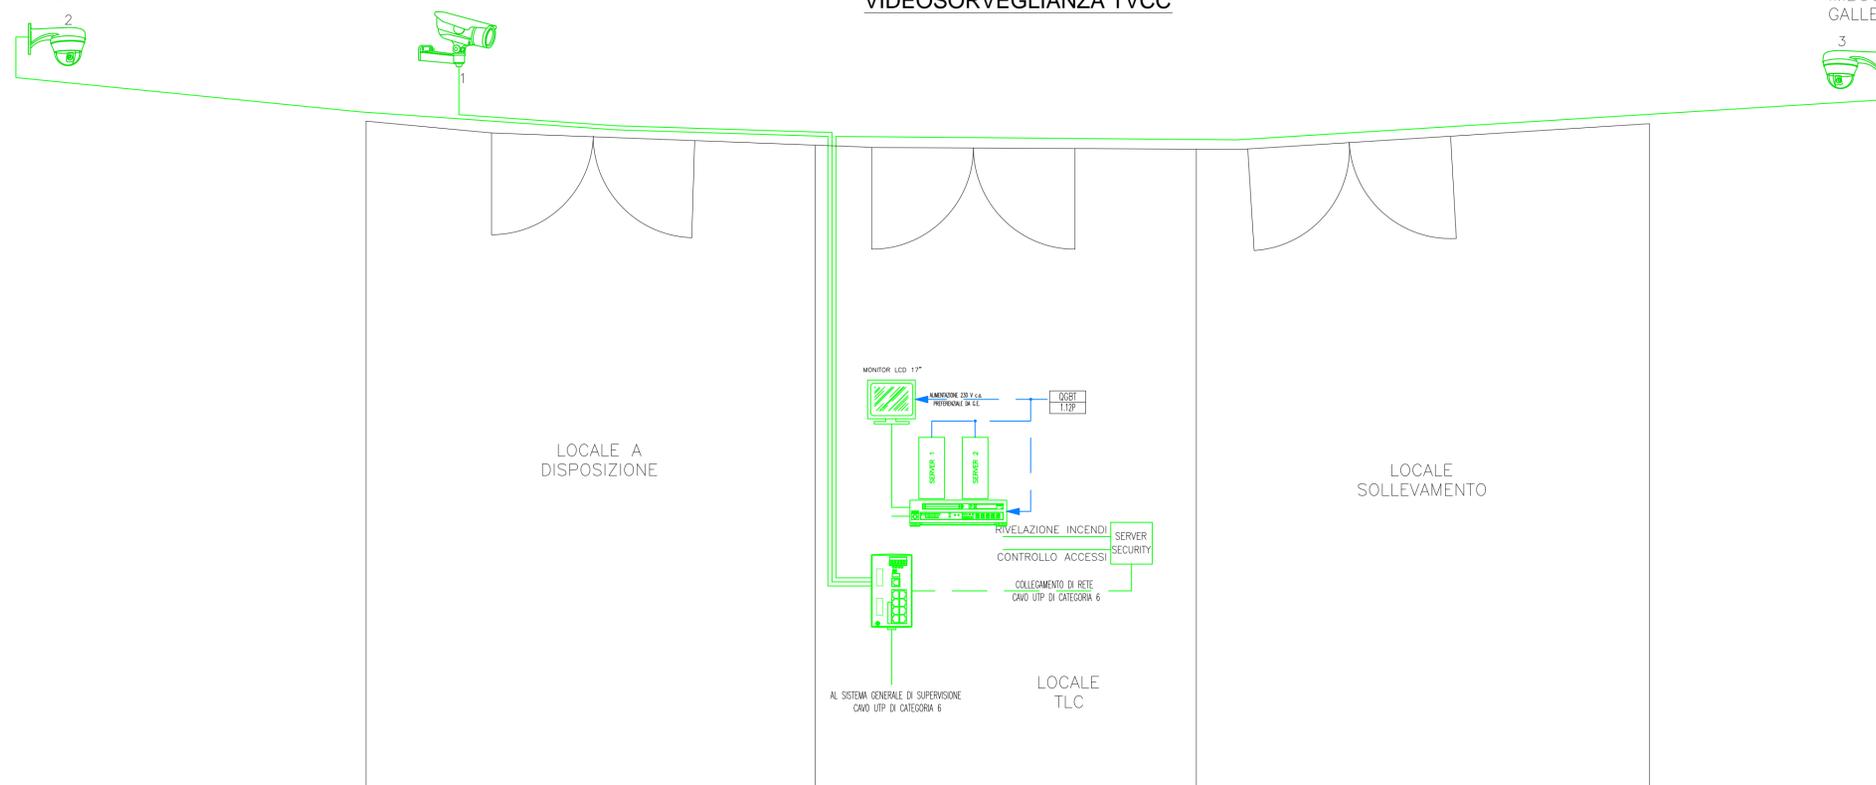


LEGENDA	
SIMBOLO	DESCRIZIONE
	MONITOR A COLORI
	VIDEOREGISTRATORE DIGITALE
	TELECAMERA DA INTERNO A COLORI TIPO DOME PER ALLOGGIO IN CABINA ASCENSORE
	TELECAMERA DA ESTERNO A COLORI TIPO DOME COMPLETA DI CUSTODIA STAGNA, STAFFA DI SUPPORTO ILLUMINATORE A INFRAROSSI E ALIMENTATORE 24V C.C.
	TELECAMERA A COLORI DA INTERNO CON STAFFA DI SUPPORTO ILLUMINATORE A INFRAROSSI E ALIMENTATORE 24V C.C.
	TELECAMERA A COLORI DA ESTERNO CON STAFFA DI SUPPORTO CUSTODIA STAGNA, ILLUMINATORE A INFRAROSSI E ALIMENTATORE 24V C.C.
	TELECAMERA DA ESTERNO (Sorveglianza accessi fabbricato tecnologico)
	TELECAMERA DA ESTERNO (Sorveglianza imbocco galleria lato Dugenta)
	TELECAMERA DA ESTERNO (Sorveglianza imbocco galleria lato Martini)
	CAVO ETHERNET UTP CAT6
	CAVO FTG16OM16 ALIMENTAZIONE 230 V C.A.
	SWITCH 8 PORTE ETHERNET + 2 PORTE FO
	RIFERIMENTO DA CUI E' ALIMENTATA L'UTENZA INDICANTE: - PRIMA RIGA - quadro da cui è derivato - SECONDA RIGA - numerazione circuito di appartenenza
- LE CANALE METALLICHE DI DISTRIBUZIONE PRIMARIA ED I CAVIDOTTI SONO COMUNI PER TUTTI GLI IMPIANTI A CORRENTI DEBOLI (SECURITY; SAFETY)	


PARTICOLARE TIPOLOGICO RACK TVCC

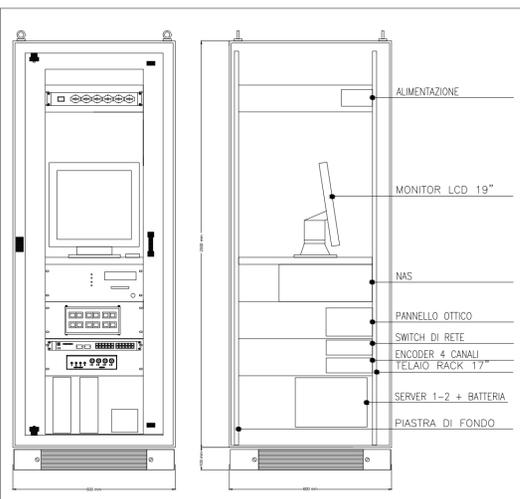

PARTICOLARE TIPOLOGICO COLLEGAMENTO APPARATI PRINCIPALI

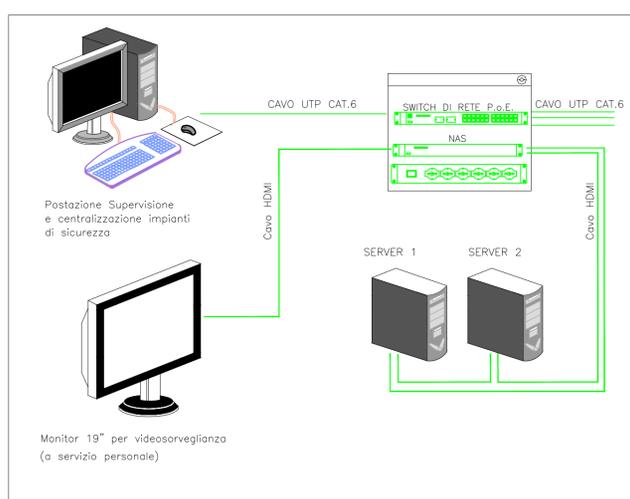

PARTICOLARE TIPOLOGICO COLLEGAMENTO APPARECCHIATURE

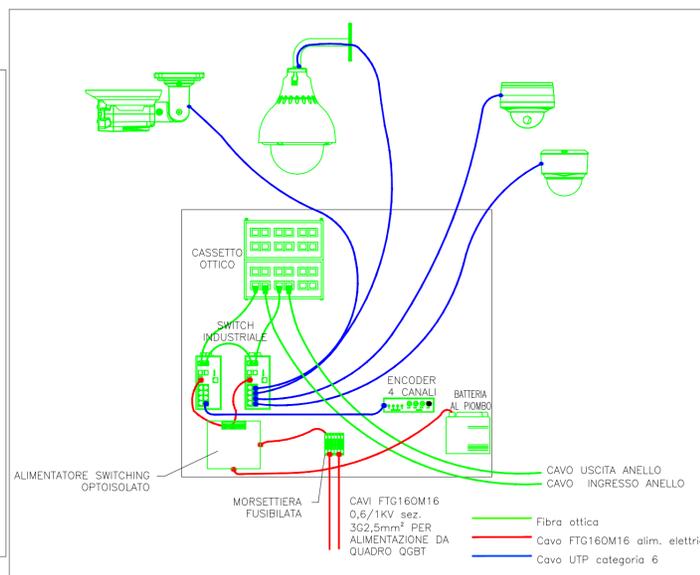

TIPOLOGICO MONITOR 19" TVCC



TIPOLOGICO SWITCH TVCC



COMMITTENTE:
RFI
RETE FERROVIARIA ITALIANA
GRUPPO FERROVIE DELLO STATO ITALIANE

DIREZIONE LAVORI:
ITALFERR
GRUPPO FERROVIE DELLO STATO ITALIANE

APPALTATORE:
Chella, **CONSORZIO CFT**, INTEGRA, PIZZAROTTI

PROGETTAZIONE: PIZZAROTTI, Sintagma, INTEGRA
PROGETTISTA: Ing. LUCA NANI
DIRETTORE DELLA PROGETTAZIONE: Ing. PIETRO MAZZOLI
Responsabile integrazione fra le varie prestazioni specialistiche

PROGETTO ESECUTIVO
ITINERARIO NAPOLI-BARI
RADDOPPIO TRATTA CANCELLO-BENEVENTO
1° LOTTO FUNZIONALE CANCELLO-FRASSO TELESINO E VARIANTE ALLA LINEA ROMA-NAPOLI VIA CASSINO NEL COMUNE MADDALONI

IMPIANTISTICA INDUSTRIALE
SOTTOVIA DUGENTA-Impianti Security : impianti TVCC e antintrusione/controllo accessi-Impianto TVCC
Schema funzionale e tipologici di installazione

APPALTATORE CONSORZIO CFT IL DIRETTORE TECNICO Geom. G. BIANCHI 13/09/2018	SCALA: -
--	-------------

COMMESSA	LOTTO	FASE	ENTE	TIPO DOC.	OPERA/DISCIPLINA	PROGR.	REV.
IF1N	01	E	ZZ	DX	AN1103	001	B

Rev.	Descrizione	Redatto	Data	Verificato	Data	Approvato	Data	Autorizzato Data
A	Emissione	F.Checucci	11/05/2018	L.Nani	11/05/2018	P.Mazzoli	11/05/2018	L.Nani
B	Rev. Iterativa ITF 29/08/18	F.Checucci	13/09/2018	L.Nani	13/09/2018	P.Mazzoli	13/09/2018	