



SCHEMA FUNZIONALE IMPIANTI SECURITY - ANTINTRUSIONE/CONTROLLO ACCESSI

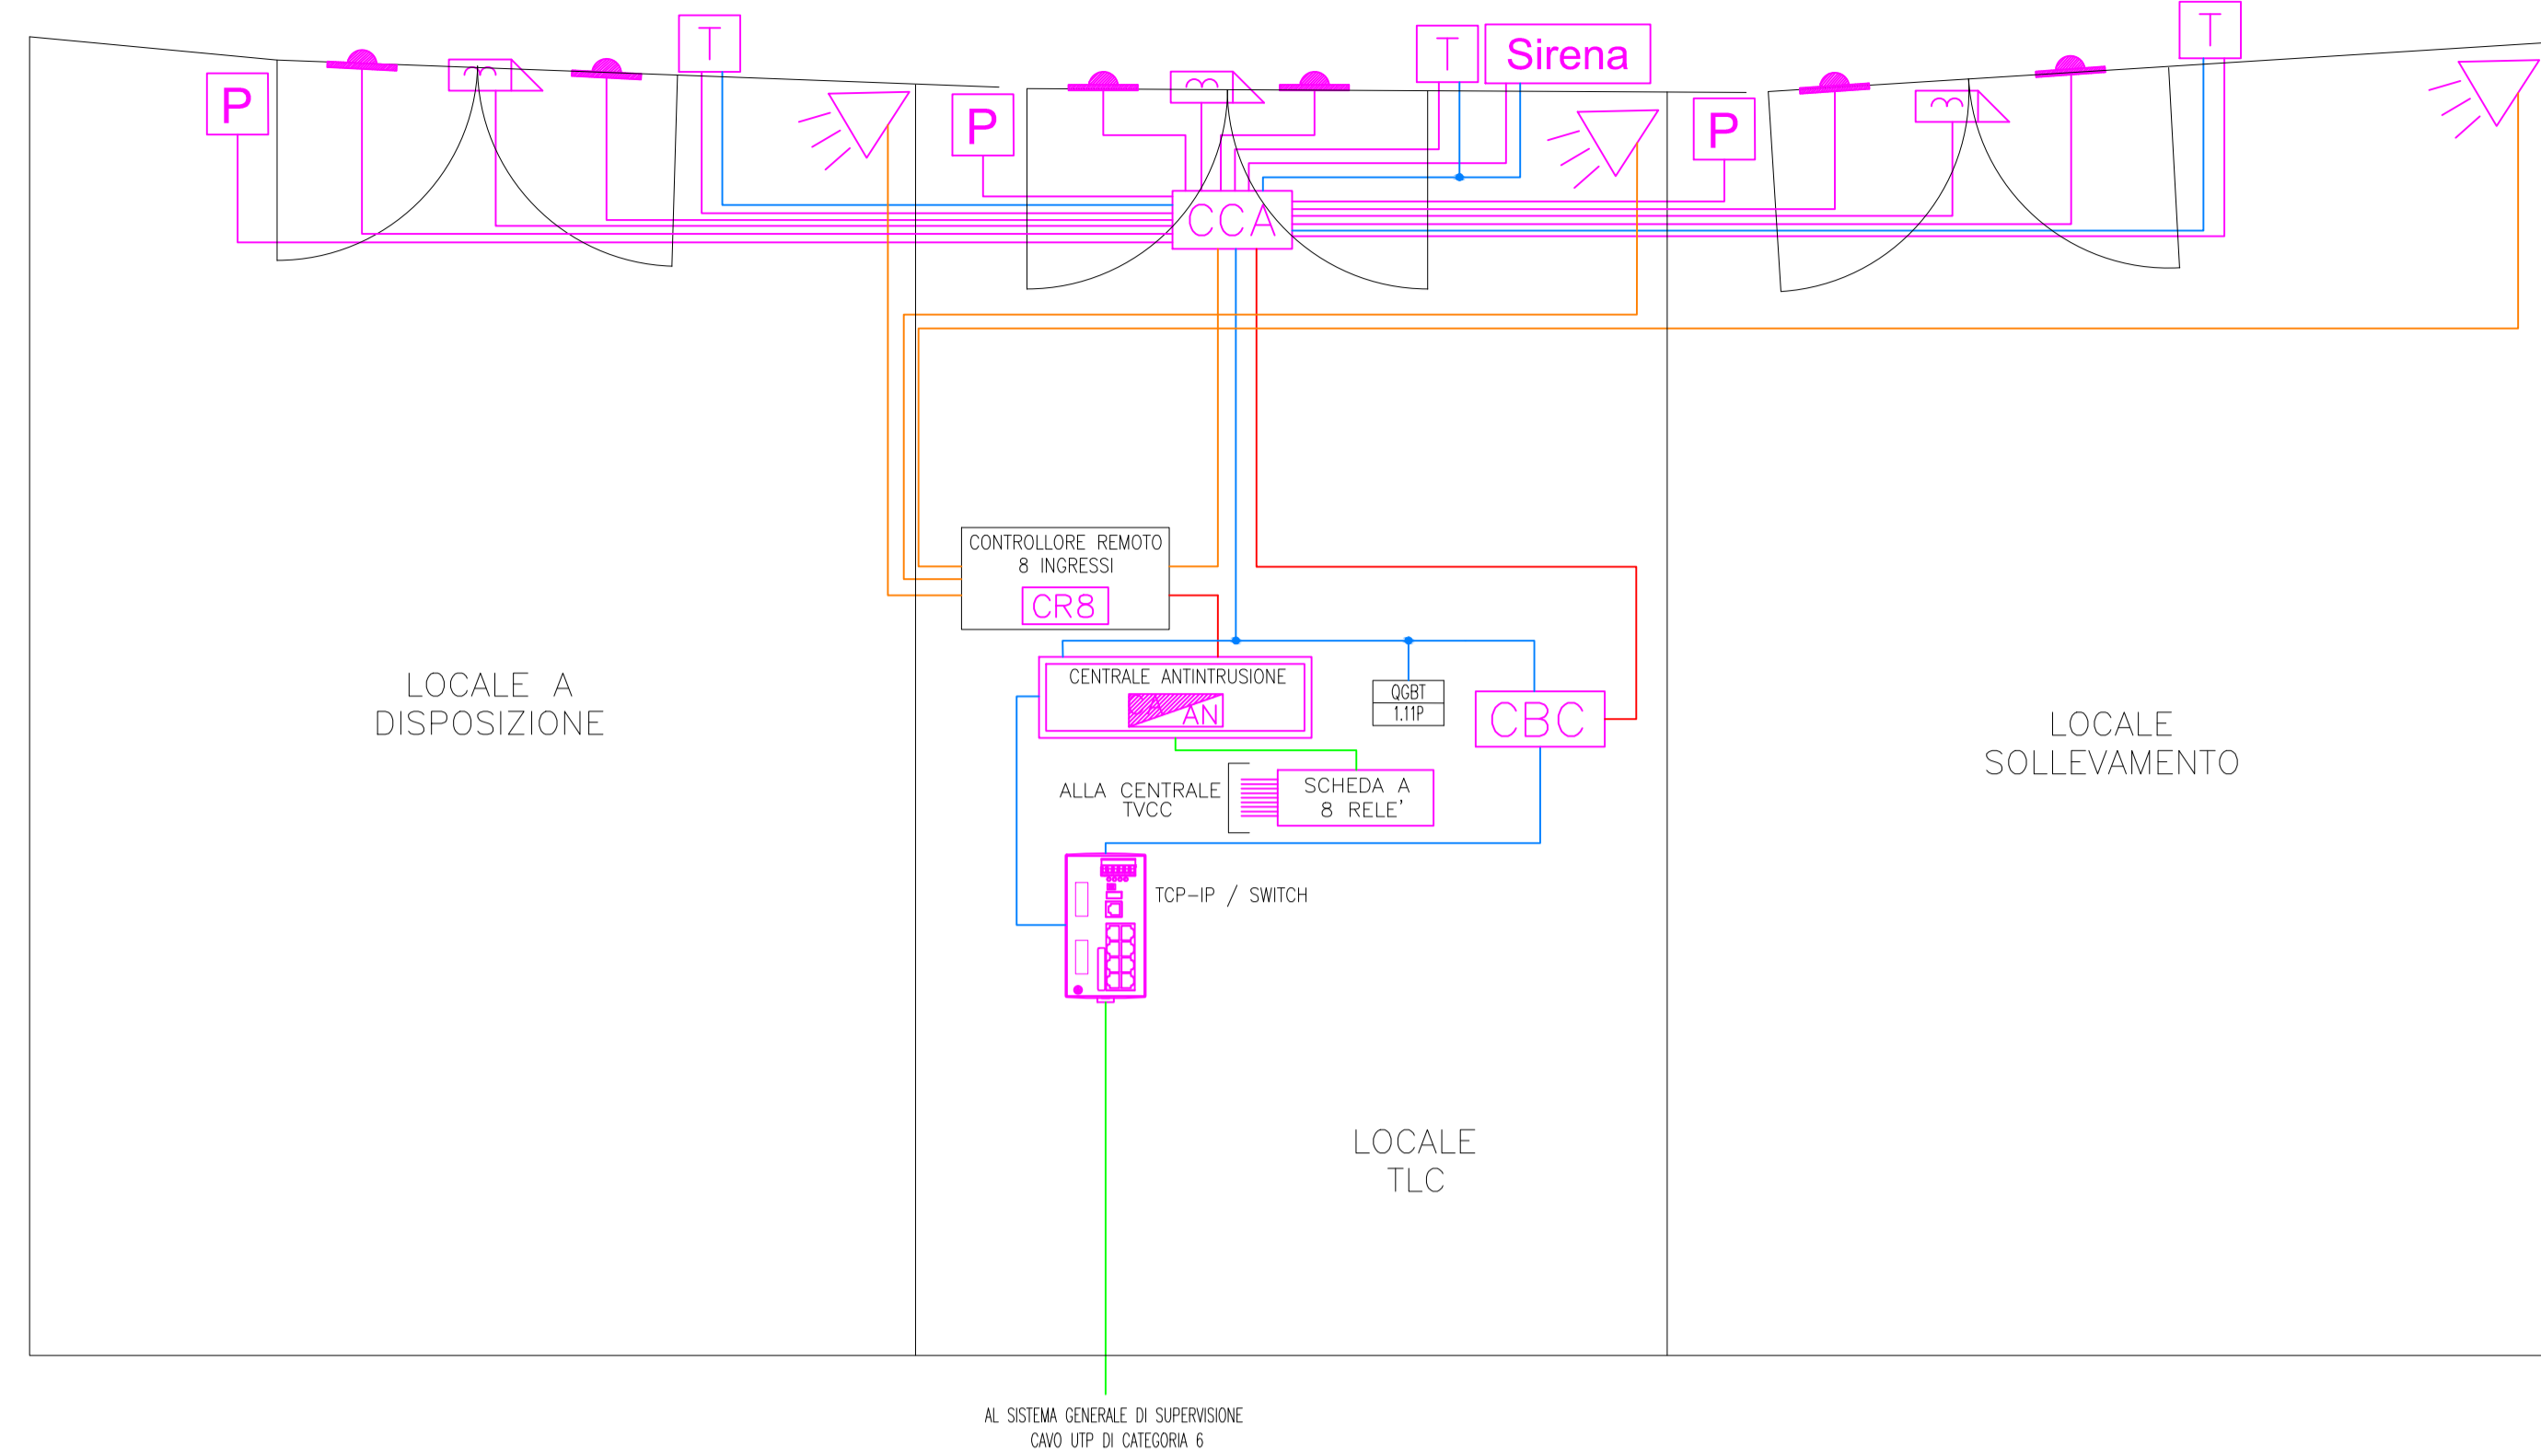


LEGENDA	
SIMBOLO	DESCRIZIONE
	CENTRALE CONTROLLO ACCESSI E ANTINTRUSIONE
	RIVELATORE A CONTATTO MAGNETICO
	LETTORE DI PROSSIMITÀ
	ELETTROSERRATURA
	PULSANTE APRIPORTA
	TASTIERA INSERIMENTO CODICI IMP. ANTINTRUSIONE
	RIVELATORE VOLUMETRICO A DOPPIA TECNOLOGIA
	SIRENA DI ALLARME
	CONCENTRATORE DI CONTROLLO ACCESSI
	CONCENTRATORE BUS CONTROLLER
	CONTROLLORE REMOTO A 8 INGRESSI
	CAVO FTG16OM16 0.6/1kV SEZIONE 3x2,5mmq
	CAVO SEZIONE 2x0.5mmq
	CAVO SEZIONE 4x0,22+2x0,5mmq
	CAVO BUS RS485
	CAVO AWG22
	CAVO UPE CATEGORIA 6E

LE CANALE METALLICHE DI DISTRIBUZIONE PRIMARIA ED I CAVIDOTTI SONO COMUNI PER TUTTI GLI IMPIANTI A CORRENTI DEBOLI (SECURITY; SAFETY)

PARTICOLARE TIPOLOGICO E SCHEMATICO ALLARMAMENTO PORTE DI ACCESSO

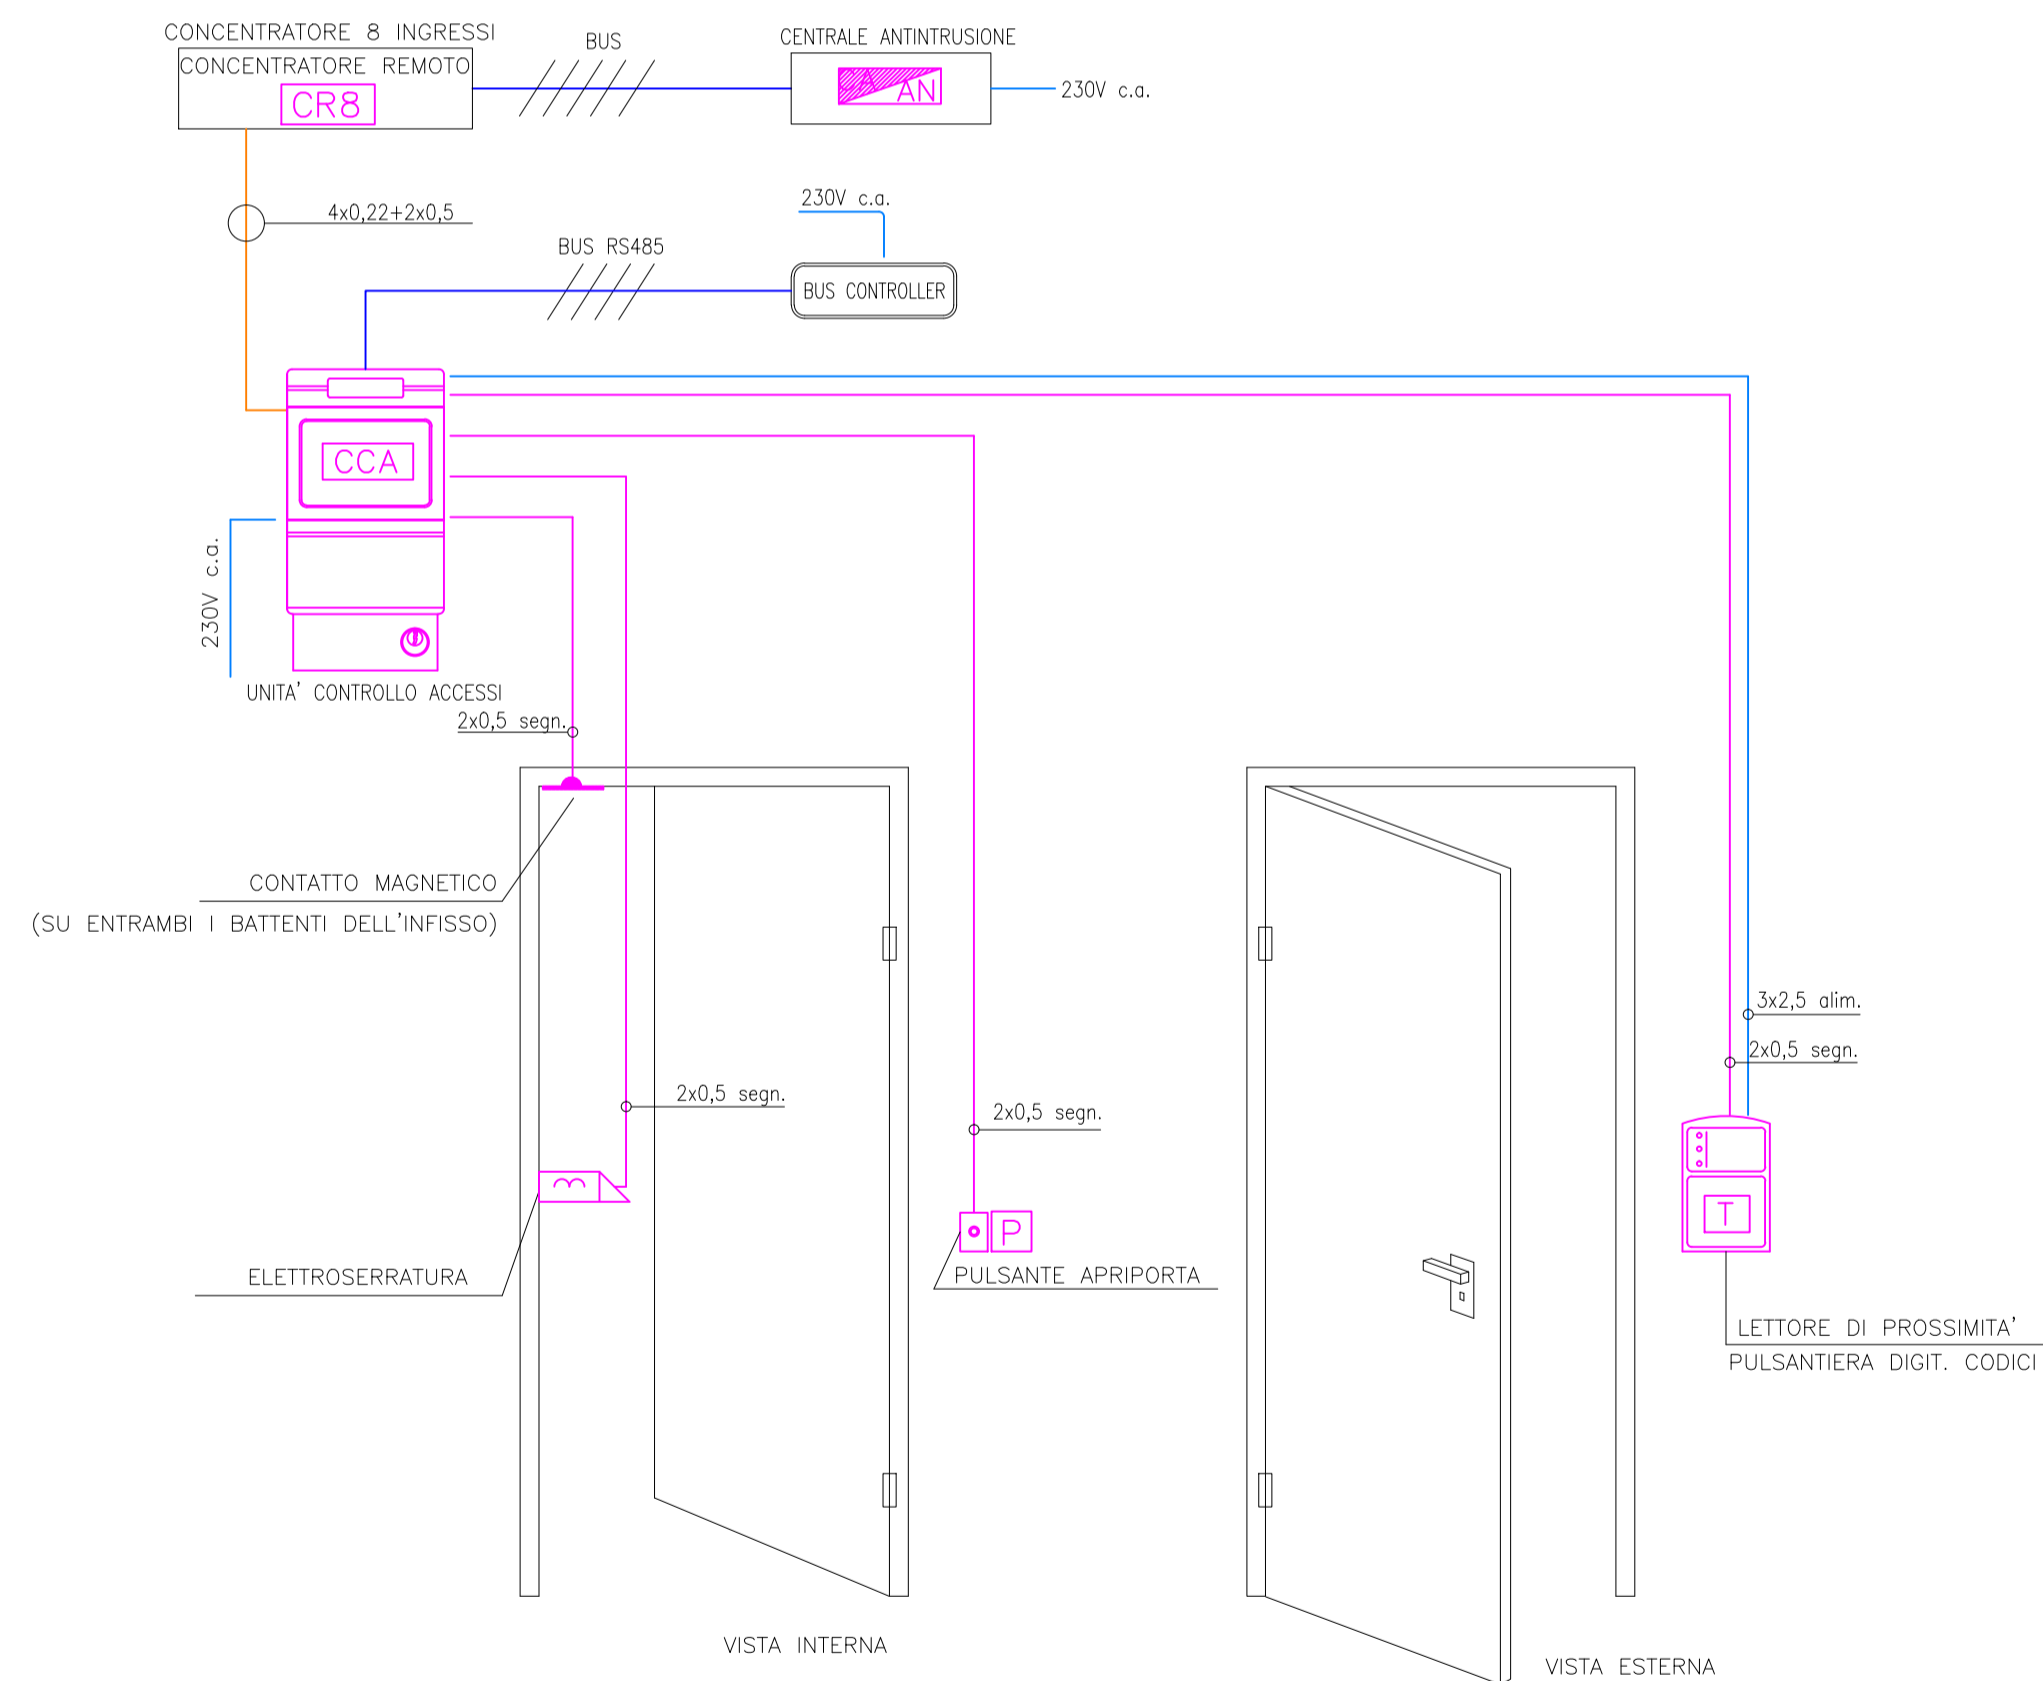

PARTICOLARE TIPOLOGICO DI COLLEGAMENTO

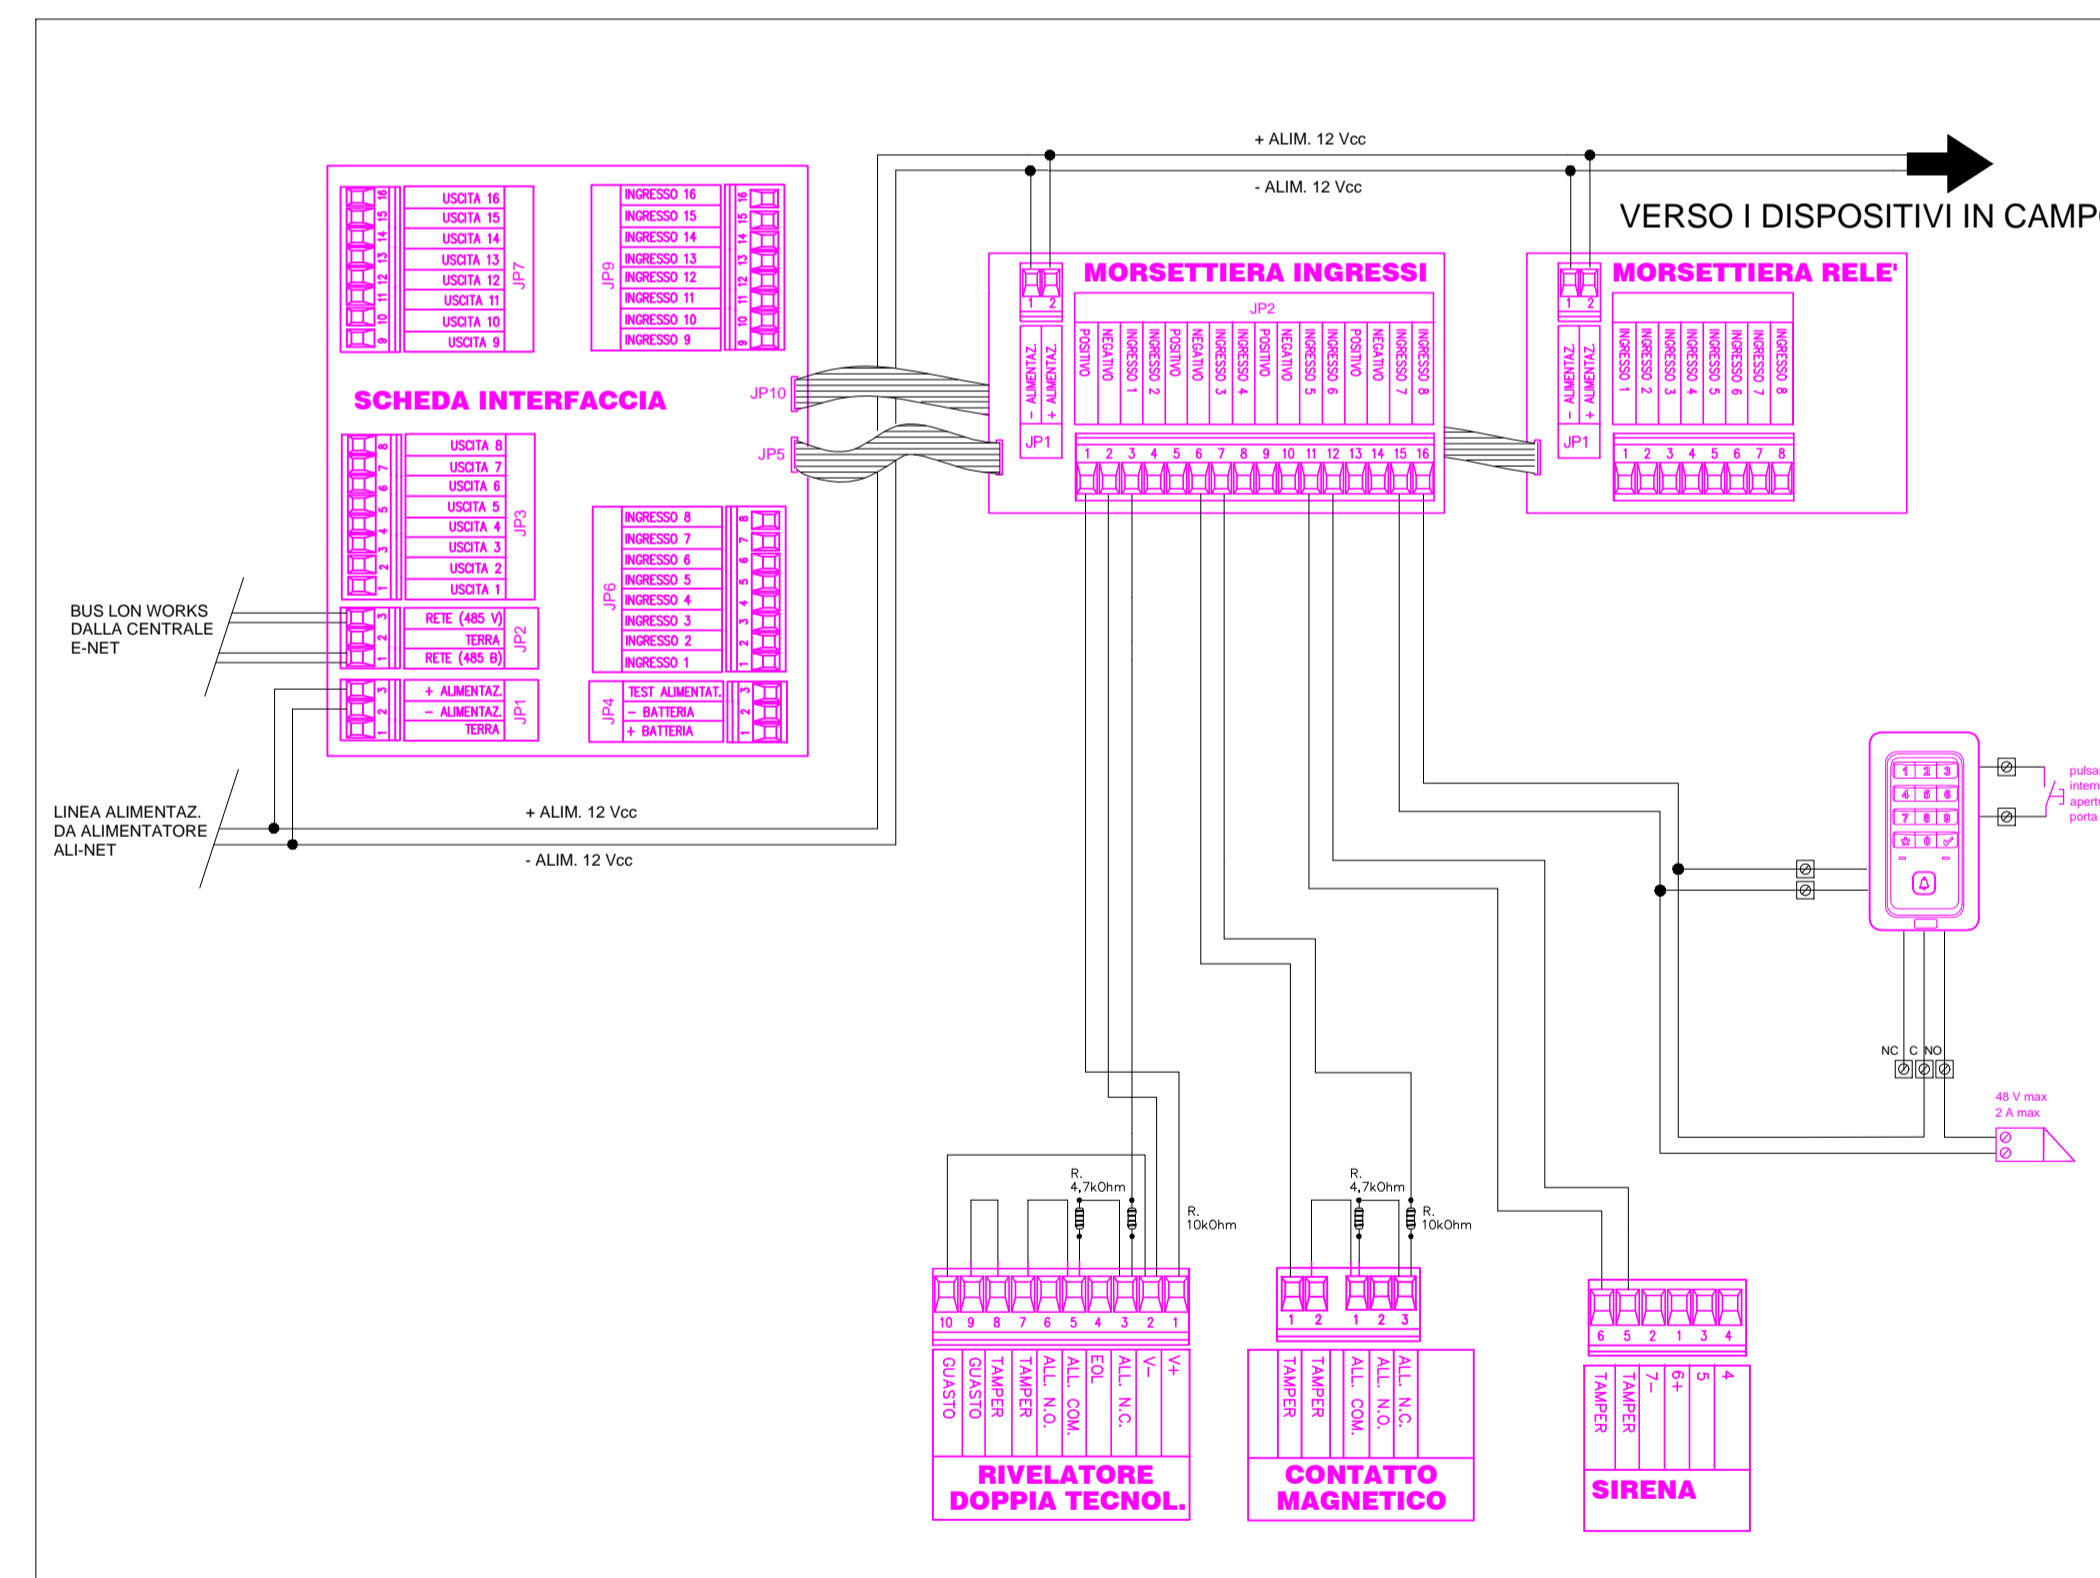

TIPOLOGICO CONTATTI MAGNETICI



TIPOLOGICO RILEVATORE



TIPOLOGICO LETTORE PROSSIMITÀ



TIPOLOGICO ELETTROSERRATURA



COMMITTENTE: **RFI RETE FERROVIARIA ITALIANA GRUPPO FERROVIE DELLO STATO ITALIANE**

DIREZIONE LAVORI: **ITALFERR GRUPPO FERROVIE DELLO STATO ITALIANE**

APPALTATORE: **Chella, CONSORZIO CPT, PIZZAROTTI**

PROGETTAZIONE: **Pizzarotti, Sintagma, INTEGRA**

PROGETTISTA: **Ing. LUCA NANI**

DIRETTORE DELLA PROGETTAZIONE: **Ing. PIETRO MAZZOLI**

Responsabile integrazione fra le varie prestazioni specialistiche

**PROGETTO ESECUTIVO**

**ITINERARIO NAPOLI-BARI RADDOPPIO TRATTA CANCELLO-BENEVENTO 1° LOTTO FUNZIONALE CANCELLO-FRASSO TELESINO E VARIANTE ALLA LINEA ROMA-NAPOLI VIA CASSINO NEL COMUNE MADDALONI**

IMPIANTISTICA INDUSTRIALE

SOTTOVIA DUGENTA-Impianti Security : impianti TVCC e antintrusione/controllo accessi-impianto Antintrusione e Controllo Accessi  
Schema funzionale e tipologici di installazione

APPALTATORE	SCALA:
13/09/2018	

COMMESSA	LOTTO	FASE	ENTE	TIPO DOC.	OPERA/DISCIPLINA	PROGR.	REV.
IF1N	01	E	ZZ	DX	AN1105	001	B

Rev.	Descrizione	Redatto	Data	Verificato	Data	Approvato	Data	Autorizzato Data
A	Emissione	F.Checucci	11/05/2018	L.Nani	11/05/2018	P.Mazzoli	11/05/2018	L.Nani
B	Rev. Istruttoria (IF 28/08/18)	F.Checucci	13/09/2018	L.Nani	13/09/2018	P.Mazzoli	13/09/2018	

File: IF1N.0.1.E.ZZ.DX.AN.11.0.5.001.B.dwg n. Elab.: