PARTICOLARI SCALA 1:100

INGRANDIMENTO PARTICOLARE SCALA 1:50

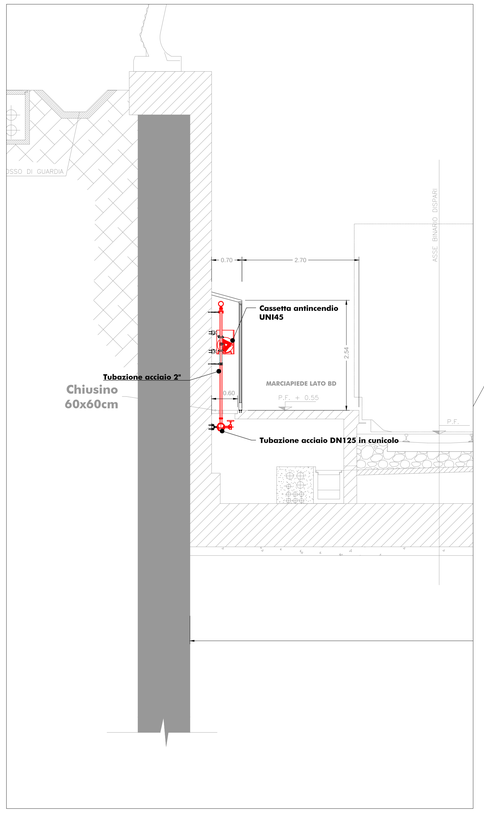

TR02: SEZIONE TIPO IN CORRISPONDENZA DEGLI FFP (STACCHI ANTICENDIO)

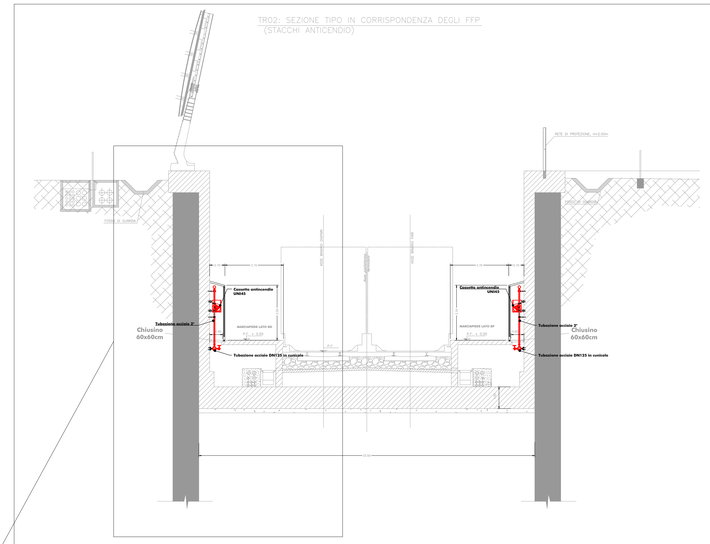

SEZIONE TIPO TRA DIAFRAMMI

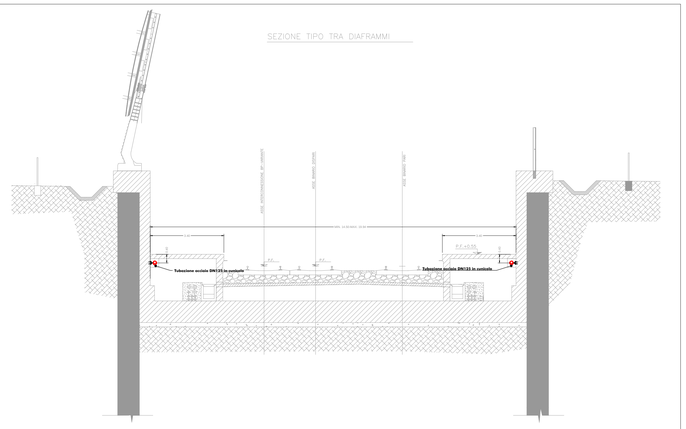

TR02: SEZIONE TIPO IN CORRISPONDENZA DEGLI FFP "IN ASSE" Poli "TE/SSE"

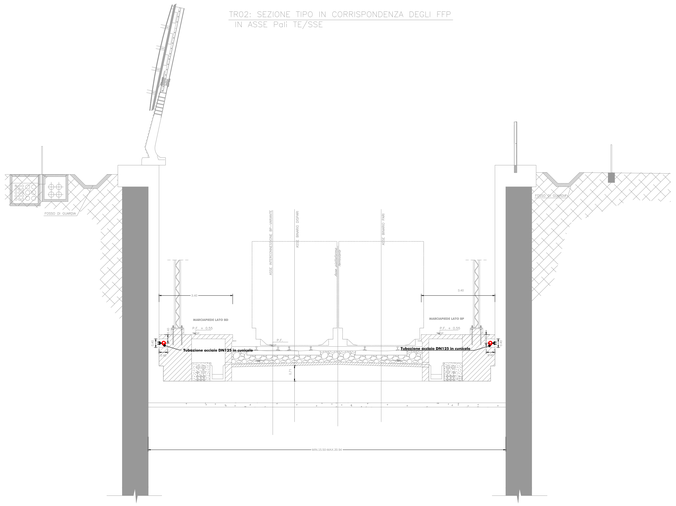

SEZIONE TIPO ZONA DI PASSAGGIO TRA GALLERIA E USCITA DI ESODO

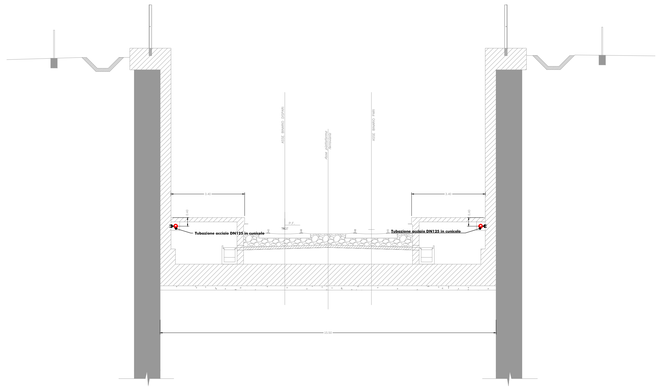

TR02: SEZIONE TIPO IN CORRISPONDENZA DEGLI FFP IN ASSE POZZETTI A SERVIZIO DELLE CANALIZZAZIONI SOTTO IL MARCIAPIEDE

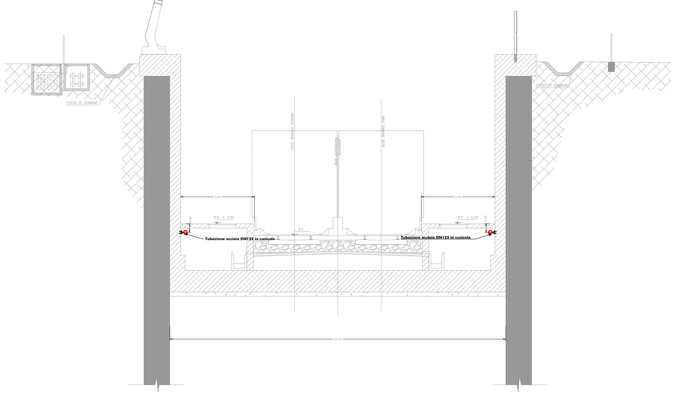

SEZIONE TIPO TRA MURO AD U
(da Km 2+331.58 a Km 2+441.725)

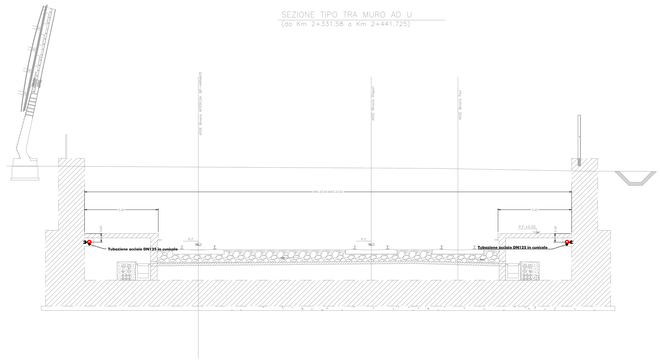

PARTICOLARE STACCO IDRANTI

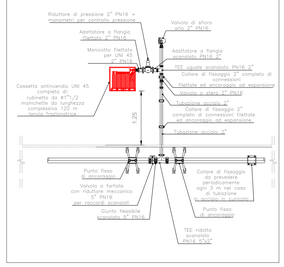

PARTICOLARE CANCELLETTO

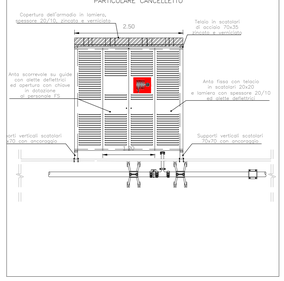

COMMITTENTE:

RFI RETE FERROVIARIA ITALIANA
GRUPPO FERROVIE DELLO STATO ITALIANE

DIREZIONE LAVORI:

ITALFERR
GRUPPO FERROVIE DELLO STATO ITALIANE

APPALTATORE:

Ghella · CONSORZIO CFT · ITINERA · PIZZAROTTI

PROGETTAZIONE:	PROGETTISTA:	DIRETTORE DELLA PROGETTAZIONE:
RAGGRUPPAMENTO TEMPORANEO PROGETTISTI PIZZAROTTI · Sintagma · INTESRA	Ing. LUCA NANI	Ing. PIETRO MAZZOLI Responsabile integrazione fra le varie prestazioni specialistiche

PROGETTO ESECUTIVO

ITINERARIO NAPOLI-BARI
RADDOPPIO TRATTA CANCELLO-BENEVENTO
I° LOTTO FUNZIONALE CANCELLO-FRASSO TELESINO E VARIANTE ALLA LINEA ROMA-NAPOLI VIA CASSINO NEL COMUNE MADDALONI

IMPIANTISTICA INDUSTRIALE

FIRE FIGHTING POINTS-Impianti Safety : fire fighting points
Tipologico installazione idranti in trincea

APPALTATORE		SCALA:
CONSORZIO CFT IL DIRETTORE TECNICO Geom. C. BIANCHI 13/09/2018		varie

COMMESSA	LOTTO	FASE	ENTE	TIPO DOC.	OPERA/DISCIPLINA	PROGR.	REV.
IF1N	01	E	ZZ	WZ	AI0604	001	B

Rev.	Descrizione	Redatto	Data	Verificato	Data	Approvato	Data	Autorizzato Data
A	Emissione	F.Checcucci	10/07/2018	L.Nani	10/07/2018	P.Mazzoli	10/07/2018	L.Nani 13/09/2018
B	Rev. Istruttoria ITF 29/08/18	F.Checcucci	13/09/2018	L.Nani	13/09/2018	P.Mazzoli	13/09/2018	

File: IF1N.0.1.E.ZZ.WZ.AI.06.0.4.001.B.dwg | n. Elab.: