

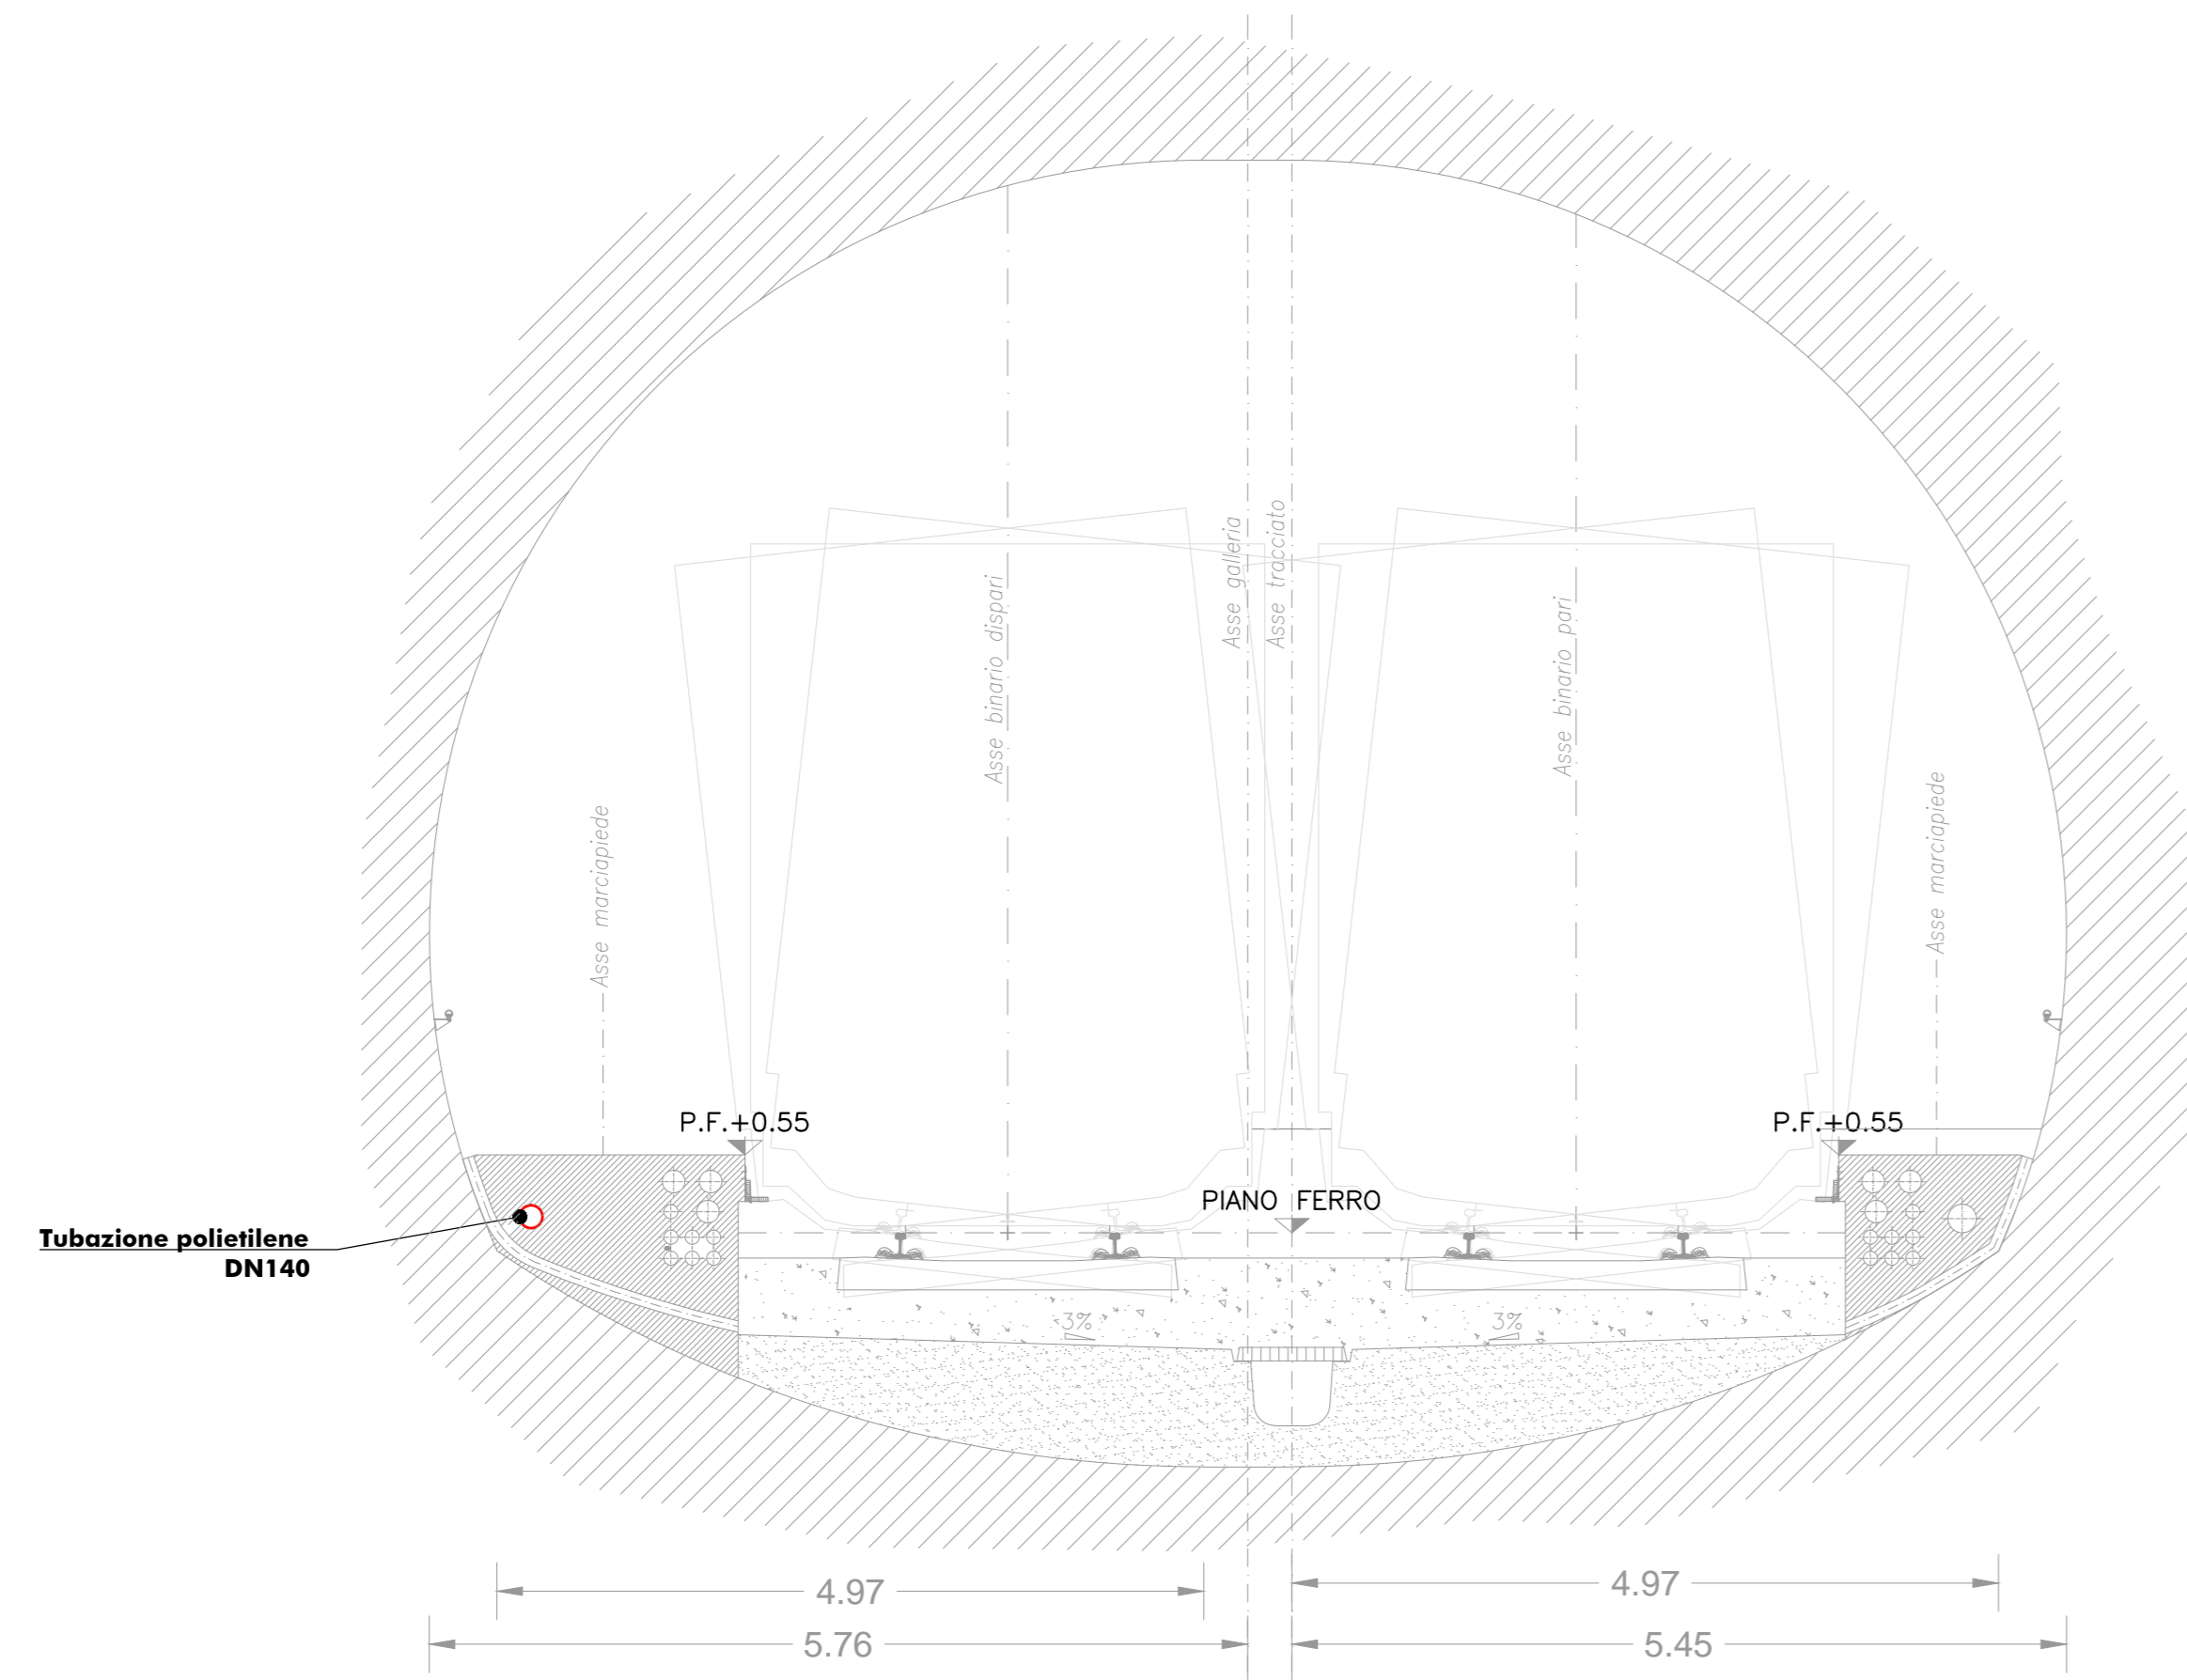
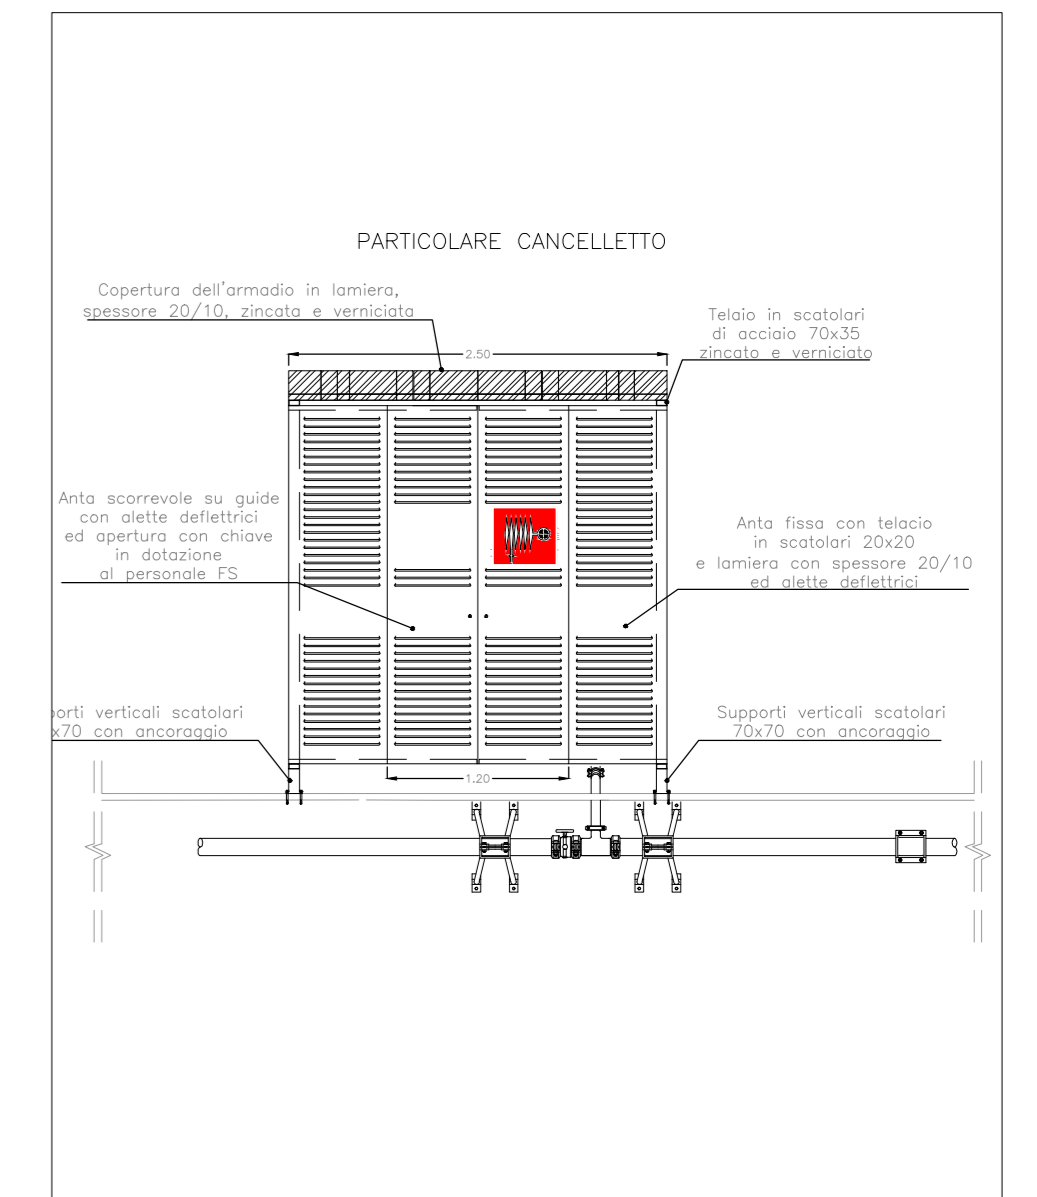



GALLERIA ARTIFICIALE POLICENTRICA
SEZIONE CORRENTE

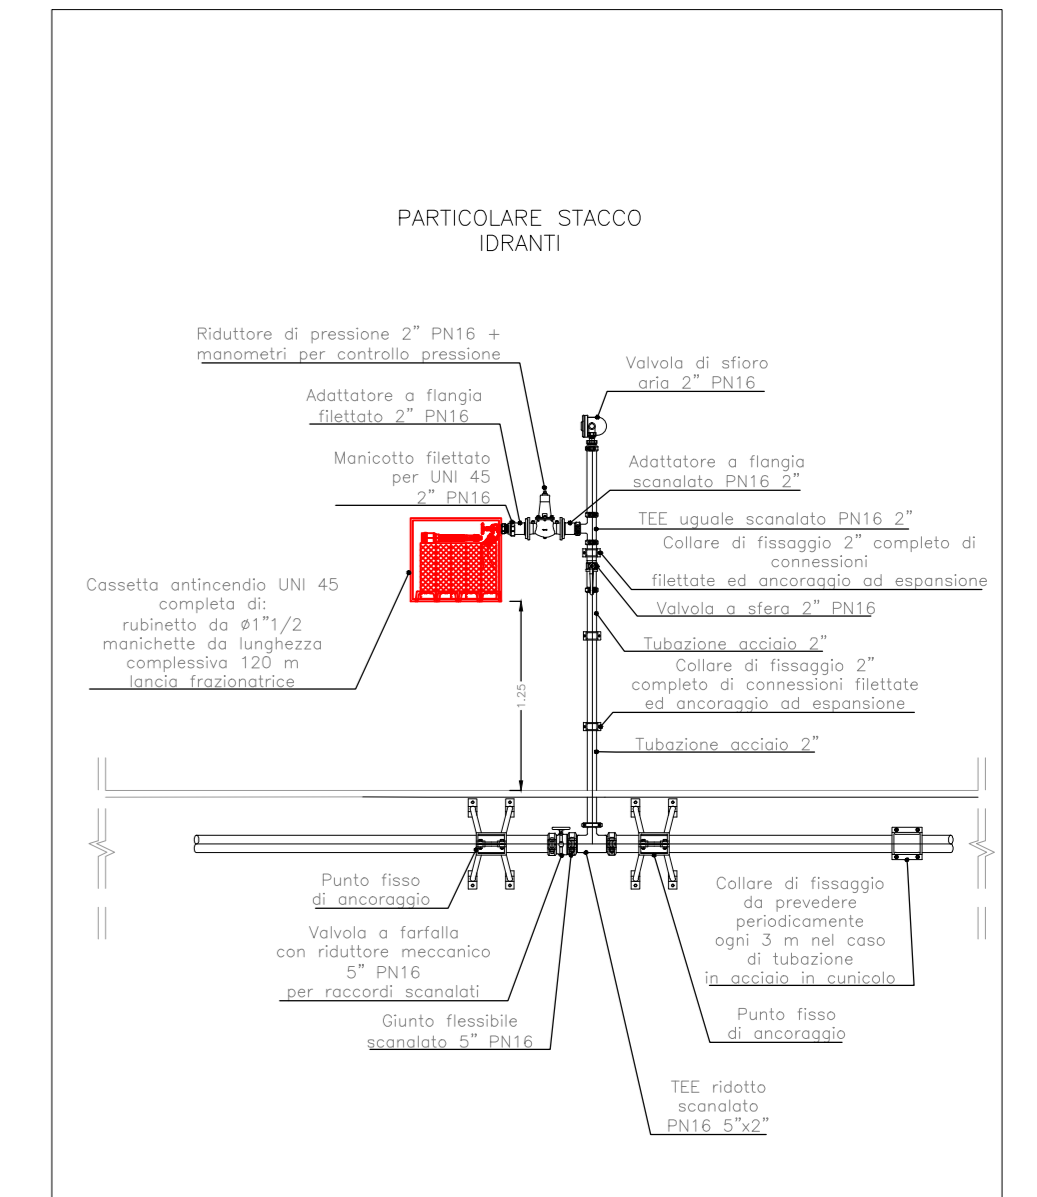


GALLERIA ARTIFICIALE POLICENTRICA
SEZIONE IN CORRISPONDENZA DEI POZZETTI

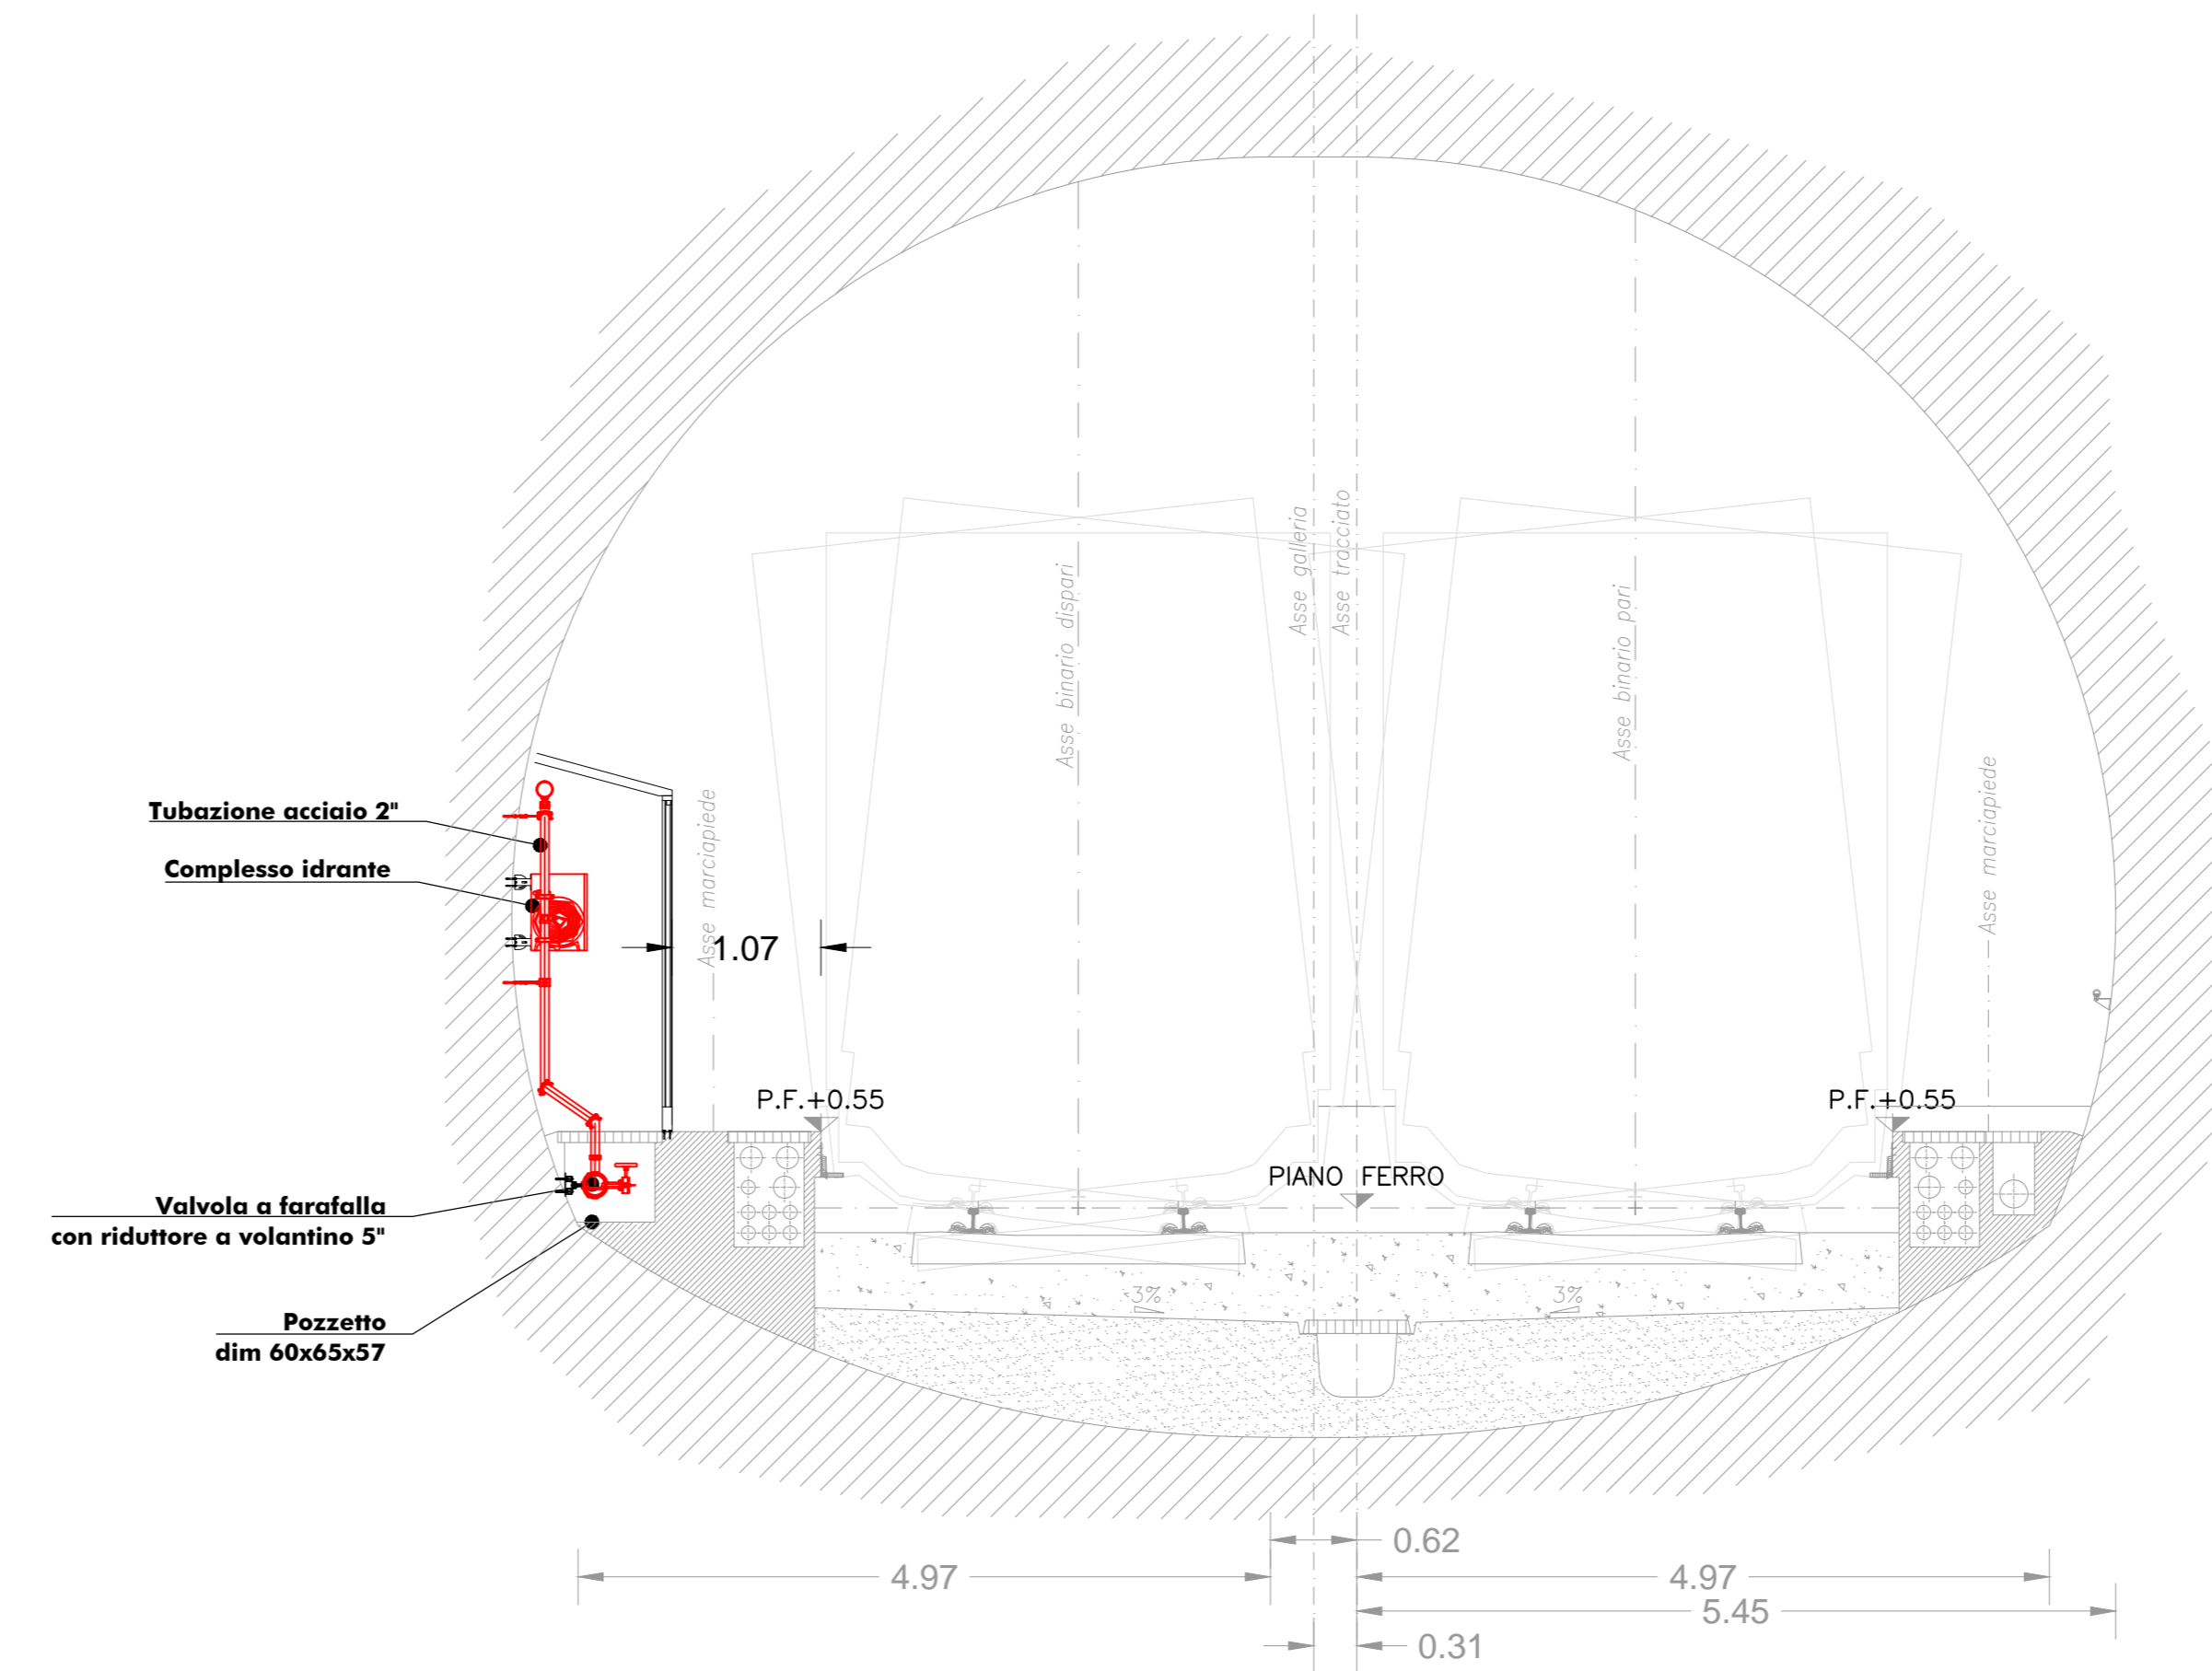

GALLERIA ARTIFICIALE SCATOLARE
SEZIONE CORRENTE

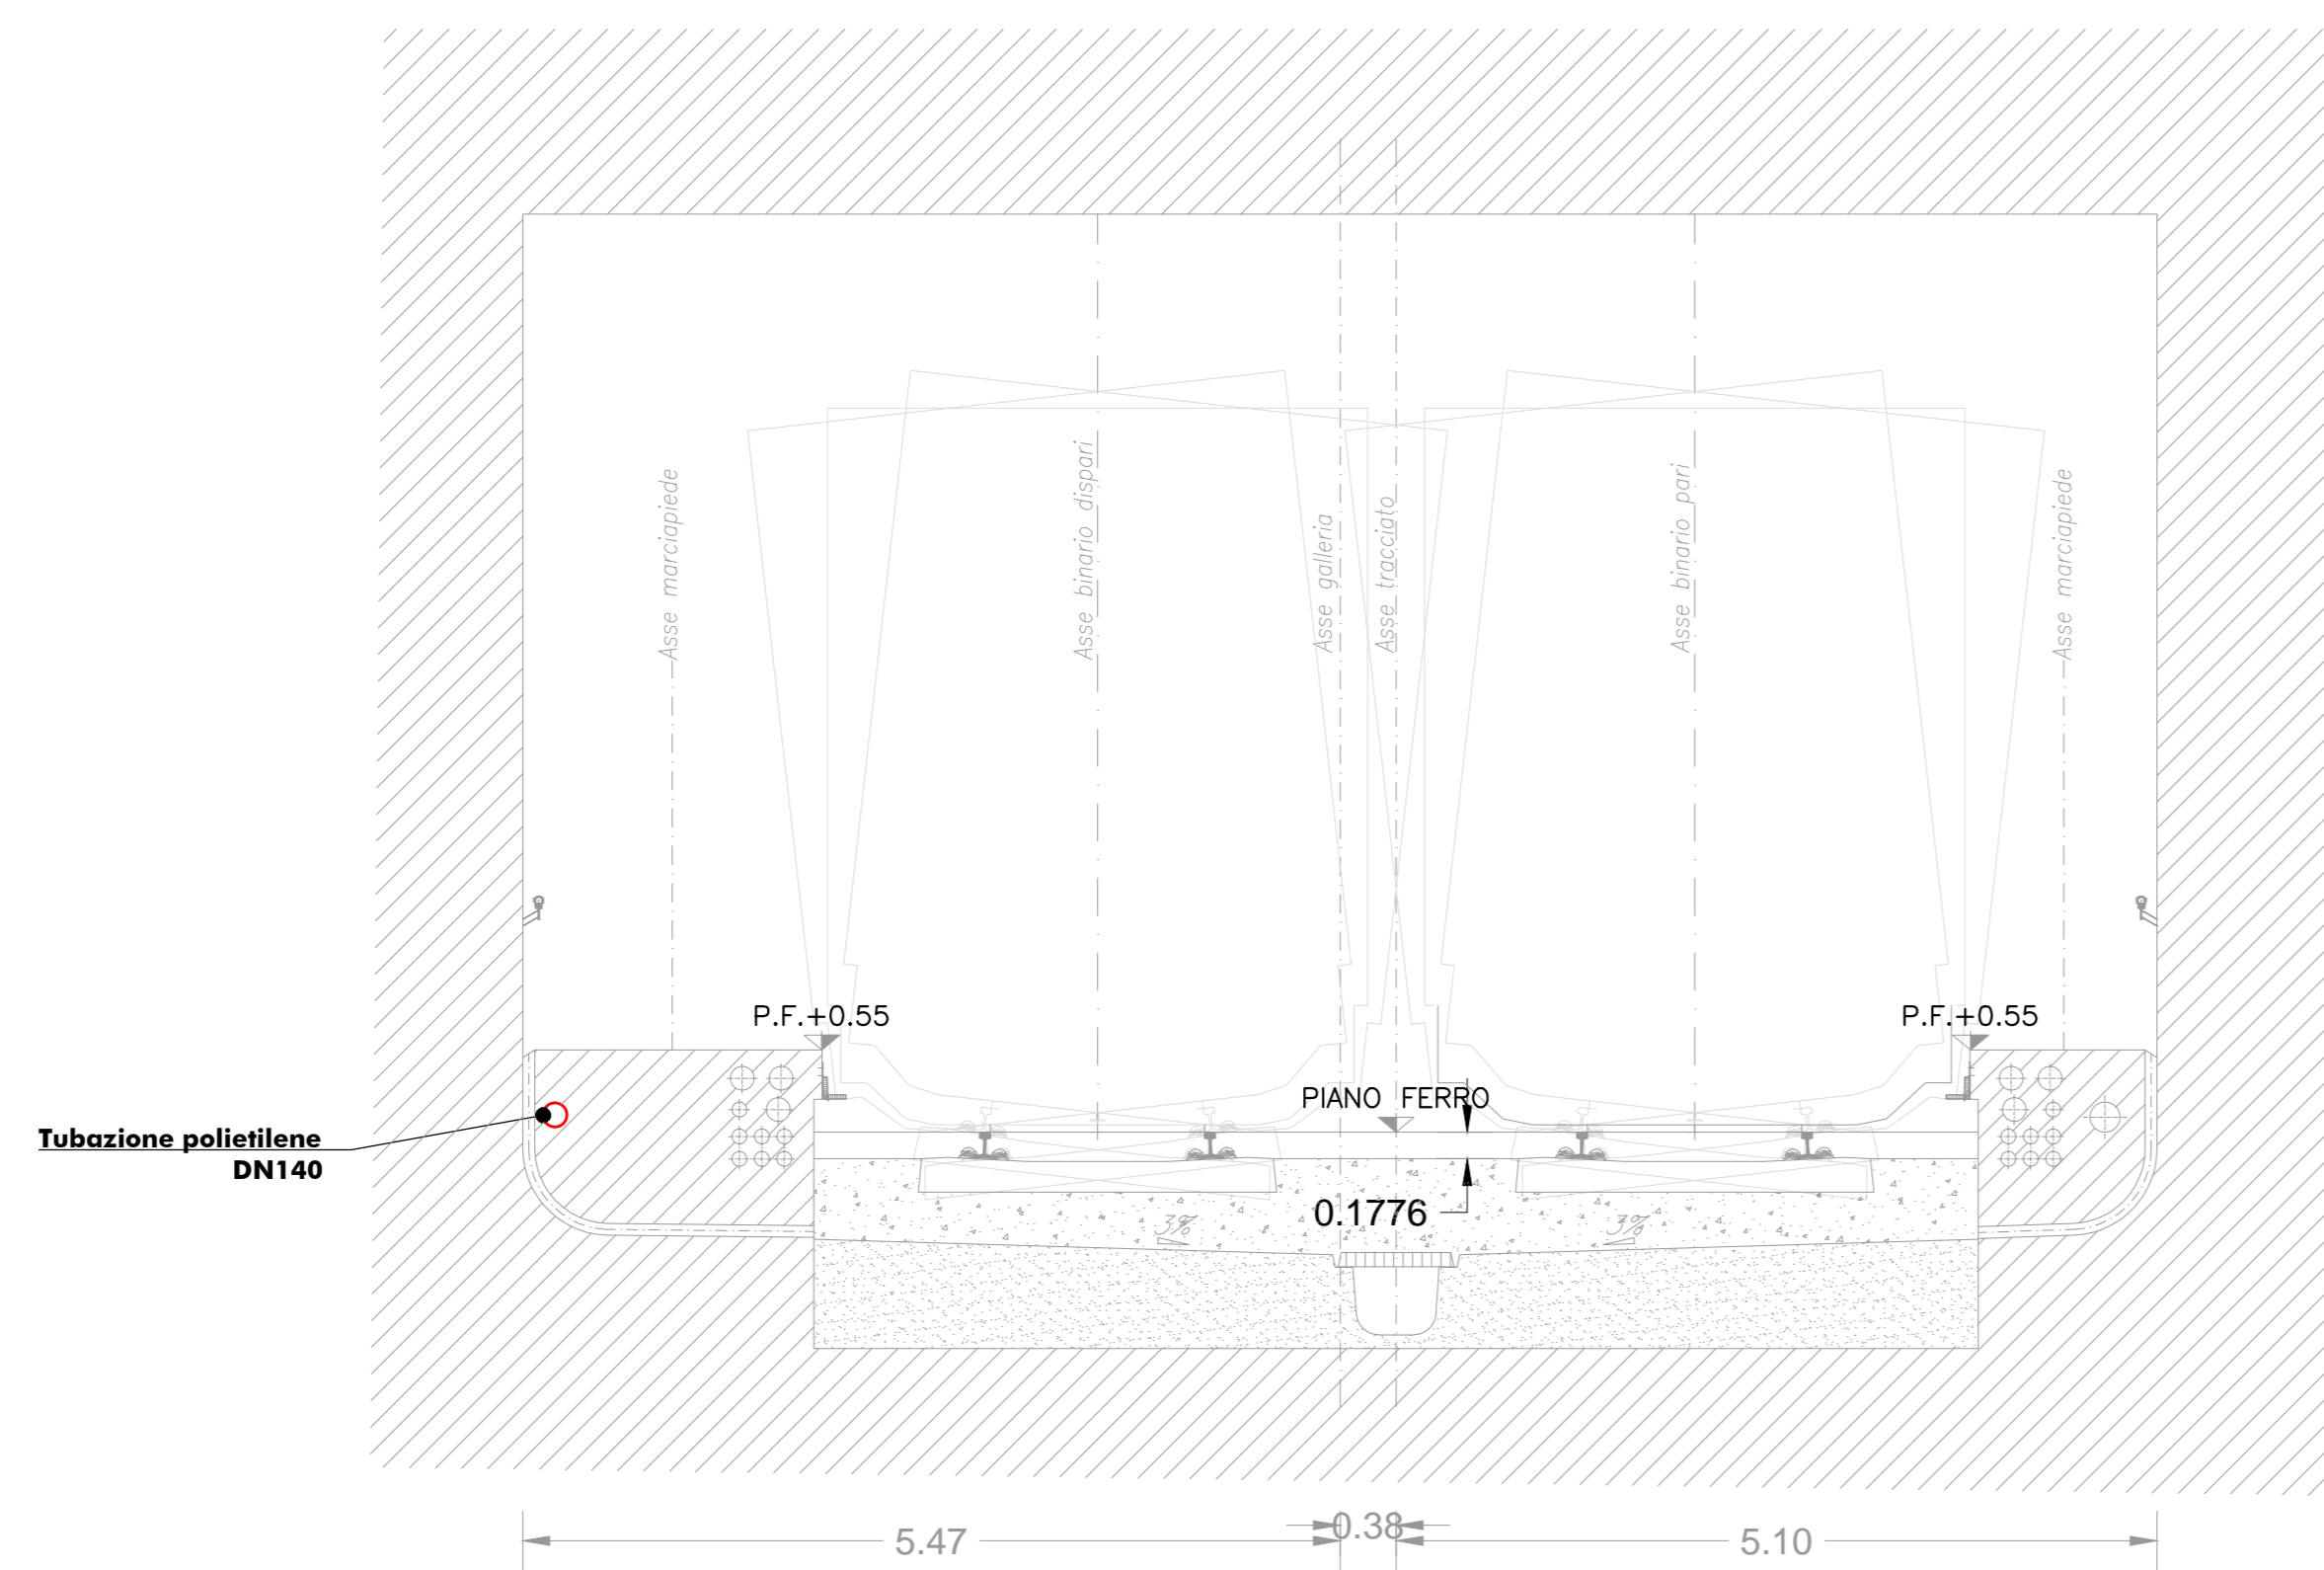

GALLERIA ARTIFICIALE SCATOLARE
SEZIONE IN CORRISPONDENZA DEI POZZETTI

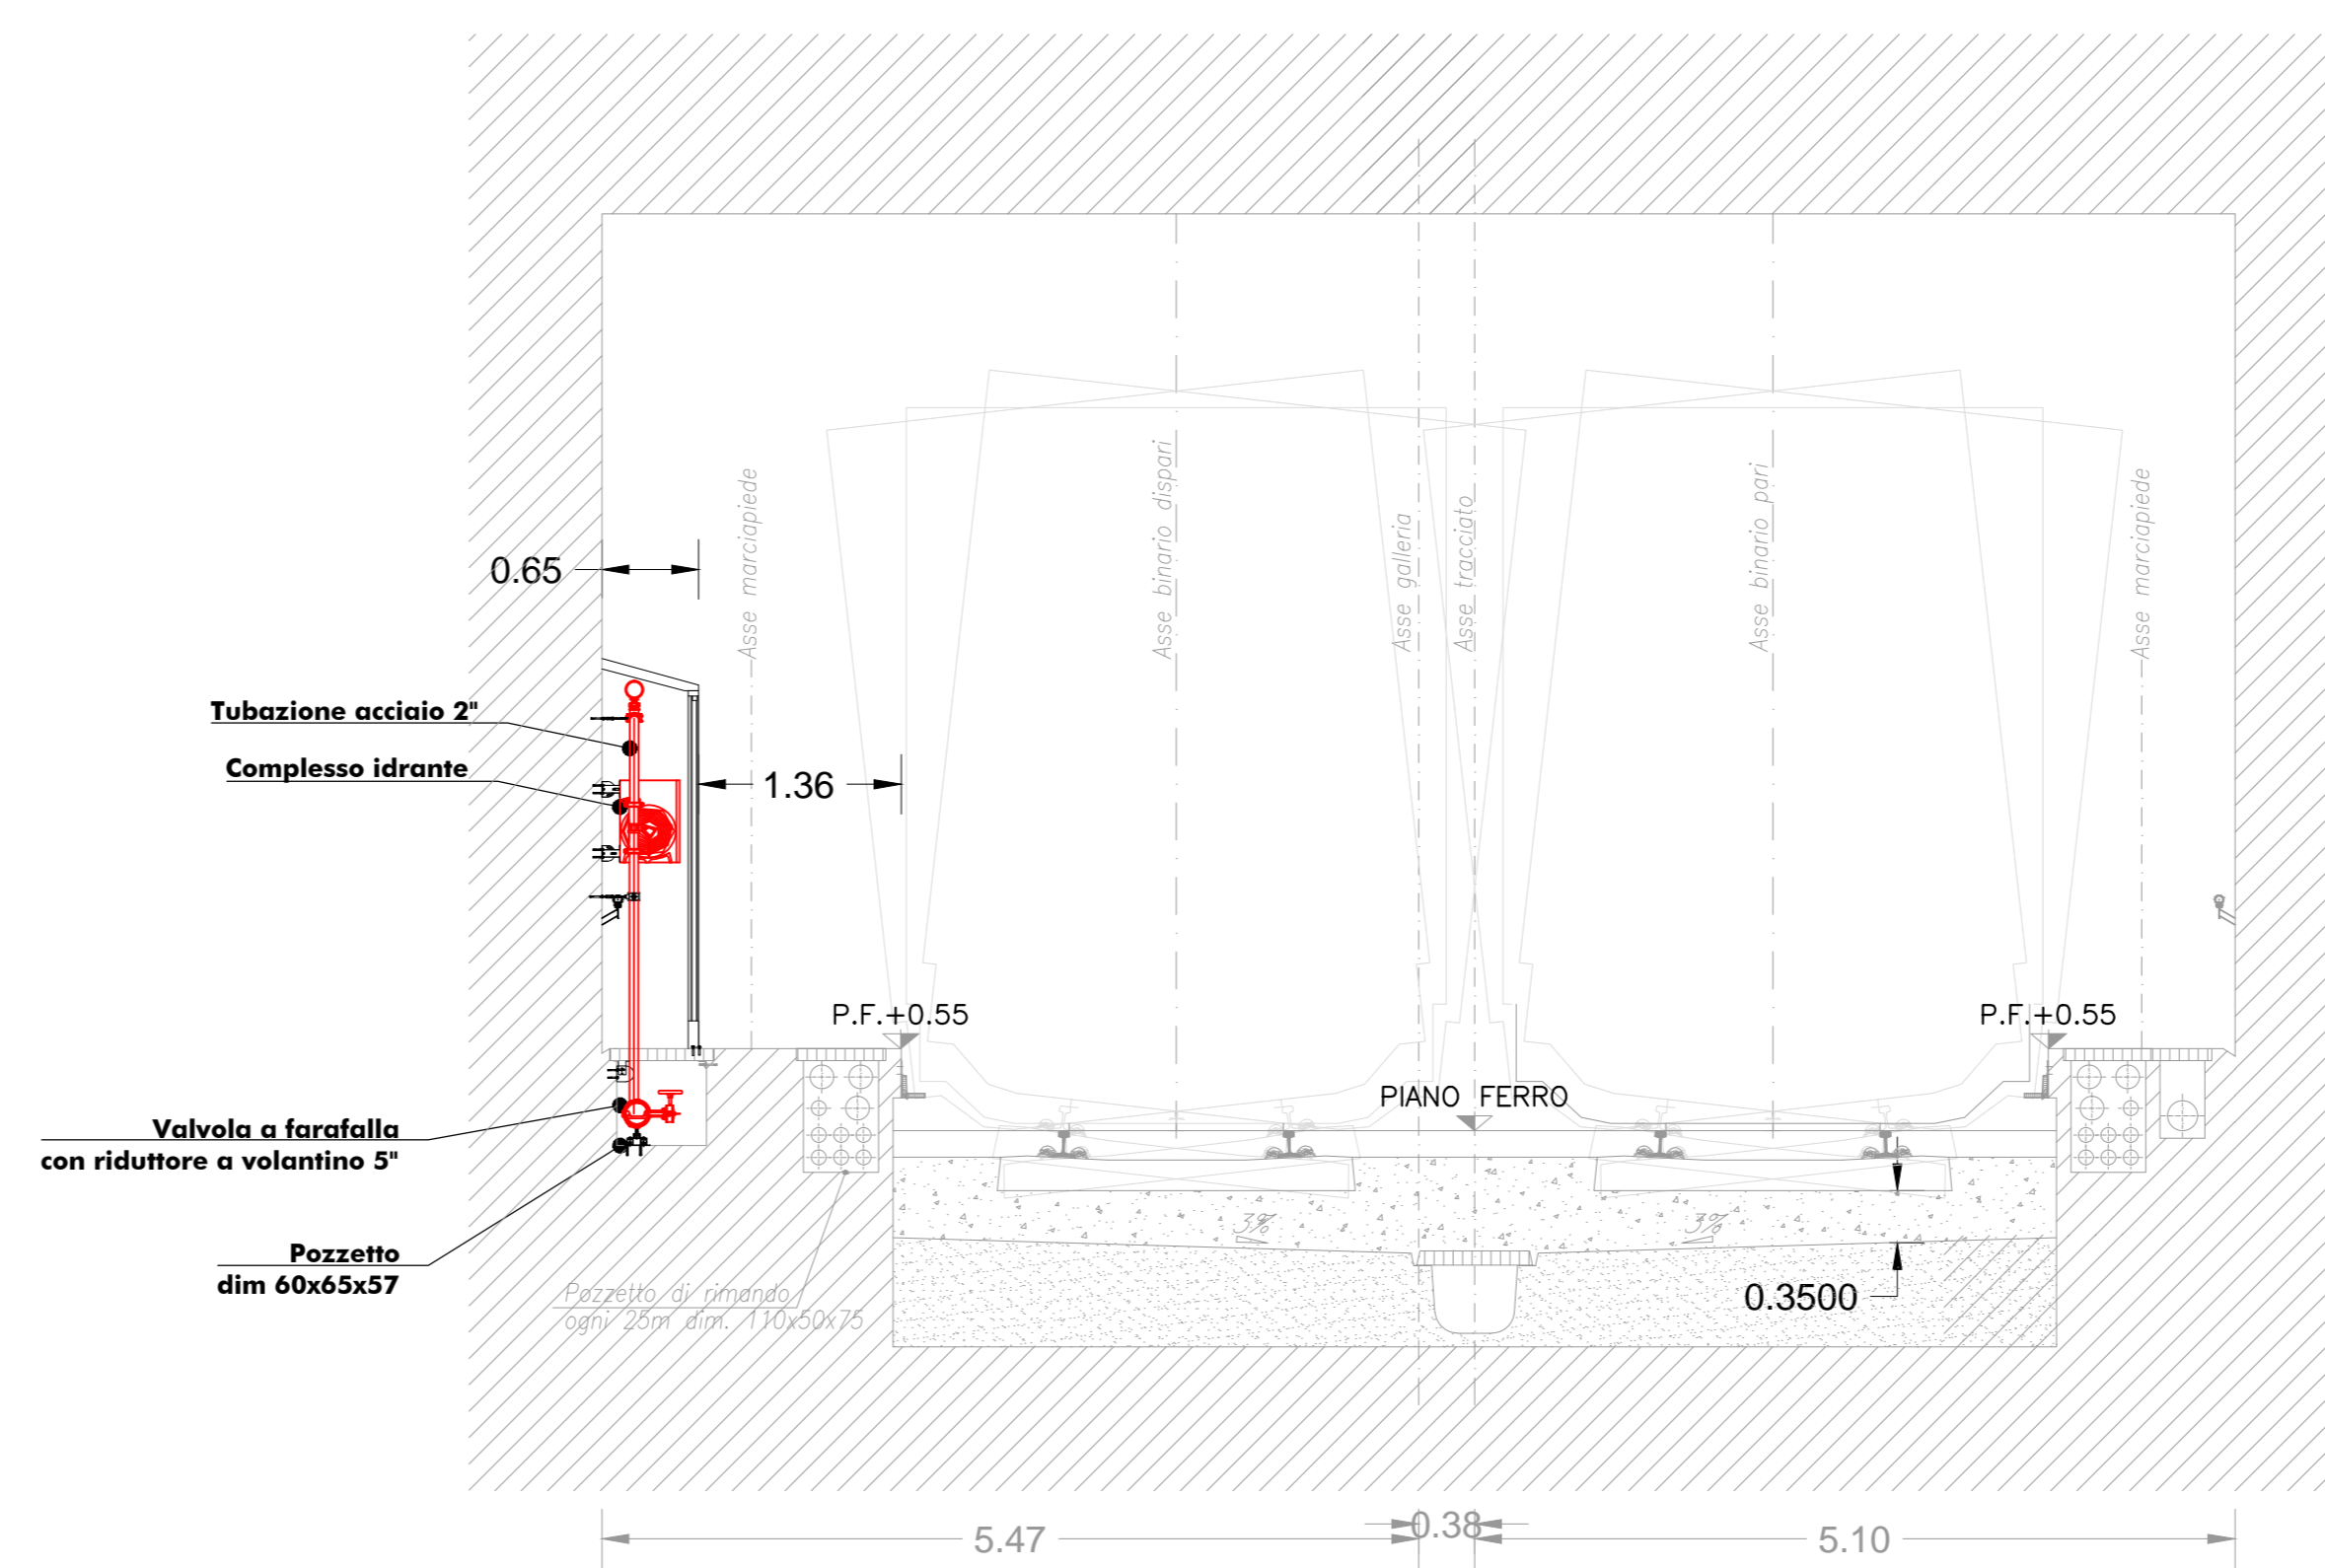

COMMITTENTE:
RFI
RFI FERROVIARIA ITALIANA
GRUPPO FERROVIE DELLO STATO ITALIANE

DIREZIONE LAVORI:
ITALFERR
GRUPPO FERROVIE DELLO STATO ITALIANE

APPALTATORE:
CONSORZIO CFT
PIZZAROTTI

PROGETTAZIONE:
RAGGRUPPAMENTO TEMPORANEO PROGETTISTI
PIZZAROTTI **Sintagma** **INTERBRA**

PROGETTISTA:
Ing. LUCA NANI

DIRETTORE DELLA PROGETTAZIONE:
Ing. PIETRO MAZZOLI
Responsabile integrazione fra le varie prestazioni specialistiche

PROGETTO ESECUTIVO

ITINERARIO NAPOLI-BARI
RADDOPPIO TRATTA CANCELLO-BENEVENTO
1° LOTTO FUNZIONALE CANCELLO-FRASSO TELESINO E VARIANTE ALLA LINEA ROMA-NAPOLI VIA CASSINO NEL COMUNE MADDALONI

IMPIANTISTICA INDUSTRIALE
FIRE FIGHTING POINTS-Impianti Safety : fire fighting points
Tipologico installazione idranti in galleria

APPALTATORE CONSORZIO CFT IL DIRETTORE TECNICO Geom. C. BIANCHI 13/09/2018		SCALA: varie						
COMMESSA	LOTTO	FASE	ENTE	TIPO DOC.	OPERA/DISCIPLINA	PROGR.	REV.	
IF1N	01	EZ	WZ	A10604	002	B		
Rev.	Descrizione	Redatto	Data	Verificato	Data	Approvato	Data	Autorizzato Data
A	Emesso	F.Chiodoni	13/09/2018	L.Nani	13/09/2018	F.Mazzoli	13/09/2018	L.Nani
B	Rev. Integrazione IT 20/09/18	F.Chiodoni	13/09/2018	L.Nani	13/09/2018	F.Mazzoli	13/09/2018	

File: IF1N.0.1.E.ZZ.WZ.AI.06.0.4.002.B.dwg n. Elab.: 13/09/2018