
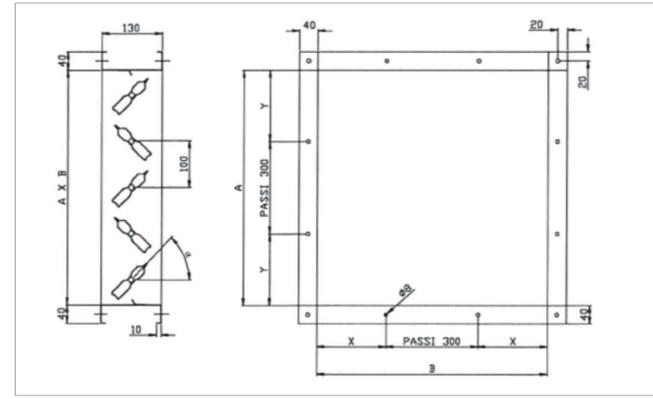


SIMBOLI	DESCRIZIONE
	Ventilatore immissione aria
	Griglia immissione aria
	Griglia estrazione aria
	Griglia transito immissione aria
	Griglia pressurizzazione
	Sonde pressione differenziale
	Serranda di taratura
	Serranda di regolazione servocomandata/manuale SR dim 0,25x1,60m

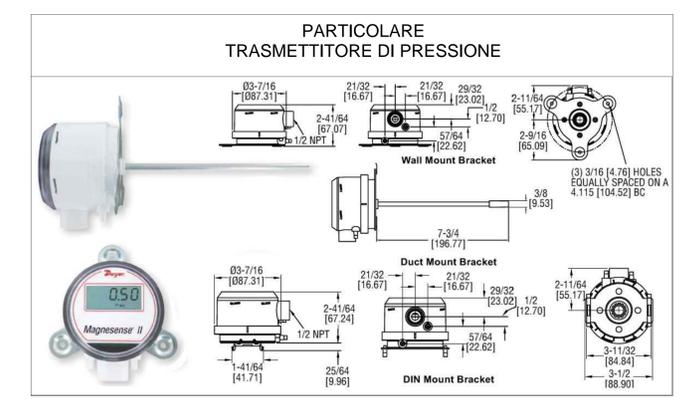

COMMITTENTE: **RFI** INFRASTRUTTURE FERROVIARIE ITALIANE GRUPPO FERROVIE DELLO STATO ITALIANE

DIREZIONE LAVORI: **ITALFERR** GRUPPO FERROVIE DELLO STATO ITALIANE

APPALTATORE: **CONSORZIO CFT** PIZZAROTTI

PROGETTAZIONE: **PIZZAROTTI** SINTAGMA

PROGETTISTA: Ing. LUCA NANI

DIRETTORE DELLA PROGETTAZIONE: Ing. PIETRO MAZZOLI

PROGETTO ESECUTIVO

ITINERARIO NAPOLI-BARI RADDOPPIO TRATTA CANCELLO-FRASSO TELESINO E VARIANTE ALLA LINEA ROMA-NAPOLI VIA CASSINO NEL COMUNE MADDALONI

IMPIANTISTICA INDUSTRIALE

FINESTRE GALLERIA MONTE AGLIO - Impianti Safety - Impianto pressurizzazione

Finestra 1 - Layout impiantistico con disposizione apparecchiature e particolari costruttivi

SCALA: 1:200

Rev.	Descrizione	Redatto	Data	Verificato	Data	Approvato	Data	Autorizzato Data
A	Emesso	F. Chiodoni	10/01/2018	L. Nani	10/01/2018	F. Pizzarotti	10/01/2018	L. Nani
B	Rev. Serranda FT 200/18	F. Chiodoni	13/09/2018	L. Nani	13/09/2018	F. Pizzarotti	13/09/2018	L. Nani
C	Responsabile autorizza	F. Chiodoni	05/08/2018	L. Nani	05/08/2018	F. Pizzarotti	05/08/2018	L. Nani

File: IFIN.0.1.E.ZZ.P9.AI.07.0.9.001.C.dwg n. Elab.: \_\_\_\_\_