

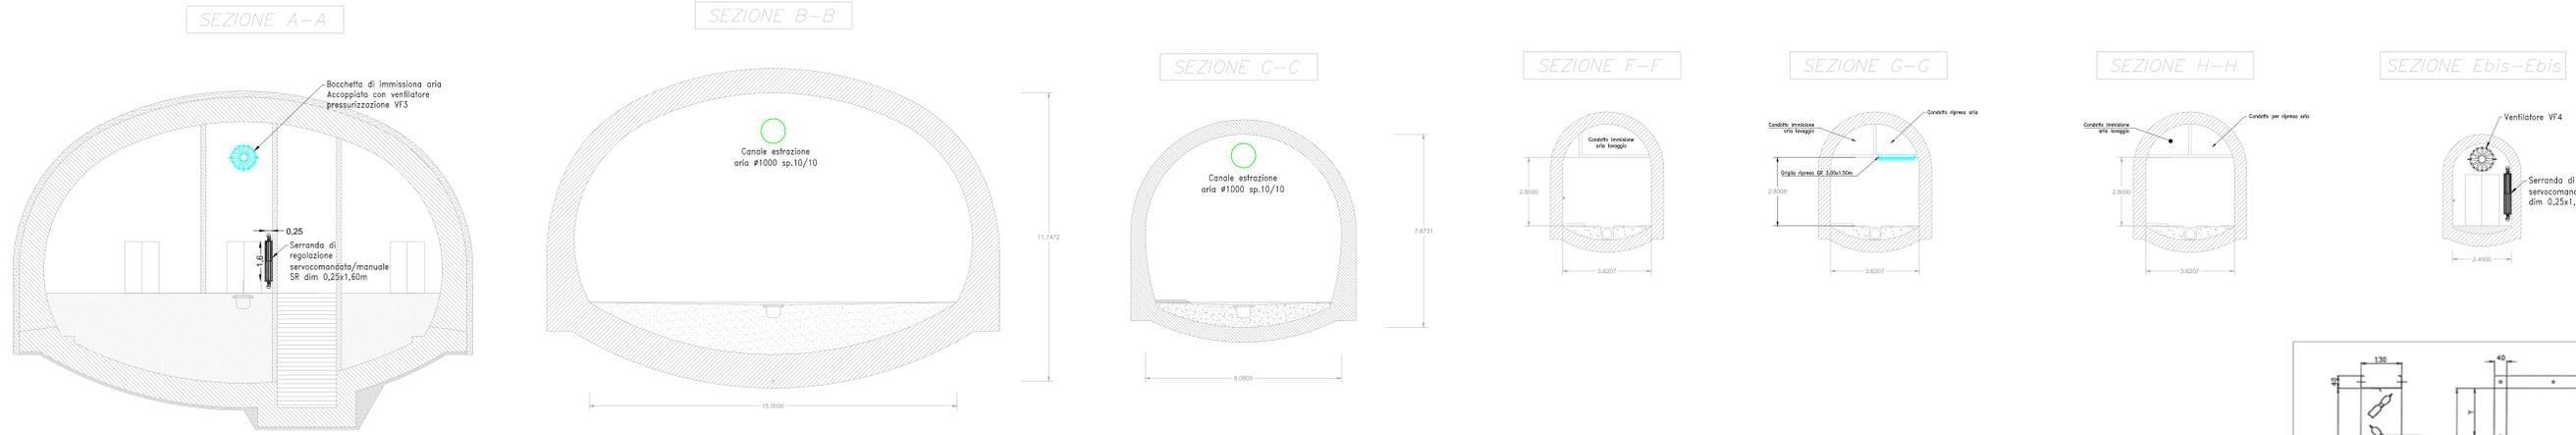




SEZIONI FINESTRA 1

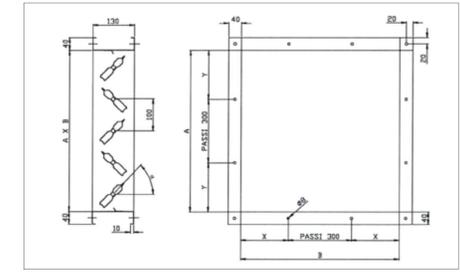

SEZIONI FINESTRA 2

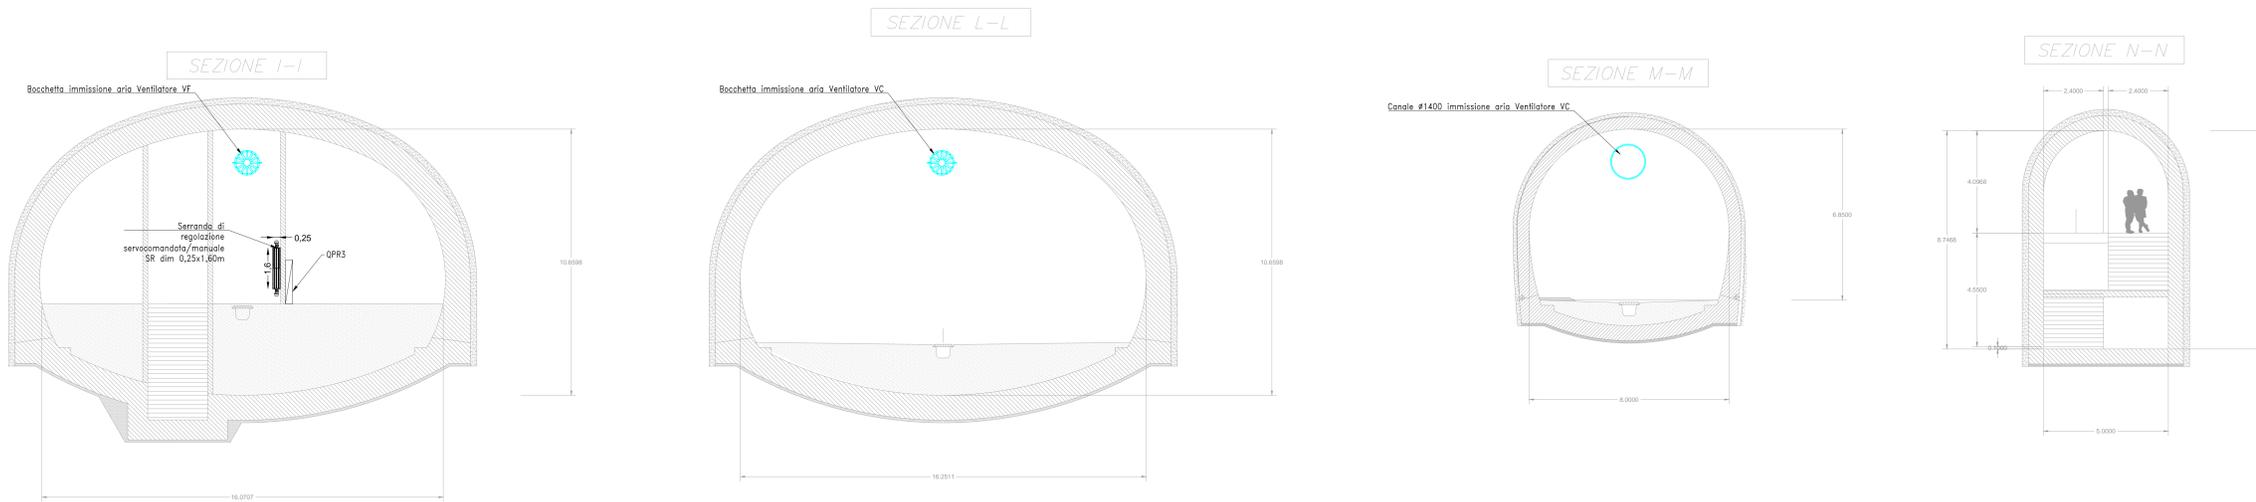

SIMBOLI	DESCRIZIONE
	Ventilatore immissione aria
	Griglia immissione aria
	Griglia estrazione aria
	Griglia transito immissione aria
	Griglia pressurizzazione
	Sonde pressione differenziale
	Serranda di taratura
	Serranda di regolazione servocomandata/manuale SR dim 0,25x1,60m

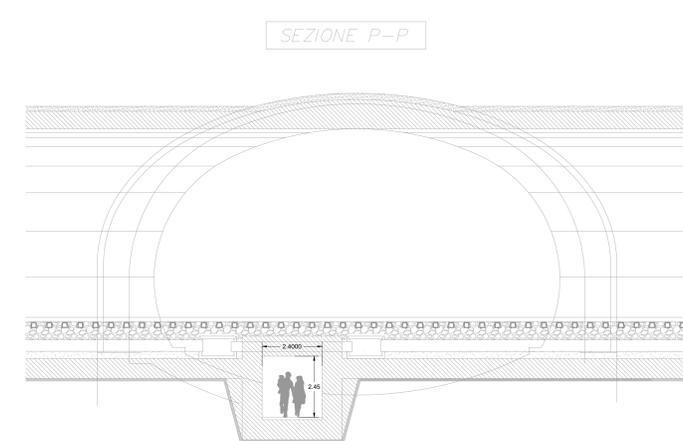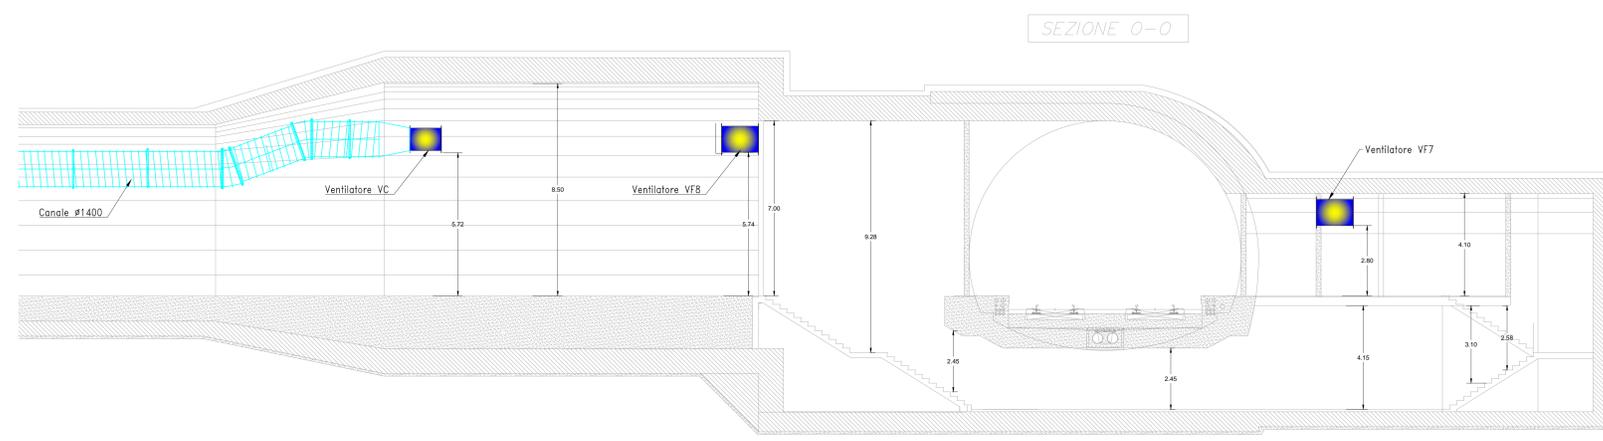

COMMITTENTE: **RFI** INFRASTRUTTURE FERROVIARIE ITALIANE  
 DIREZIONE LAVORI: **ITALFERR** GRUPPO FERROVIE DELLO STATO ITALIANE  
 APPALTATORE: **CONSORZIO CPT** PIZZAROTTI  
 PROGETTAZIONE: **PIZZAROTTI** SINTAGMA  
 PROGETTISTA: Ing. LUCA NANI  
 DIRETTORE DELLA PROGETTAZIONE: Ing. PIETRO MAZZOLI  
**PROGETTO ESECUTIVO**  
**ITINERARIO NAPOLI-BARI**  
**RADDOPPIO TRATTA CANCELLO-BENEVENTO**  
**1° LOTTO FUNZIONALE CANCELLO-FRASSO TELESINO E VARIANTE ALLA LINEA ROMA-NAPOLI VIA CASSINO NEL COMUNE MADDALONI**  
 IMPIANTISTICA INDUSTRIALE  
 FINESTRE GALLERIA MONTE AGLIO - Impianti Safety - Impianto pressurizzazione  
 Particolari tipologici e di installazione  
 APPALTATORE: **CONSORZIO CPT** & DIRETTORE TECNICO: Gen. C. BIANCHI, Ottobre 2018  
 SCALA: **1:100**  
 COMMESSA: **IFIN 01 EZZ WA** ENTE: **AN** TIPO DOC.: **A10709** OPERA/DISCIPLINA: **001** PROG.: **CV**  
 Rev. Descrizione Redatto Data Verificato Data Approvato Data Autorizzato Data  
 A Emissione F. Bianchi 14/01/2018 L. Nani 14/01/2018 P. Mazzoli 14/01/2018 L. Nani  
 B Rev. iterazione TP ENR 18 F. Bianchi 13/09/2018 L. Nani 13/09/2018 P. Mazzoli 13/09/2018  
 C Reapprovazione autorizzata F. Bianchi Ottobre 2018 L. Nani Ottobre 2018 P. Mazzoli Ottobre 2018  
 File: IFIN.0.1.E.ZZ.WA.AI.07.0.9.001.C.dwg n. Elab.: \_\_\_\_\_