




SCHEMA DI CONTROLLO  
VENTILATORE ASSIALE/CONVERTITORE DI FREQUENZA  
E QIM

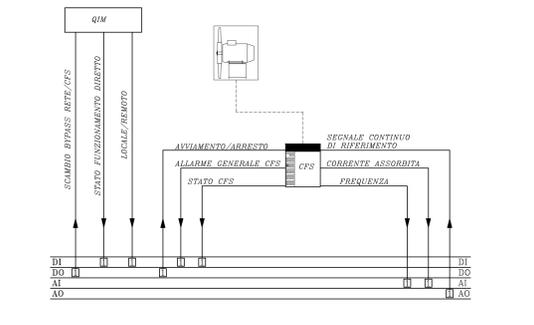

SCHEMA FUNZIONALE IMPIANTO CONTROLLO FUMI – FINESTRA CON CUNICOLI LATERALI DI SFOLLAMENTO

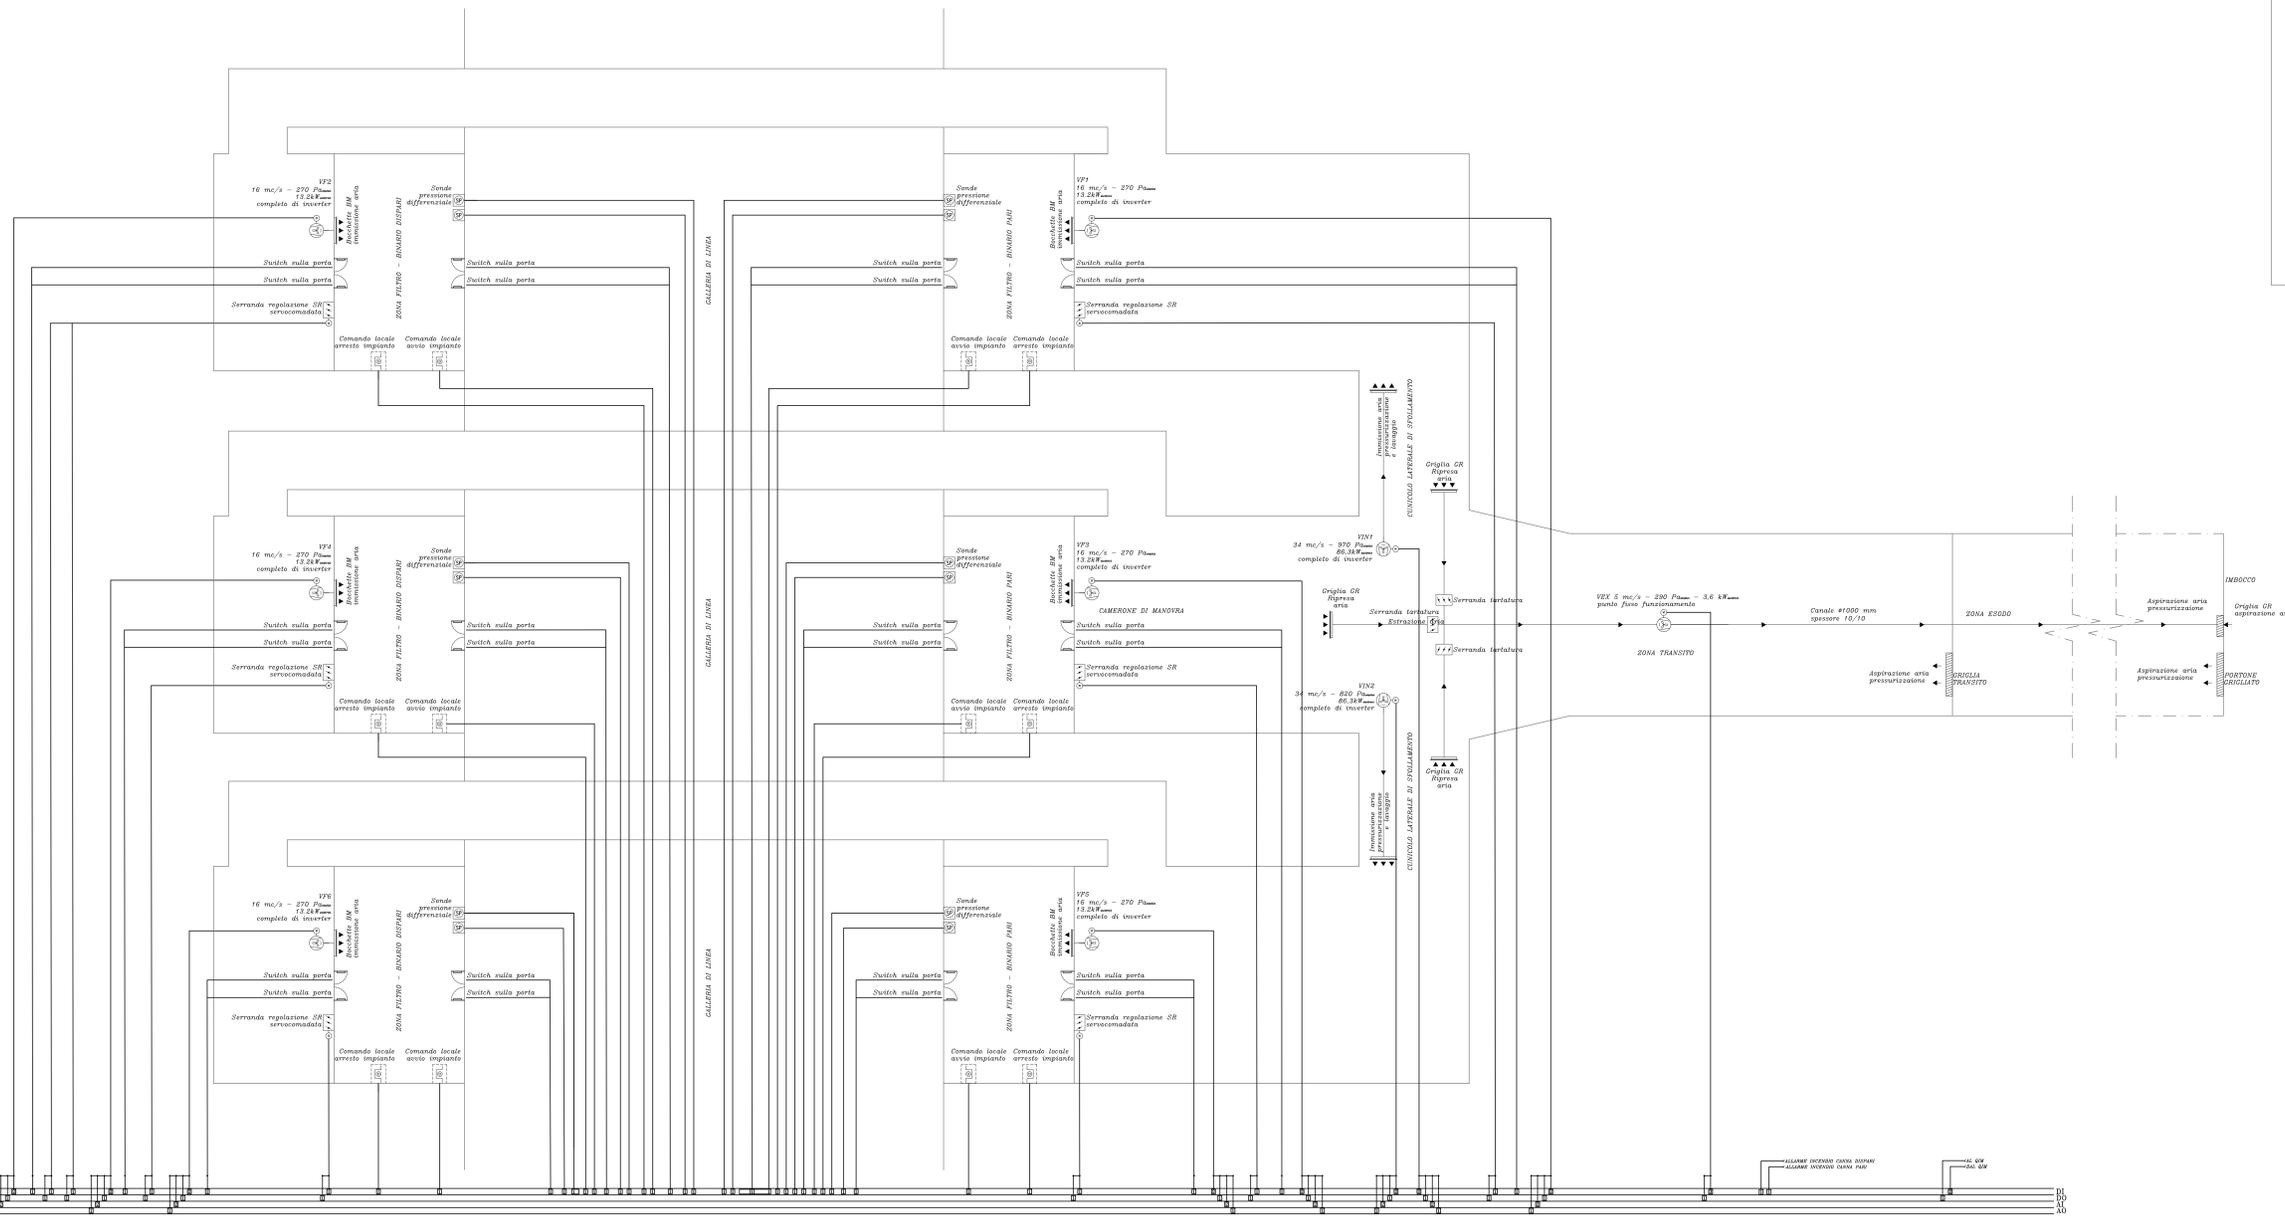

SCHEMA FUNZIONALE IMPIANTO CONTROLLO FUMI – FINESTRA SENZA CUNICOLI LATERALI DI SFOLLAMENTO

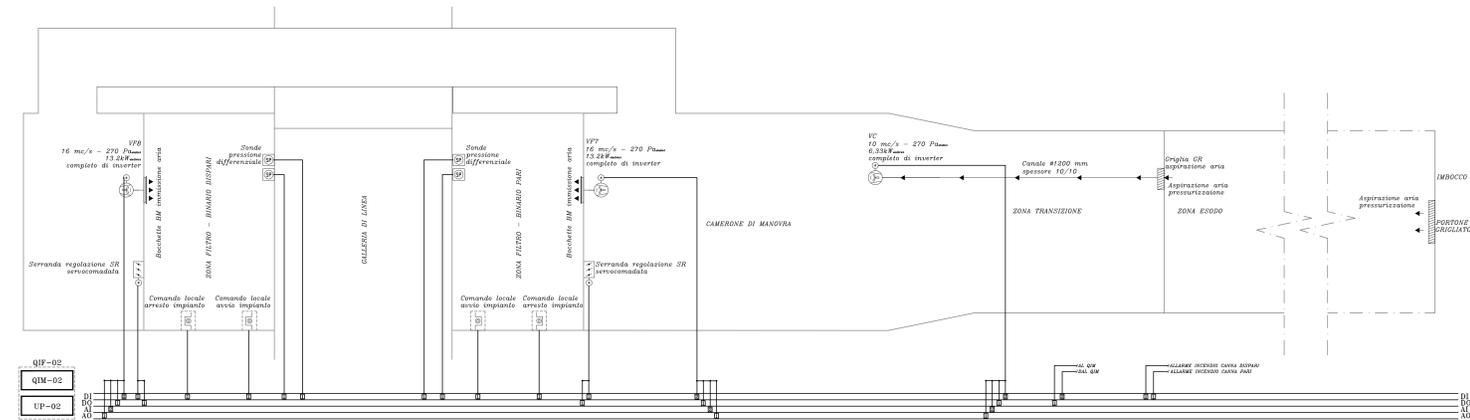

COMMITTENTE:  
**RFI**  
GRUPPO FERROVIE DELLO STATO ITALIANE

DIREZIONE LAVORI:  
**ITALFERR**  
GRUPPO FERROVIE DELLO STATO ITALIANE

APPALTATORE:  
**CONSORZIO CFT**  
**PIZZAROTTI**

PROGETTAZIONE:  
RAGGRUPPAMENTO TEMPORANEO PROGETTISTI  
**Sintagma**

PROGETTISTA:  
Ing. LUCA NANI

DIRETTORE DELLA PROGETTAZIONE:  
Ing. PIETRO MAZZOLI

PROGETTO ESECUTIVO

ITINERARIO NAPOLI-BARI  
RADDOPPIO TRATTA CANCELLO-BENEVENTO  
1° LOTTO FUNZIONALE CANCELLO-FRASSO TESININO E VARIANTE ALLA  
LINEA ROMA-NAPOLI VIA CASSINO NEL COMUNE MADDALONI

IMPIANTISTICA INDUSTRIALE  
FINESTRE GALLERIA MONTE AGLIO - Impianti Safety - Impianto pressurizzazione  
Schema funzionale

APPALTATORE:  
CONSORZIO CFT  
IL DIRETTORE TECNICO  
Geom. C. BIANCHI  
Ottobre 2018

SCALA:  
-

COMMESSA LOTTO FASE ENTE TIPO DOC. OPERA/DISCIPLINA PROGR. REV.

1	F	I	N	0	1	E	Z	Z	D	X	A	1	0	7	0	9	0	0	1	C
---	---	---	---	---	---	---	---	---	---	---	---	---	---	---	---	---	---	---	---	---

Rev.	Descrizione	Redatto	Data	Verificato	Data	Approvato	Data	Autorizzato Data
A	Emesso	F. Chiodoni	13/01/2018	L. Nani	13/01/2018	F. Pizzarotti	13/01/2018	L. Nani
B	Rev. Variante TP DND/18	F. Chiodoni	13/09/2018	L. Nani	13/09/2018	F. Pizzarotti	13/09/2018	
C	Responsivo autoriva	F. Chiodoni	Ottobre 2018	L. Nani	Ottobre 2018	F. Pizzarotti	Ottobre 2018	

File: IFIN.0.1.E.ZZ.DX.AI.07.0.9.001.C.dwg n. Elab.: