




SIMBOLI	DESCRIZIONE
	VE Ventilatore estrazione gas di scarico
	VC Ventilatore immissione aria
	gi Griglia immissione aria
	gc Griglia estrazione aria
	qv-PLC Quadro di ventilazione e PLC

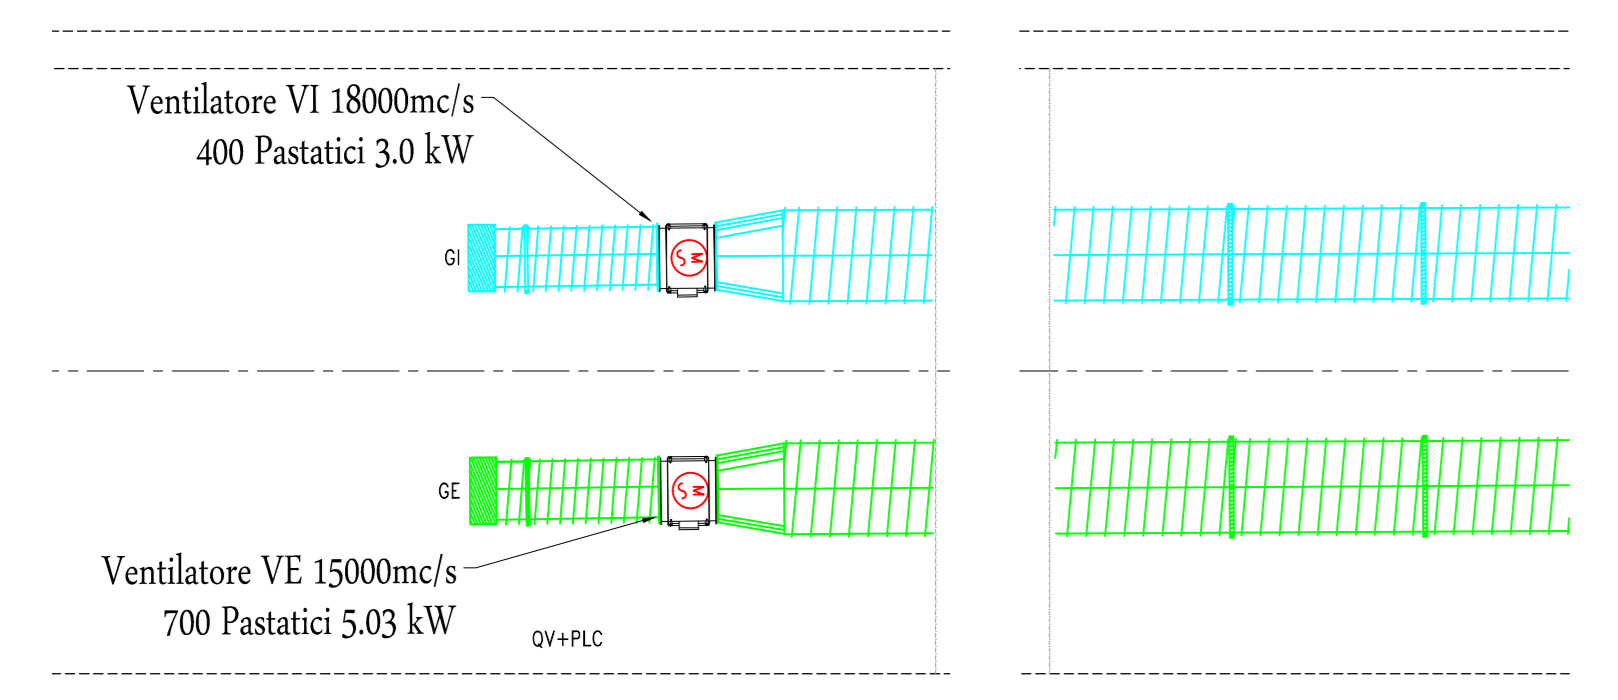


Curva ventilatore

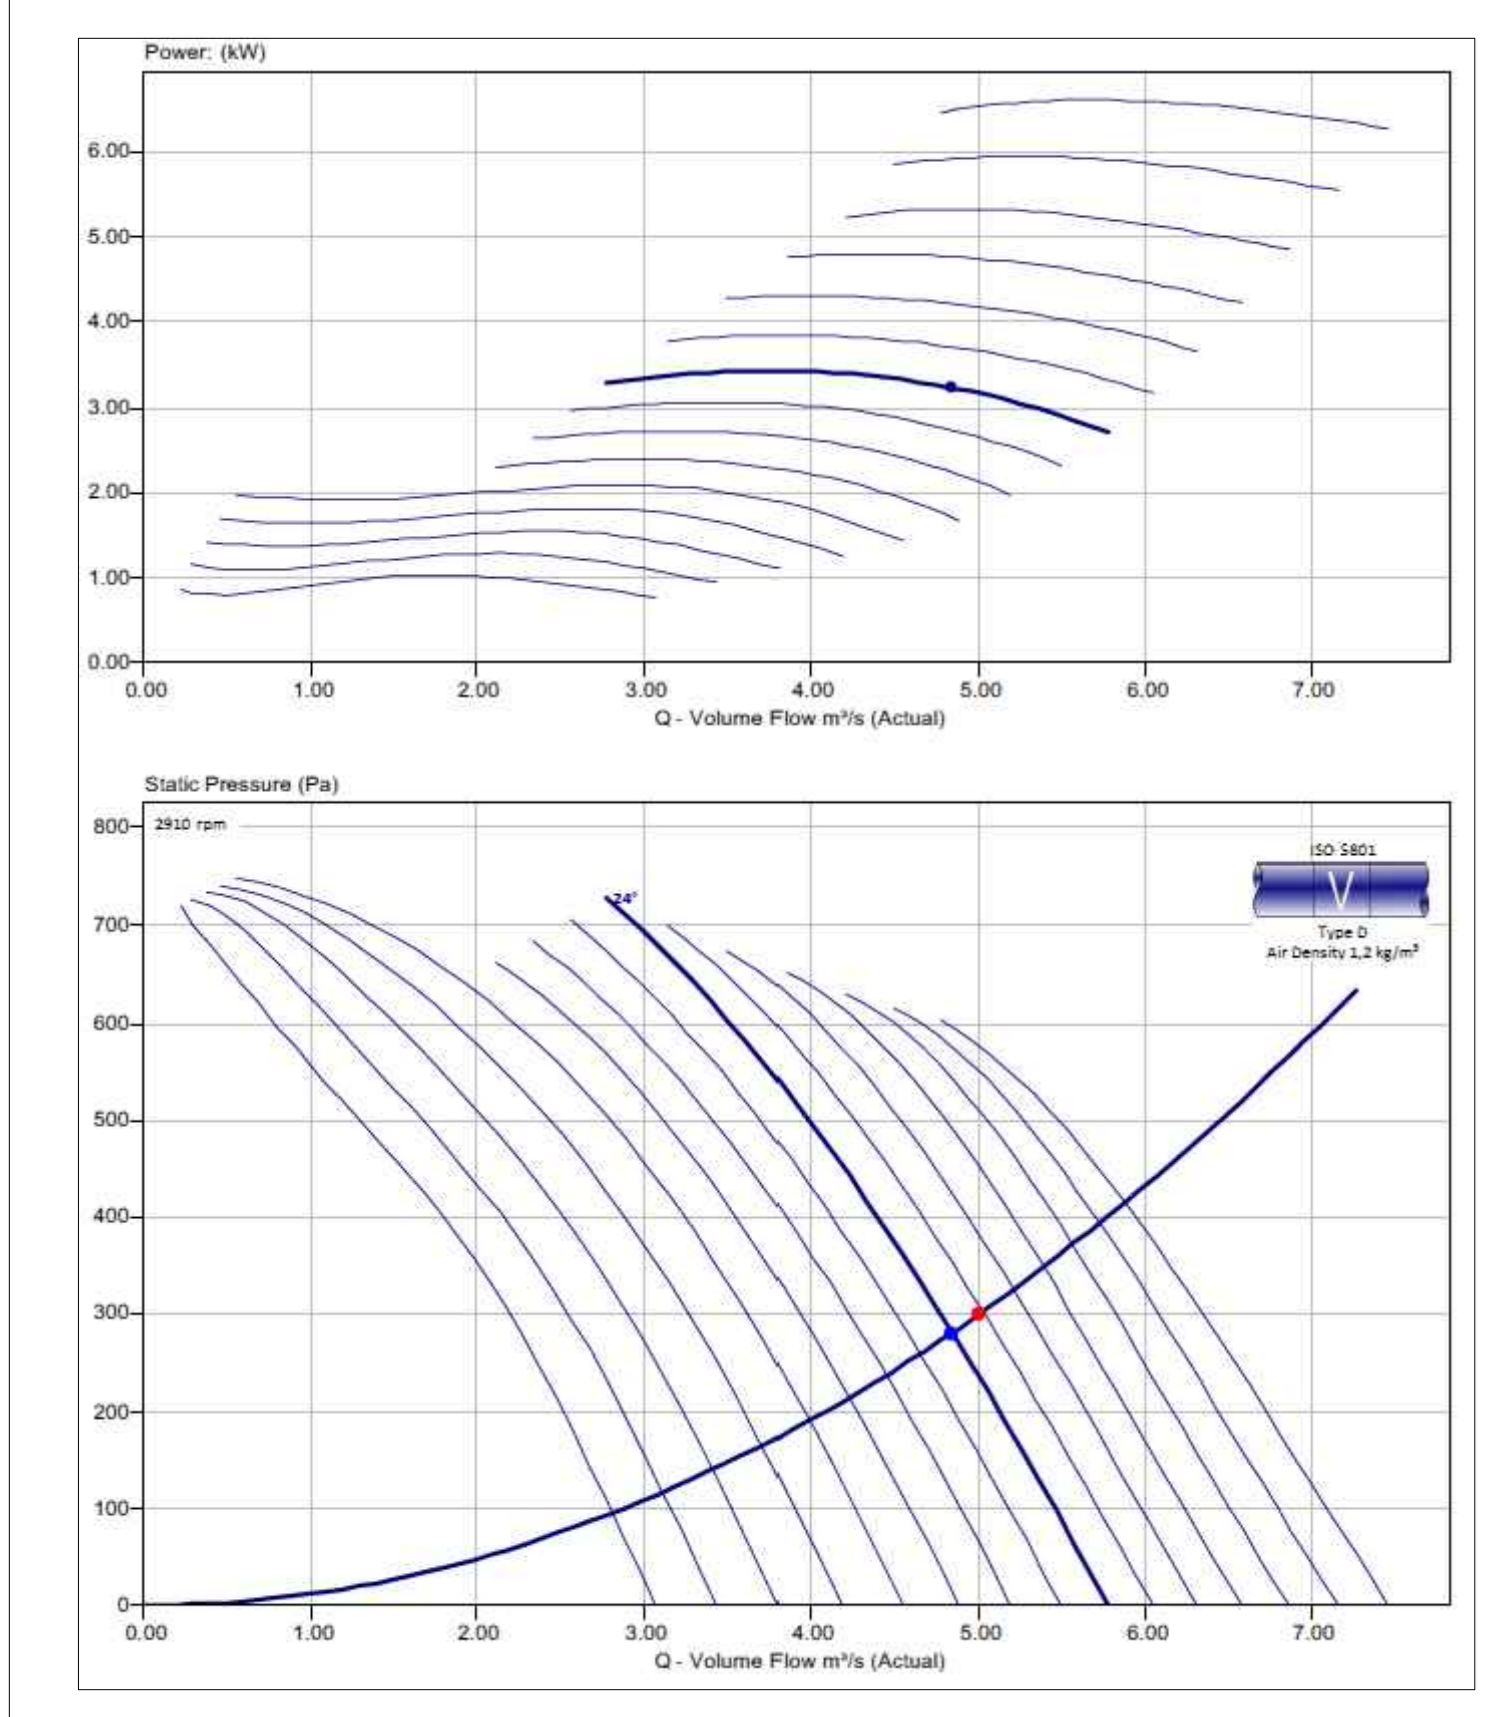


Curva ventilatore

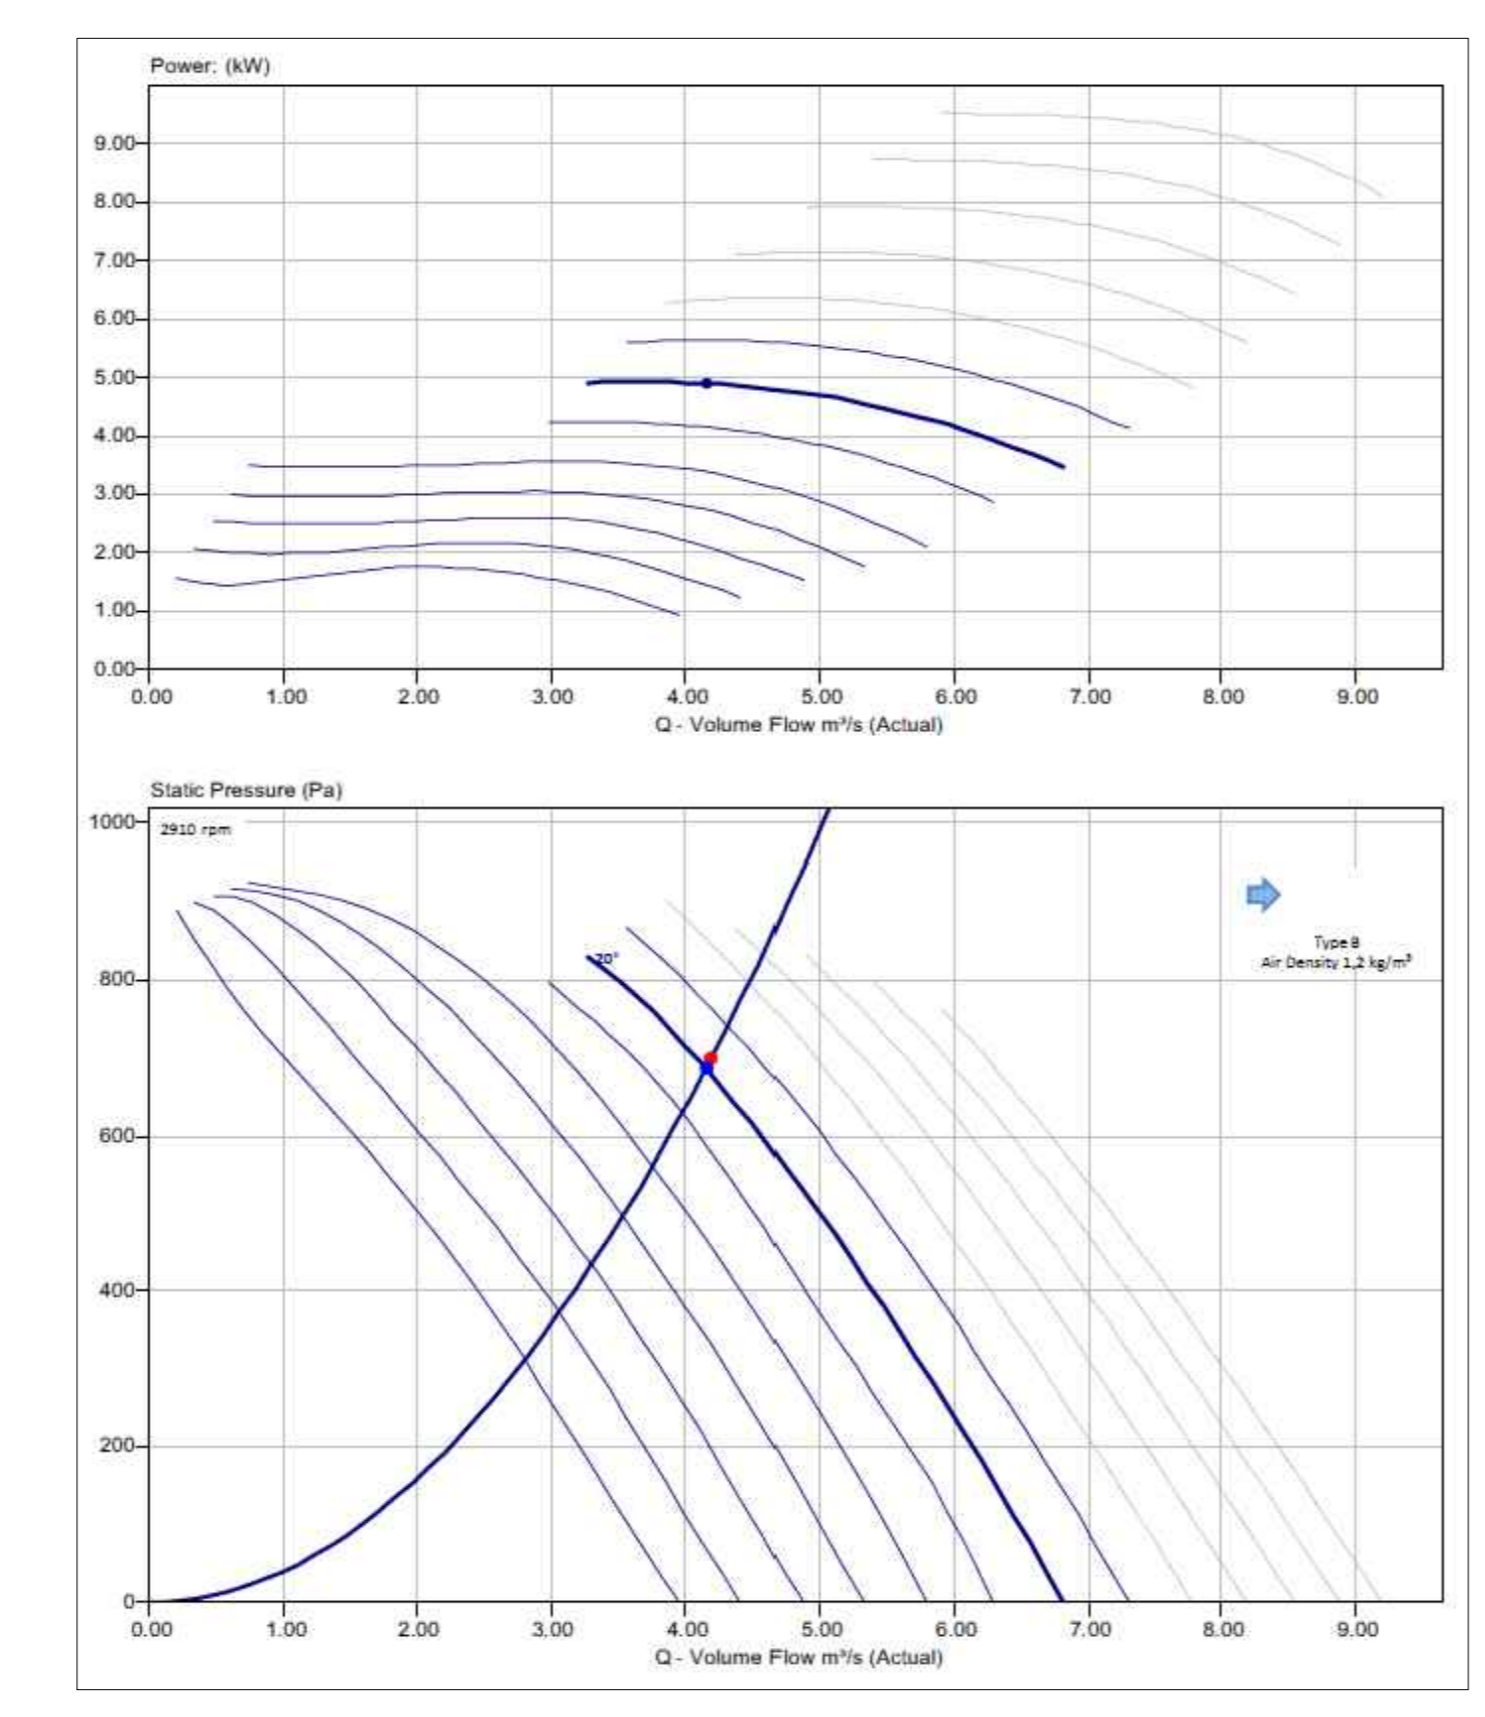

Ventilatore immissione gas di scarico

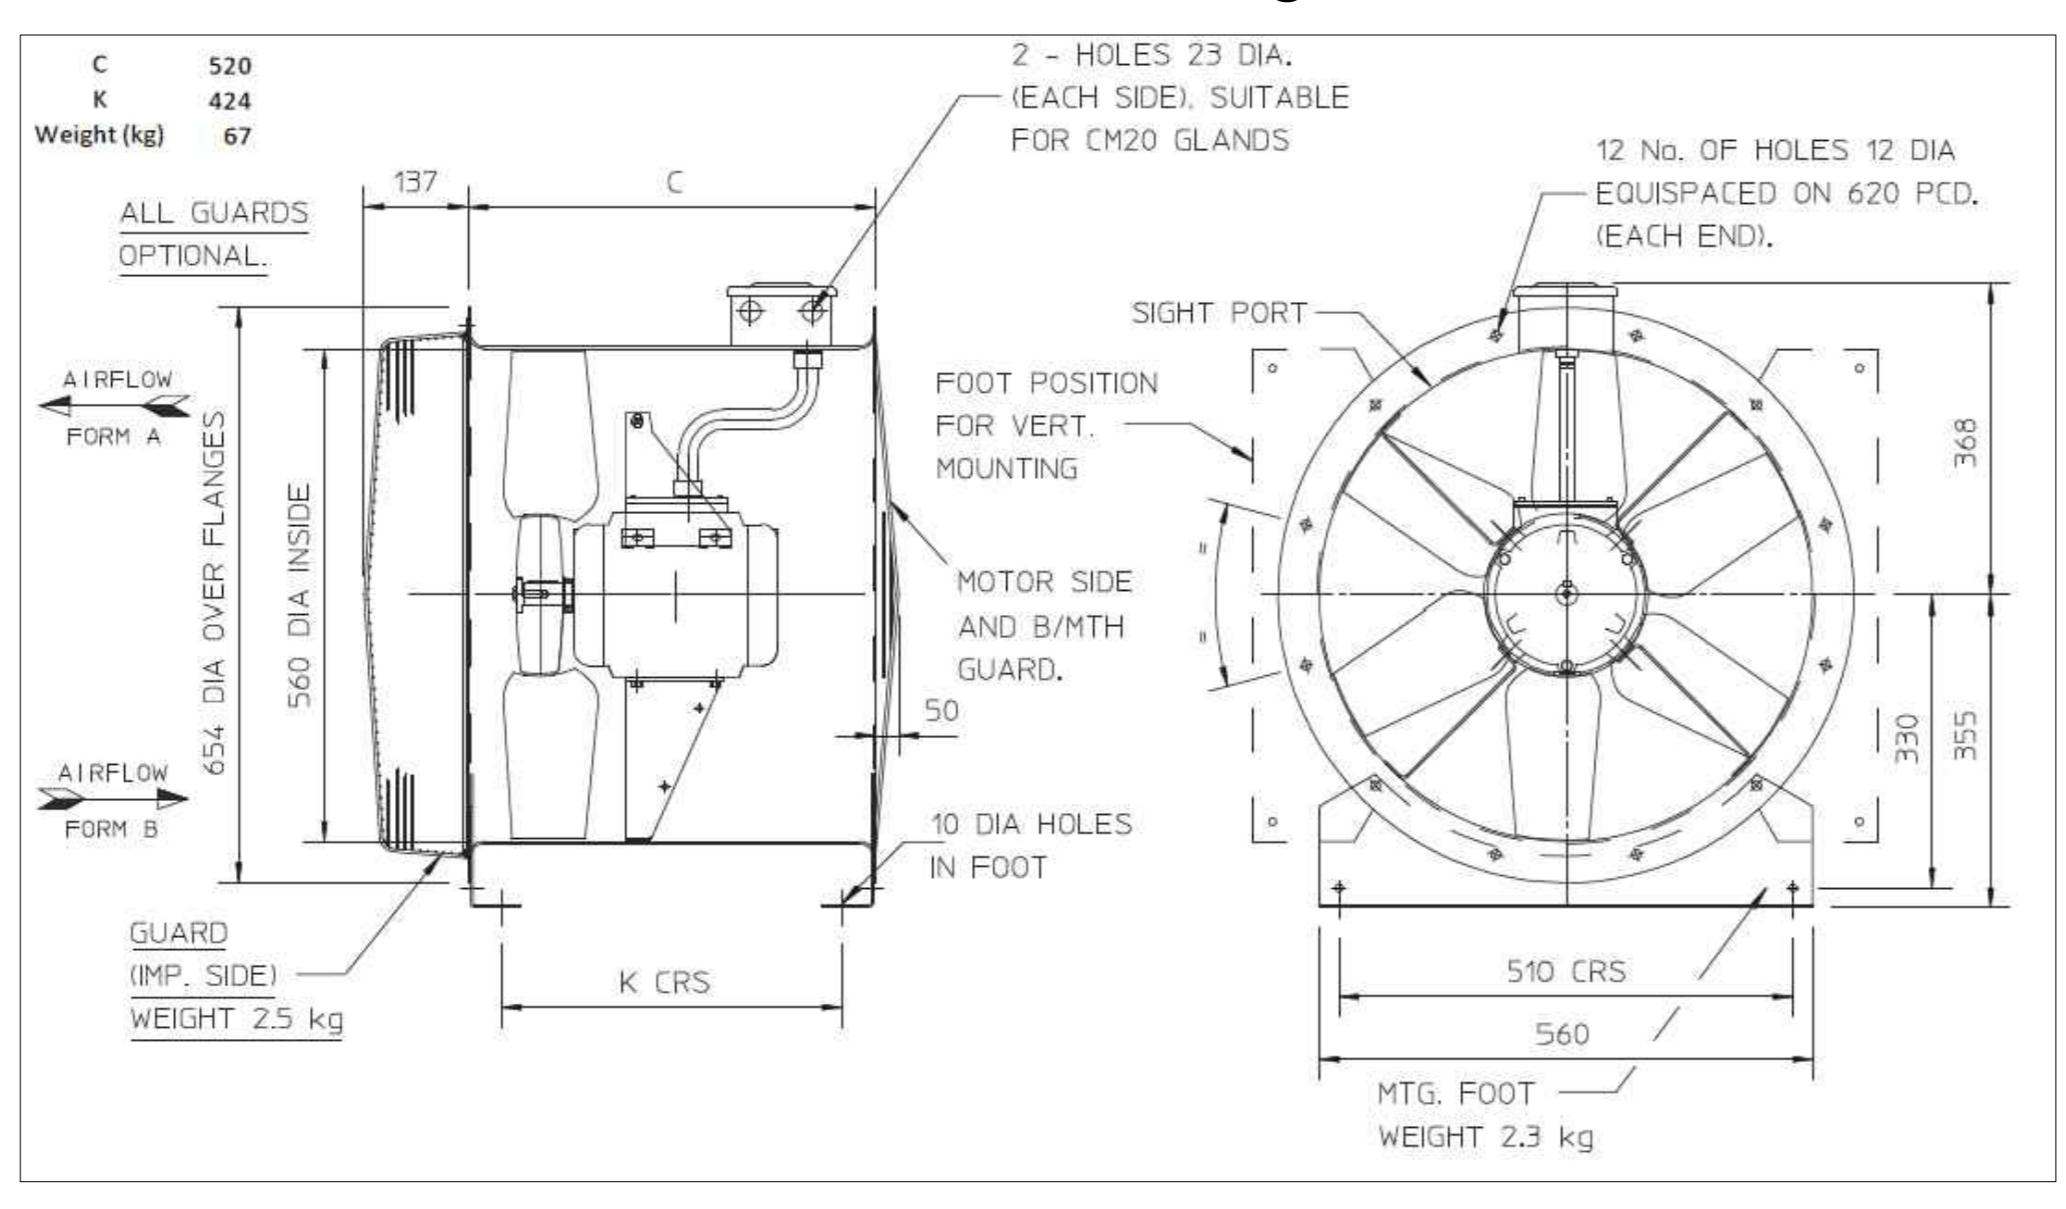

Ventilatore estrazione gas di scarico

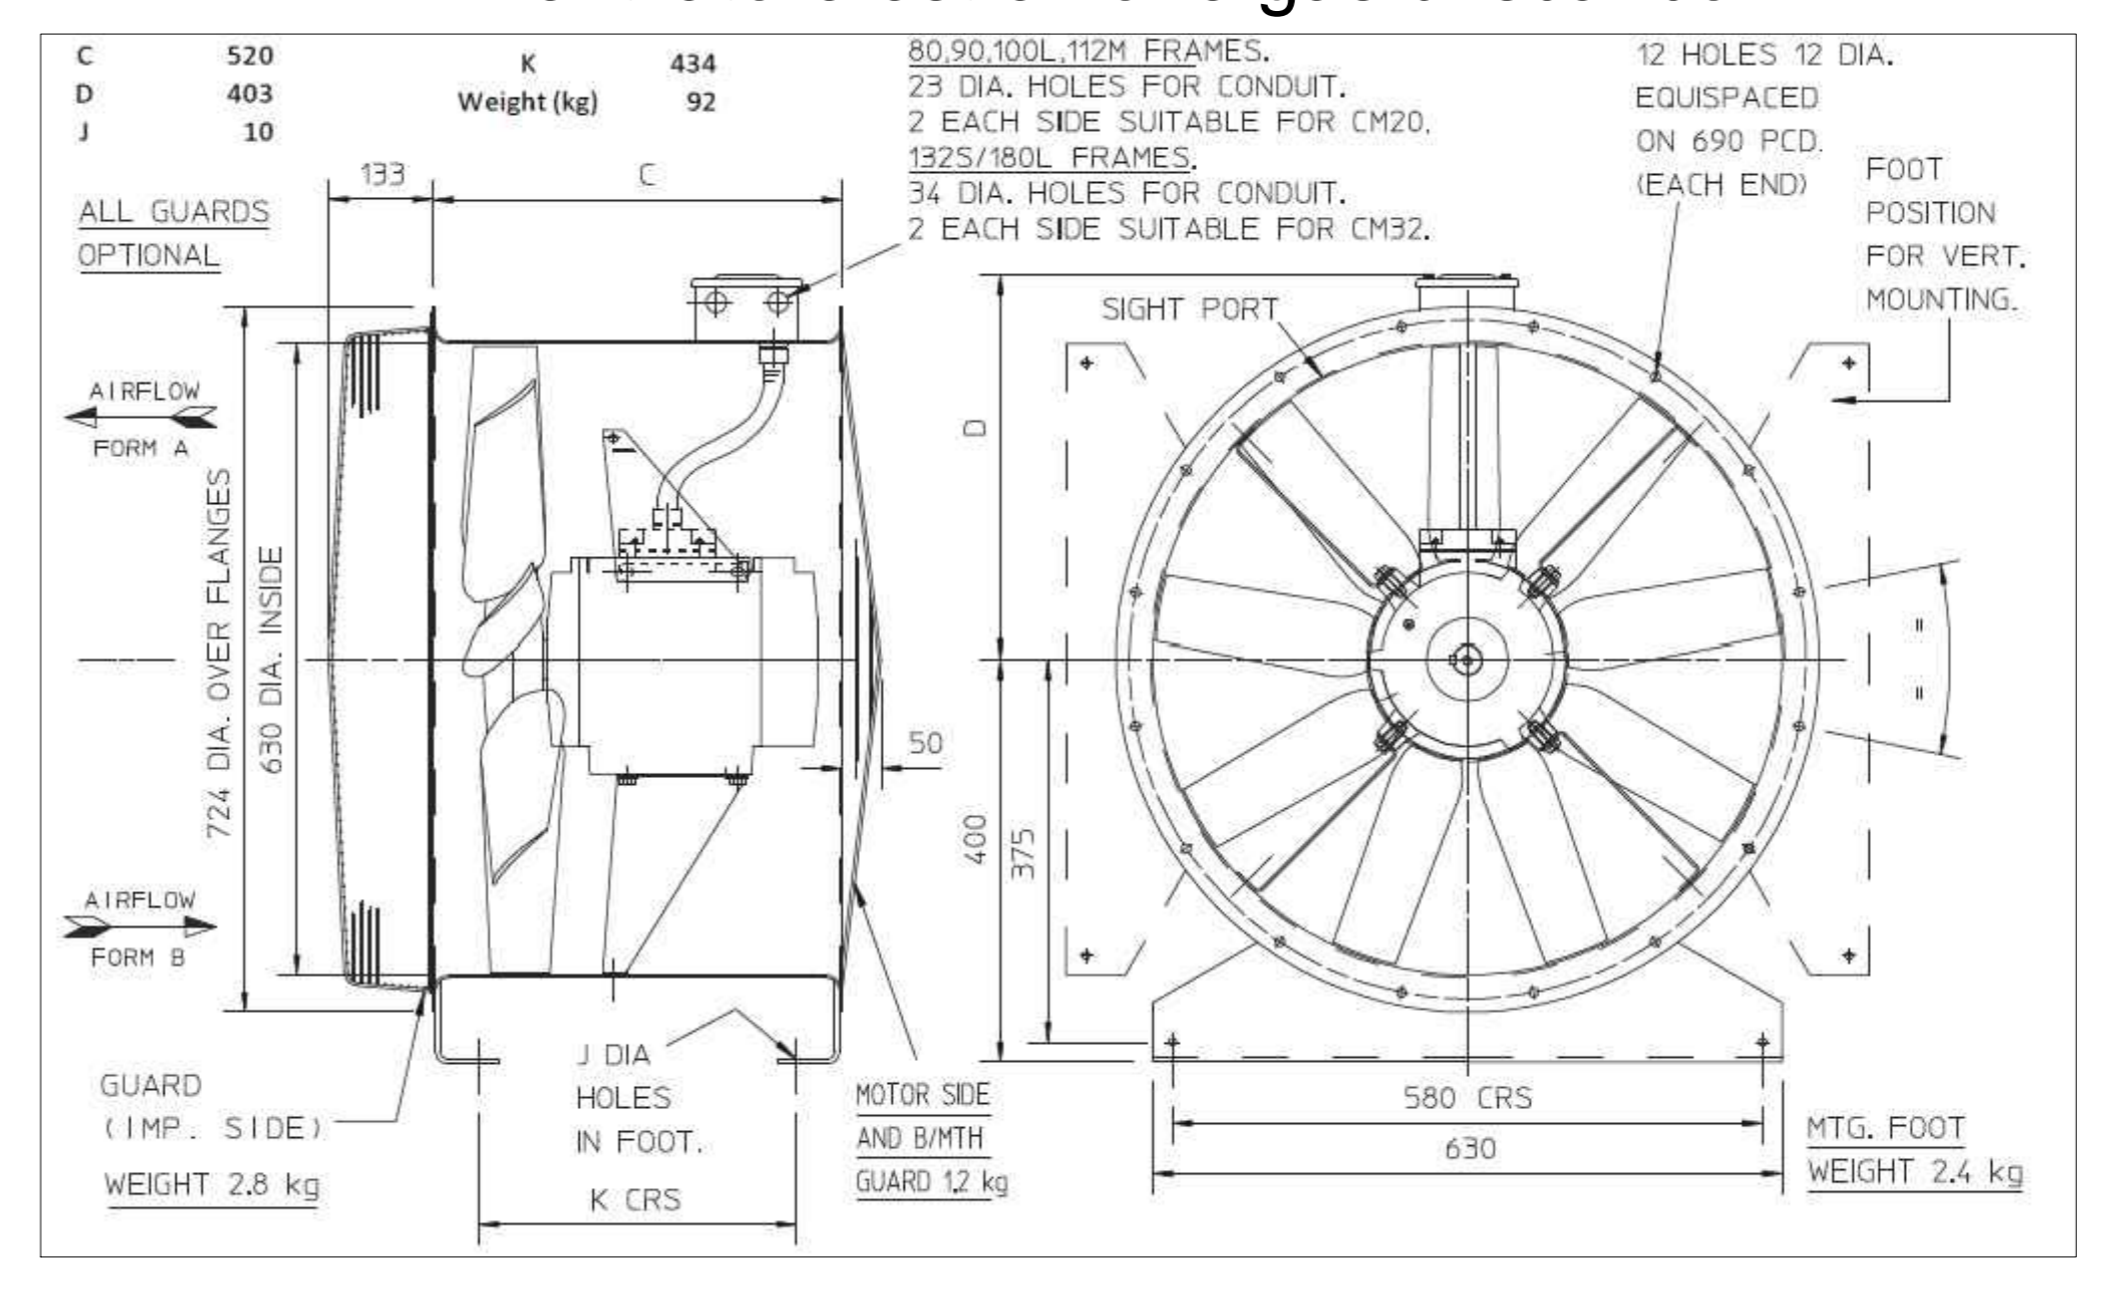

COMMITTENTE: **RFI** RETE FERROVIARIA ITALIANA GRUPPO FERROVIE DELLO STATO ITALIANO

DIREZIONE LAVORI: **ITALFERR** GRUPPO FERROVIE DELLO STATO ITALIANO

APPALTATORE: **CONSORZIO CFT** PIZZAROTTI

PROGETTAZIONE: **ING. LUCA NANI**

PROGETTISTA: **ING. PIETRO MAZZOLI**

DIRETTORE DELLA PROGETTAZIONE: **ING. PIETRO MAZZOLI**

PROGETTO ESECUTIVO

ITINERARIO NAPOLI-BARI RADDOPPIO TRATTA CANCELLO-BENEVENTO L' LOTTO FUNZIONALE CANCELLO-FRASSO TELESINO E VARIANTE ALLA LINEA ROMA-NAPOLI VIA CASSINO NEL COMUNE MADDALONI

IMPIANTISTICA INDUSTRIALE

FINESTRE GALLERIA MONTE AGLIO 4impianti Safety-Impianto estrazione gas di scarico dei mezzi di soccorso in sosta in sosta in Finestra 1 - Layout impiantistico con disposizione apparecchiature e particolari costruttivi

SCALA: 1:100

Rev.	Descrizione	Redatto	Data	Verificato	Data	Approvato	Data	Autorizzato Data
A	Emissione	F. Chiodoni	13/09/2018	L. Nani	13/09/2018	F. Mazzoli	13/09/2018	L. Nani
B	Rev. Impianto IT 2018/18	F. Chiodoni	13/09/2018	L. Nani	13/09/2018	F. Mazzoli	13/09/2018	

File: IFIN.0.1.E.ZZ.PA.AI.07.0.9.003.B.dwg n. Elab.: 13/09/2018