



SIMBOLI	DESCRIZIONE
	Ventilatore estrazione gas di scarico
	Ventilatore immissione aria
	Griglia immissione aria
	Griglia estrazione aria
	Quadro di ventilazione e PLC


Curva ventilatore

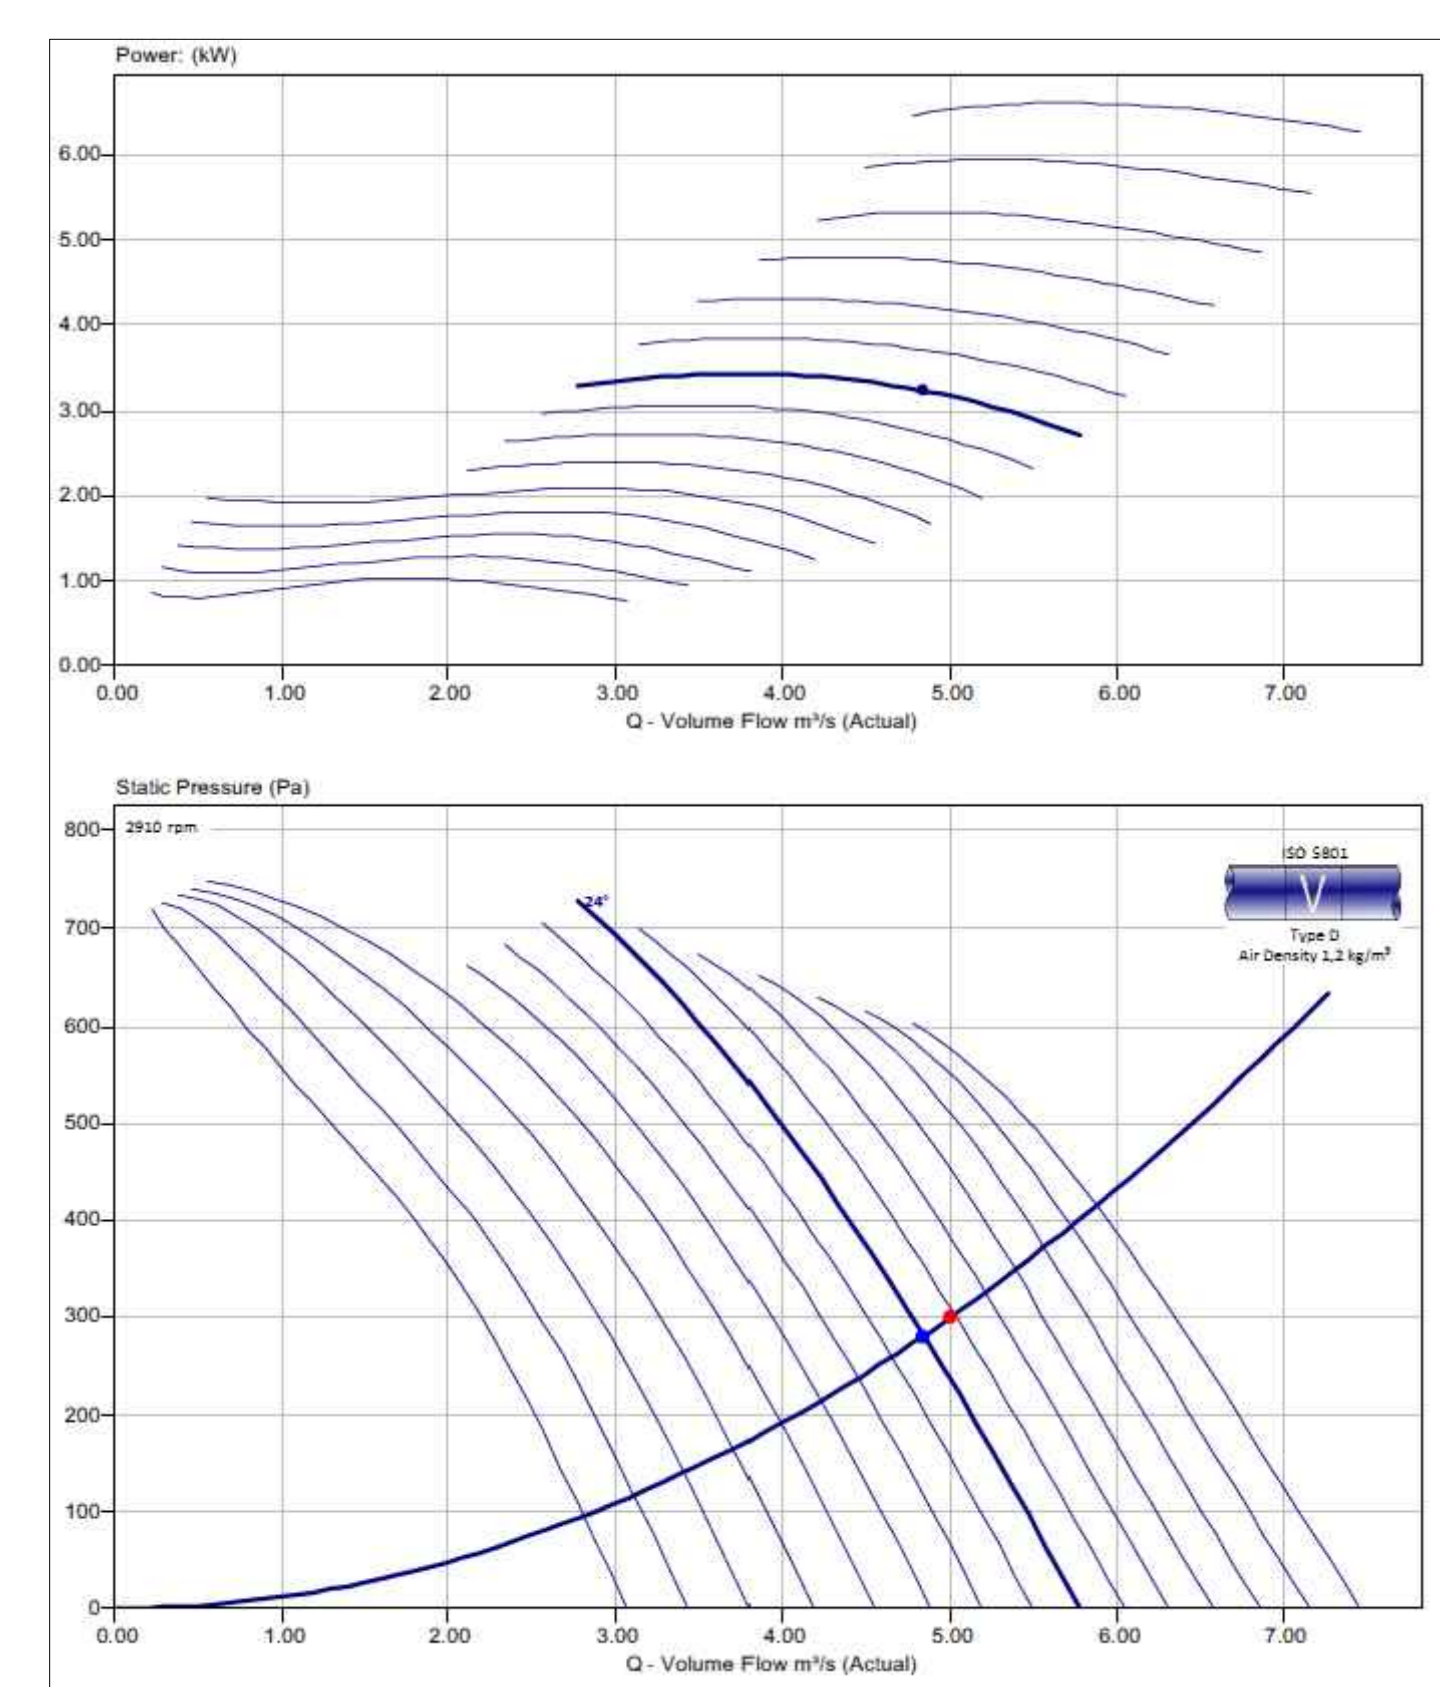


Curva ventilatore

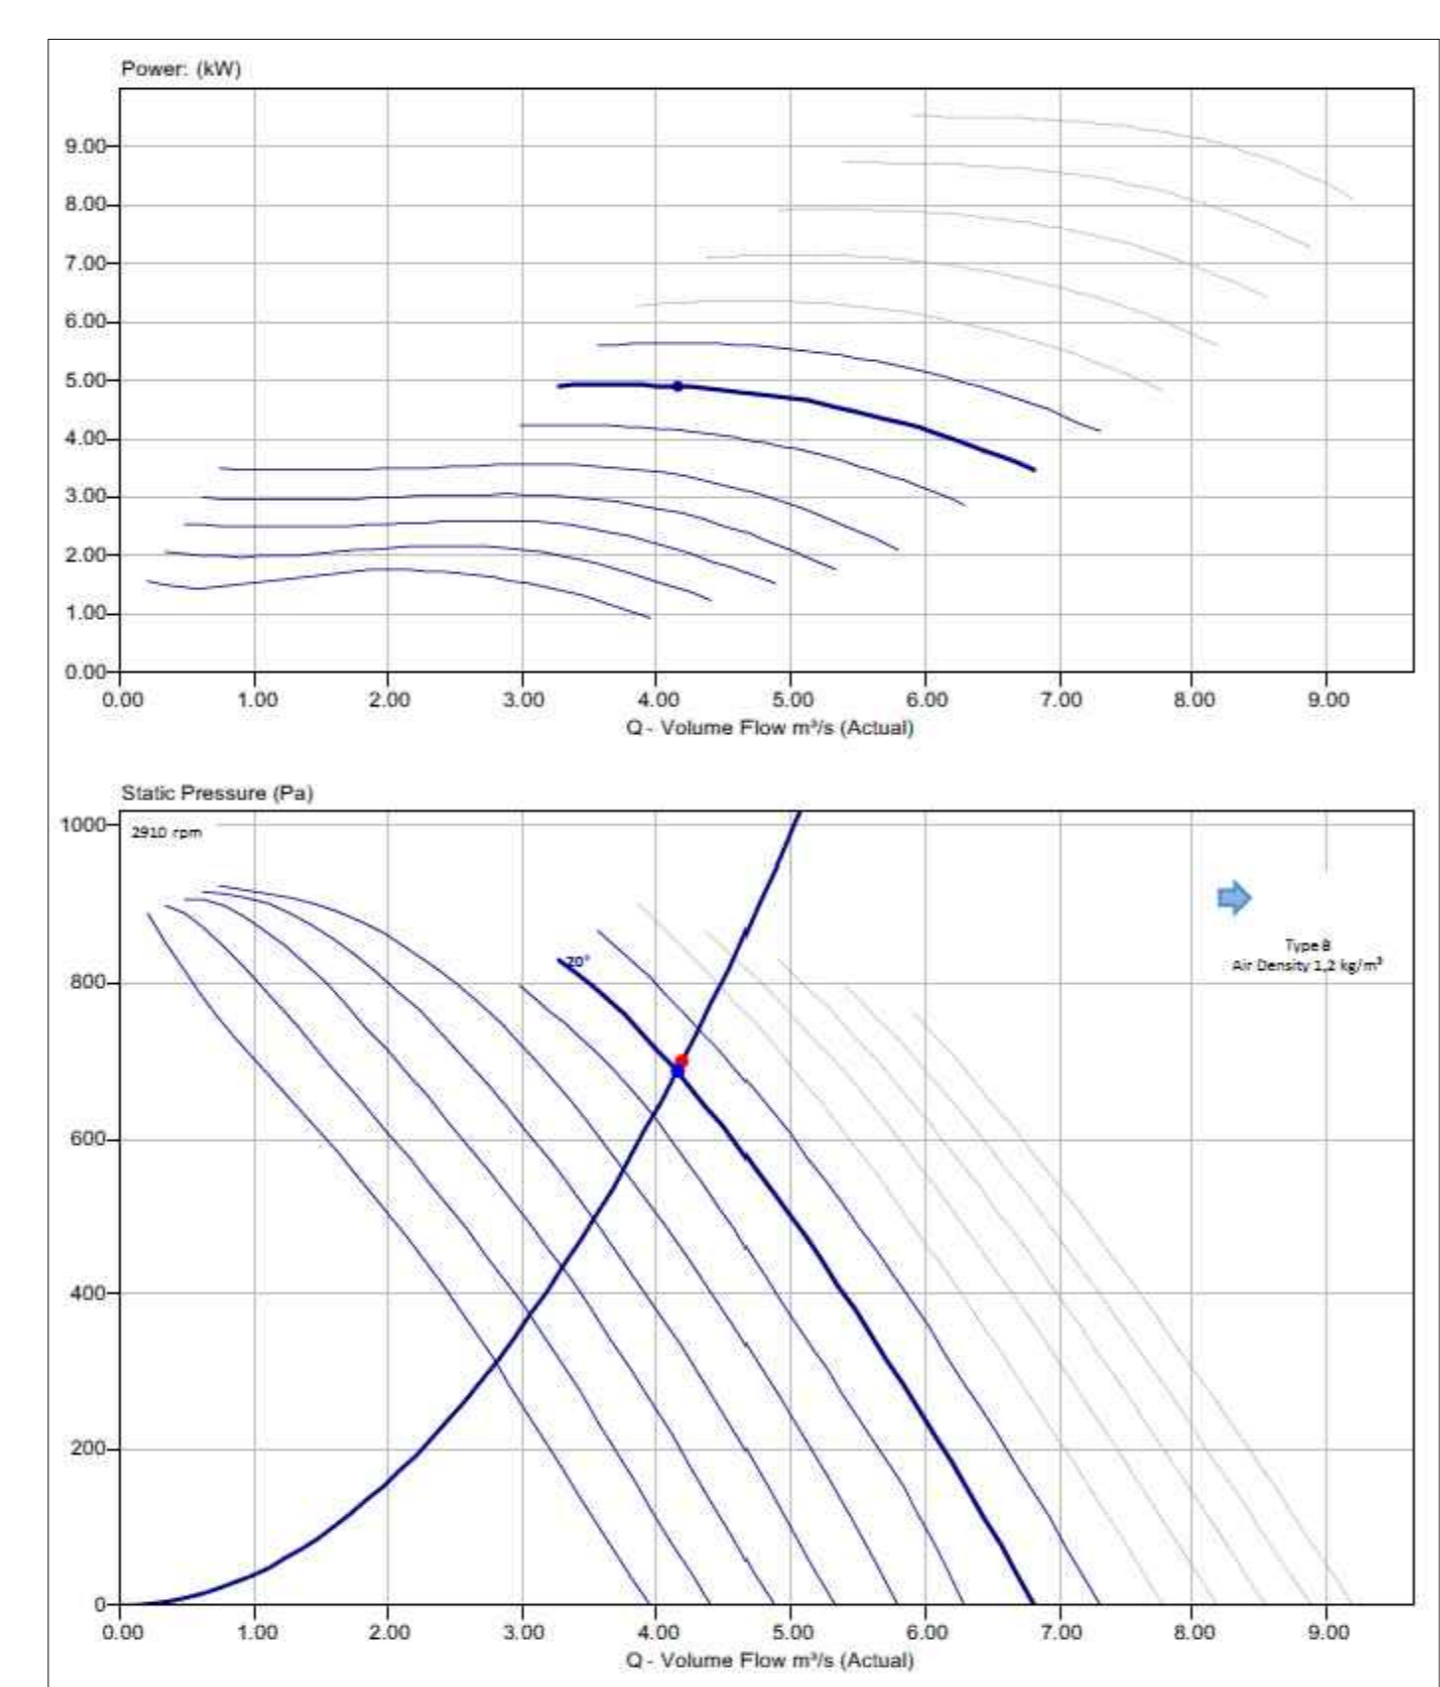

Ventilatore immissione gas di scarico

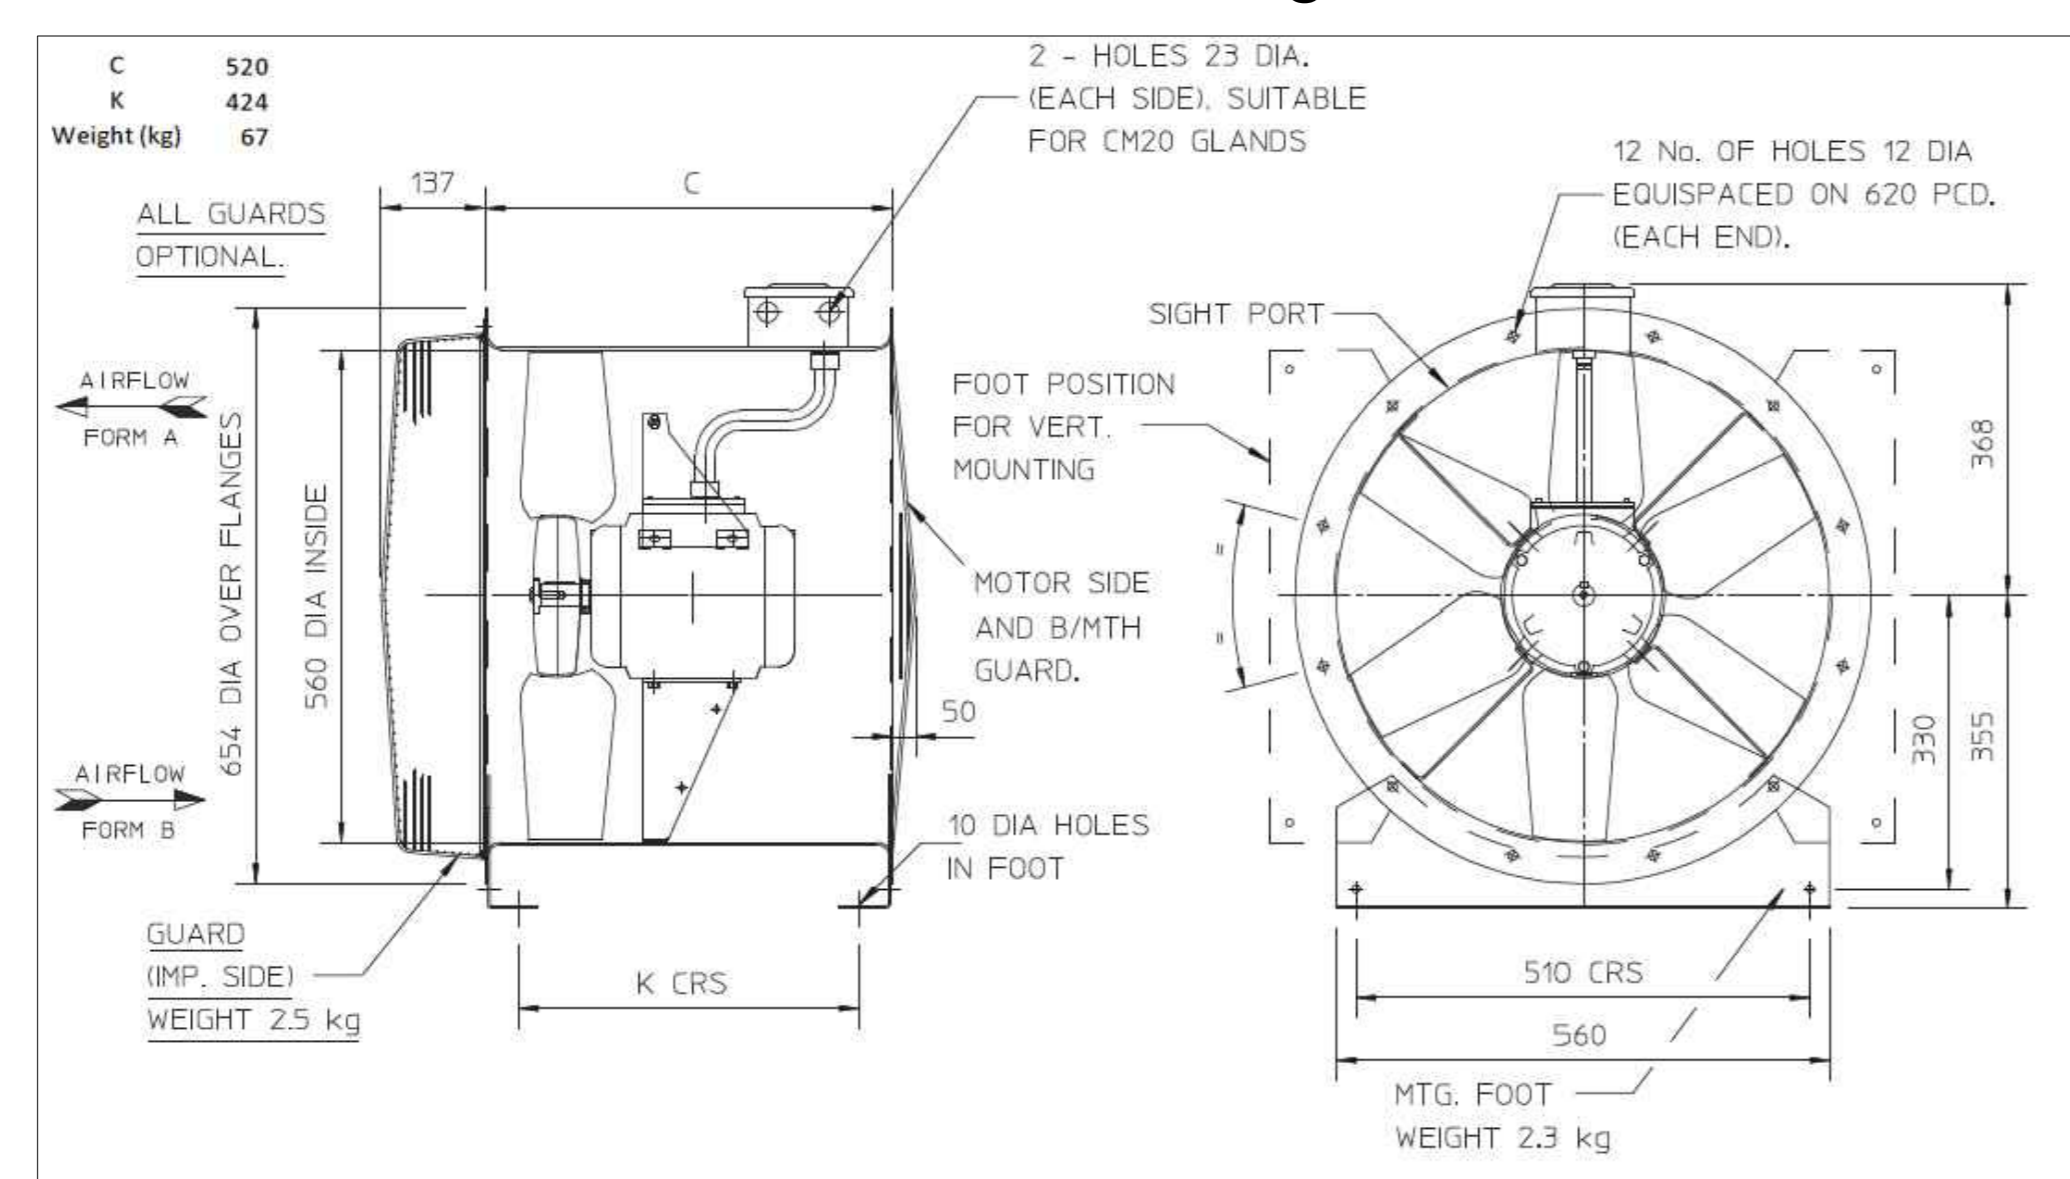

Ventilatore estrazione gas di scarico

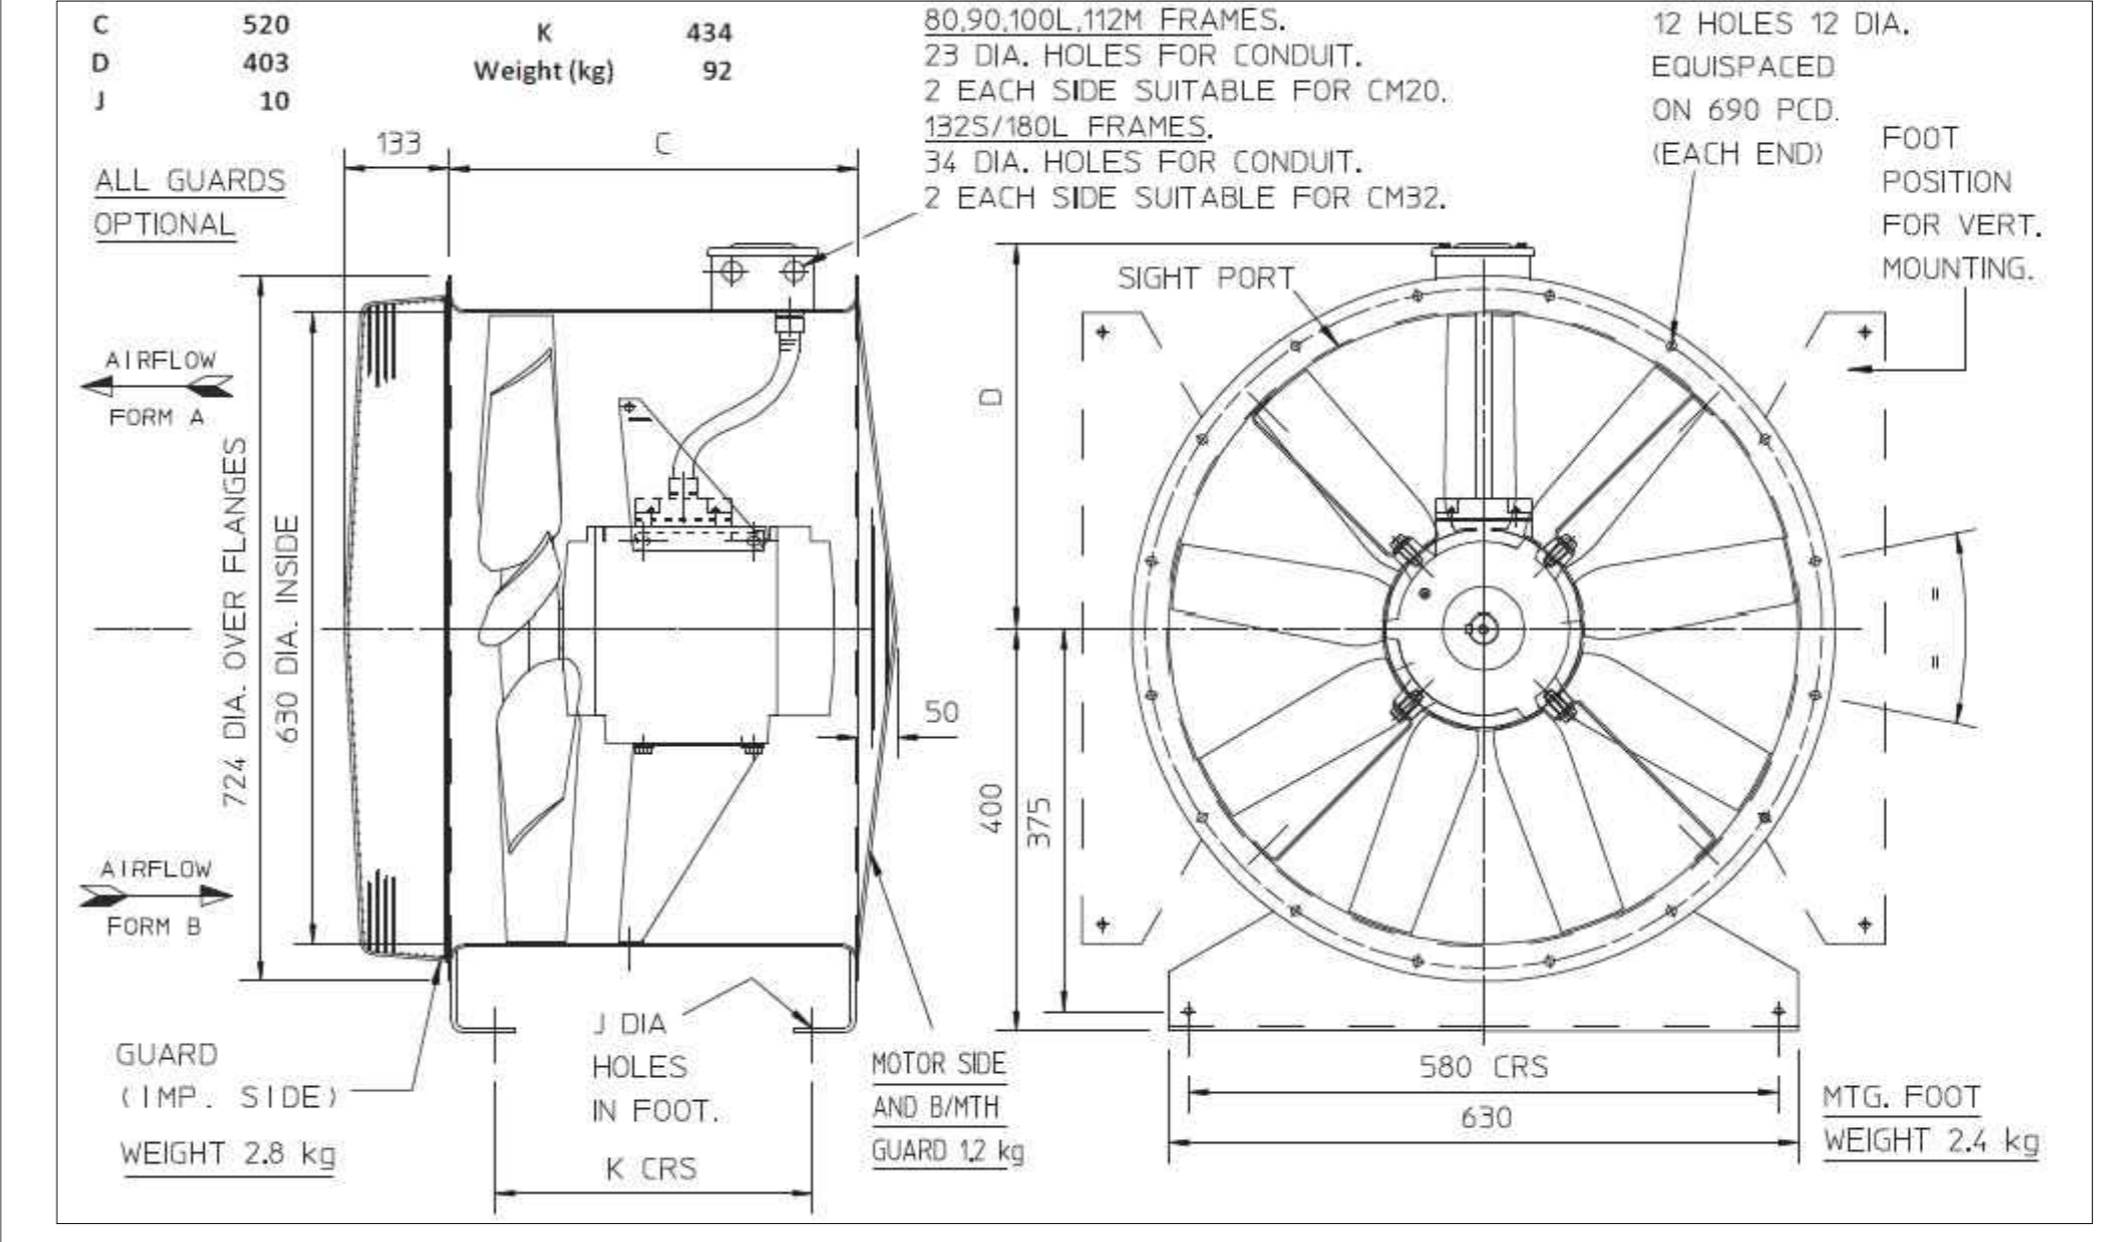

COMMITTENTE: **RFI** INFRASTRUTTURE FERROVIARIE ITALIANE

DIREZIONE LAVORI: **ITALFERR** GRUPPO FERROVIE DELLO STATO ITALIANE

APPALTATORE: **CONSORZIO CFT** PIZZAROTTI

PROGETTAZIONE: **PIZZAROTTI** ING. LUCA NANI

PROGETTISTA: **PIZZAROTTI** ING. PIETRO MAZZOLI

DIRETTORE DELLA PROGETTAZIONE: **PIZZAROTTI** ING. PIETRO MAZZOLI

PROGETTO ESECUTIVO

ITINERARIO NAPOLI-BARI RADDOPPIO TRATTA CANCELLO-BENEVENTO L' LOTTO FUNZIONALE CANCELLO-FRASSO TELESINO E VARIANTE ALLA LINEA ROMA-NAPOLI VIA CASSINO NEL COMUNE MADDALONI

IMPPIANTISTICA INDUSTRIALE

FINESTRE GALLERIA MONTE AGLIO - Impianti Safety-Impianto estrazione gas di scarico dei mezzi di soccorso in sosta in finestra Finestra 2 - Layout impiantistico con disposizione apparecchiature e particolari costruttivi

APPALTATORE: **CONSORZIO CFT** & DIRETTORE TECNICO: **PIZZAROTTI** (Gen. C. BRANCHI)

SCALA: 1:100

Rev.	Descrizione	Redatto	Data	Verificato	Data	Approvato	Data	Autorizzato Data
A	Emesso	F. Chiodoni	13/09/2018	L. Nani	13/09/2018	F. Pizzarotti	13/09/2018	L. Nani
B	Rev. Finestra FT 20018	F. Chiodoni	13/09/2018	L. Nani	13/09/2018	F. Pizzarotti	13/09/2018	

File: IFIN.0.1.E.ZZ.PA.AI.07.0.9.004.B.dwg n. Elab.: 13/09/2018