


SIMBOLI	DESCRIZIONE
	Estrattore elicoidale Vortice mod. E604 T ATEX II 2 G/D B T3/125° C X GB Portata max 6900 mc/h Pot.ass.Max=374 W o similare
	Estrattore elicoidale Vortice mod. E 304 M ATEX II 2G/D H T3/125° C X GB Portata 1600 mc/h Pot.ass.Max=175 W o similare
	Estrattore elicoidale Vortice mod. E 254 M ATEX II 2G/D H T3/125° C X GB Portata 1040 mc/h Pot.ass.Max=167 W o similare
	Climatizzatore monoblocco ad espansione diretta per installazione interna ENERTEL EVO INV BASIC 0021 Pot Max=8,51 kW EER 2,83 Port. Ventil. Evaporatore=1600mc/h Port. Ventil. Condensatore=2500mc/h Pot. ass. 3,01 kW Pot. sonora =57 dB (A) o similare
	Griglia di transito aria esterna in alluminio, passo alette 20 mm
	Termostato ambiente
	Bocchetta pedonabile 400x200mm in alluminio estruso con rigature antiscivolo feritorie da 5 mm, bocchetta antitacco. Deflessioni alette 0°
	Serranda a gravità 200x100mm in alluminio estruso, alette in lamiera di alluminio anodizzato naturale. T di esercizio - 30 +90 °C
	Serranda a gravità 300x200mm in alluminio estruso, alette in lamiera di alluminio anodizzato naturale. T di esercizio - 30 +90 °C
	Tubazione scarico condensa in polietilene - Pendenza 1%
	Griglia espulsione aria 570x300
	Griglia presa aria esterna 570x320

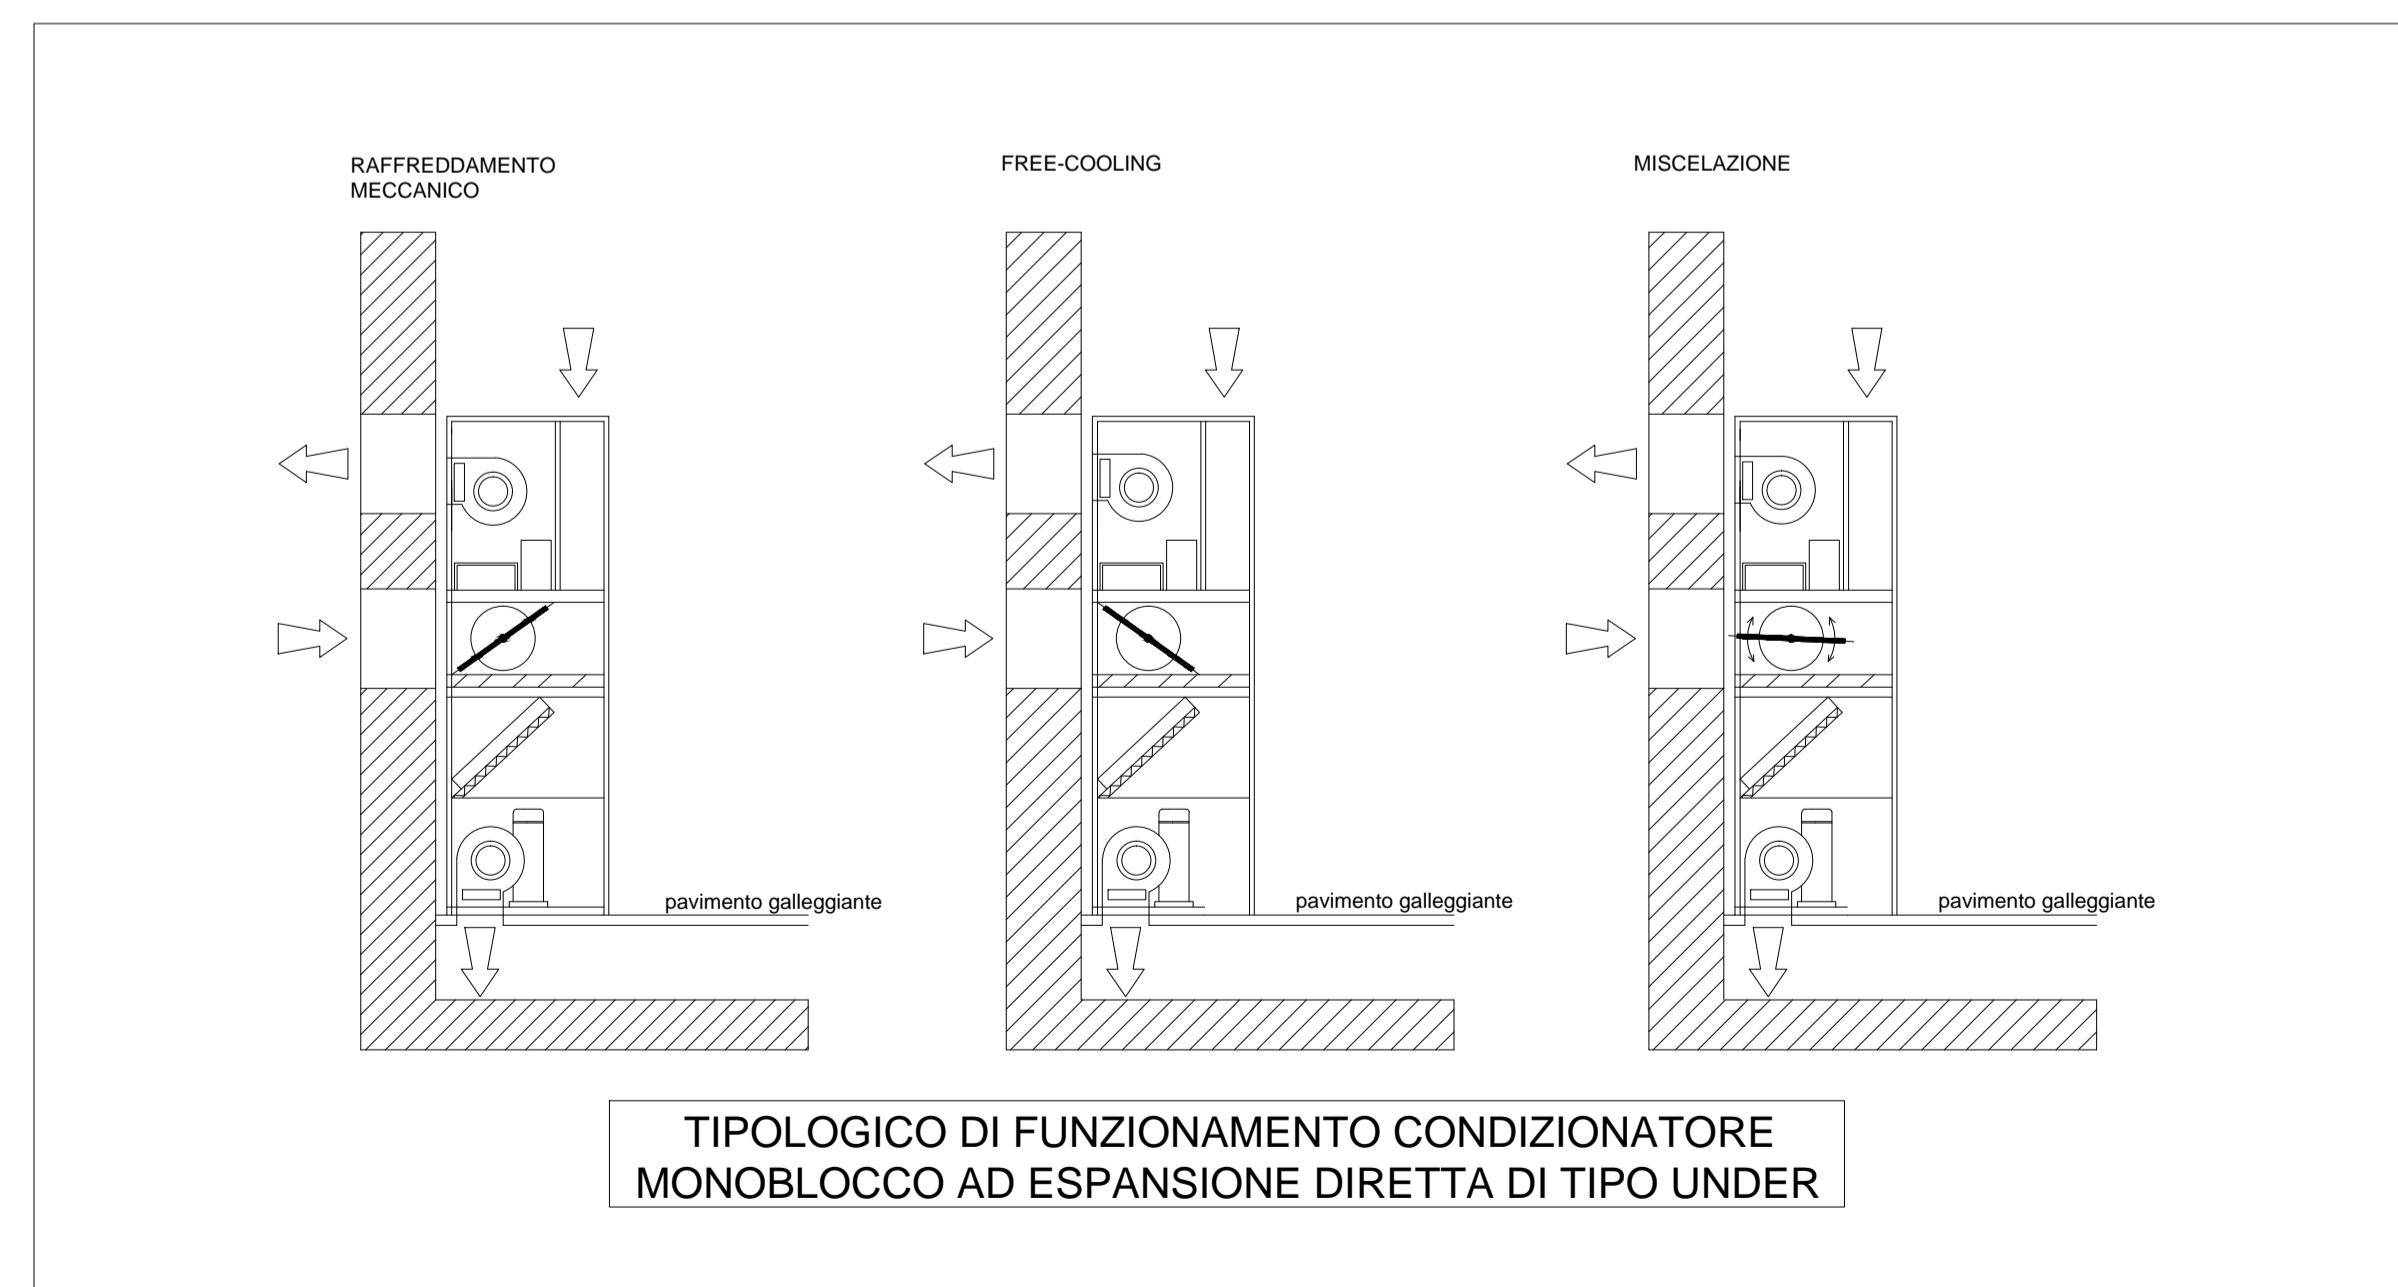

COMMITTENTE:

DIREZIONE LAVORI:

APPALTATORE:

PROGETTAZIONE:

PROGETTISTA: Ing. LUCA NANI

DIRETTORE DELLA PROGETTAZIONE: Ing. PIETRO MAZZOLI

RAGGRUPPAMENTO TEMPORANEO PROGETTISTI: Ing. PIETRO MAZZOLI (Responsabile integrazione fra le varie prestazioni specialistiche)

**PROGETTO ESECUTIVO**

**ITINERARIO NAPOLI-BARI**  
**RADDOPPIO TRATTA CANCELLO-BENEVENTO**  
**I° LOTTO FUNZIONALE CANCELLO-FRASSO TELESINO E VARIANTE ALLA LINEA ROMA-NAPOLI VIA CASSINO NEL COMUNE MADDALONI**

IMPIANTISTICA INDUSTRIALE

FABBRICATO TECNOLOGICO FA06-Impianti Meccanici: HVAC e porte da galleria ferroviaria-Impianto HVAC  
 Schema funzionale e tipologici di installazione

APPALTATORE CONSORZIO CFT IL DIRETTORE TECNICO Geom. G. BIANCHI 13/09/2018	SCALA: -
--	-------------

COMMESSA	LOTTO	FASE	ENTE	TIPO DOC.	OPERA/DISCIPLINA	PROGR.	REV.
IF1N	01	E	ZZ	DX	FA0609	001	B

Rev.	Descrizione	Redatto	Data	Verificato	Data	Approvato	Data	Autorizzato Data
A	Emissione	F.Checucci	10/07/2018	L.Nani	10/07/2018	P.Mazzoli	10/07/2018	L.Nani
B	Rev. Istruttoria ITF 29/08/18	F.Checucci	13/09/2018	L.Nani	13/09/2018	P.Mazzoli	13/09/2018	

File: IF1N.0.1.E.ZZ.DX.FA.06.0.9.001.B.dwg n. Elab.: