

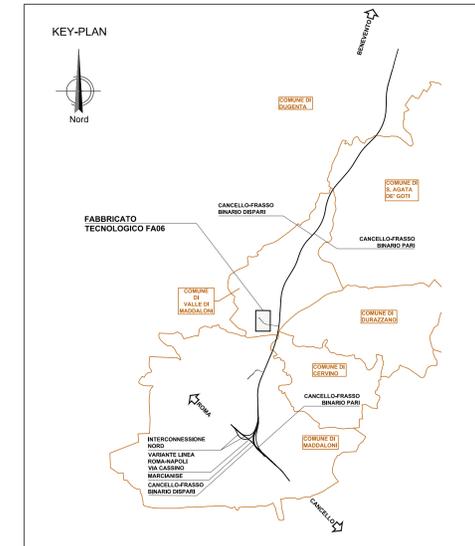


SCHEMA FUNZIONALE IMPIANTI SECURITY VIDEOSORVEGLIANZA TVCC

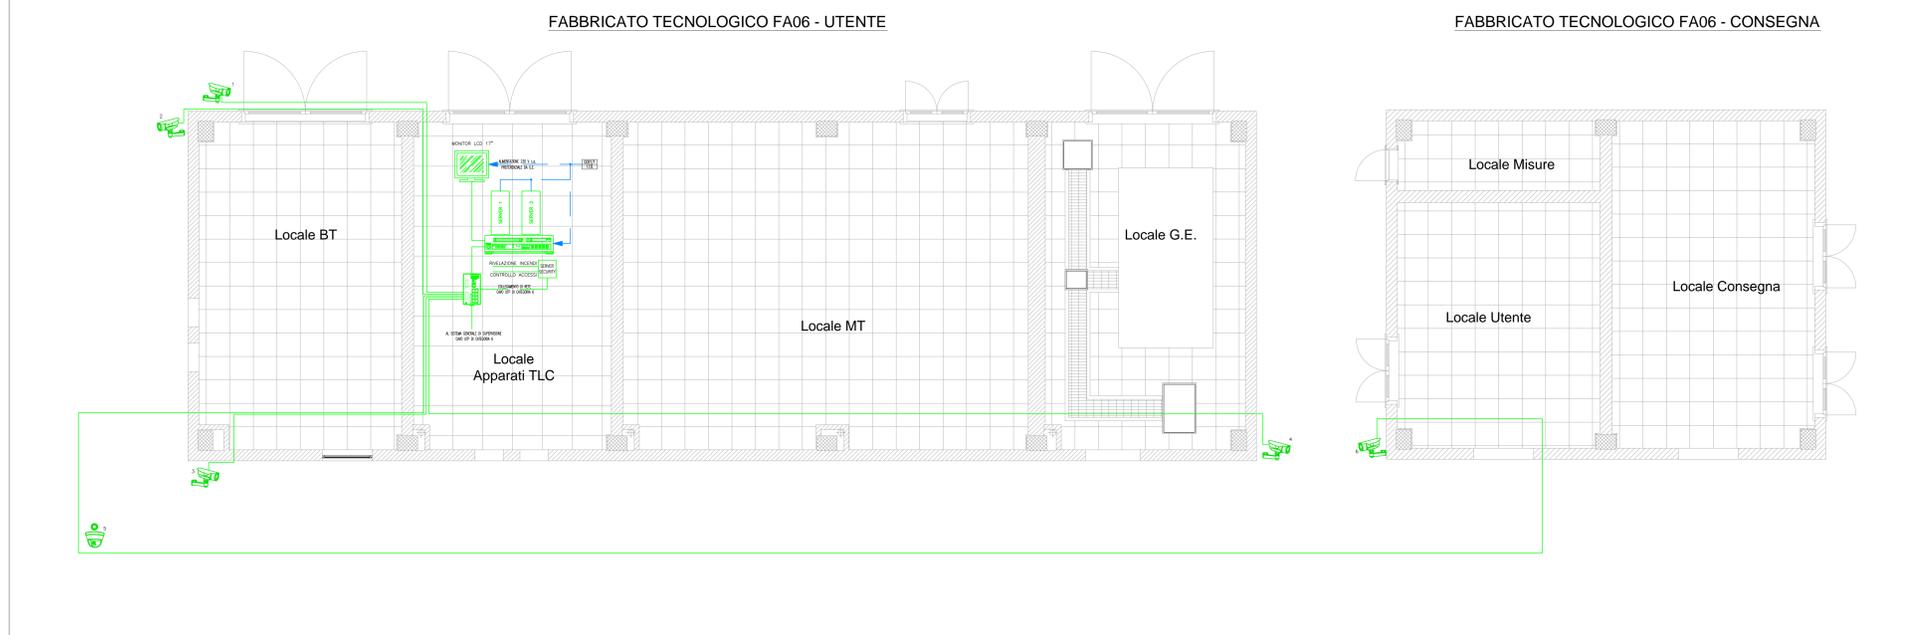


LEGENDA	
SIMBOLO	DESCRIZIONE
	MONITOR A COLORI
	VIDEOREGISTRATORE DIGITALE
	TELECAMERA DA INTERNO A COLORI TIPO DOME PER ALLOGGIO IN CABINA ASCENSORE
	TELECAMERA DA ESTERNO A COLORI TIPO DOME COMPLETA DI CUSTODIA STAGNA, STAFFA DI SUPPORTO ILLUMINATORE A INFRAROSSI E ALIMENTATORE 24V C.C.
	TELECAMERA A COLORI DA INTERNO CON STAFFA DI SUPPORTO ILLUMINATORE A INFRAROSSI E ALIMENTATORE 24V C.C.
	TELECAMERA A COLORI DA ESTERNO CON STAFFA DI SUPPORTO CUSTODIA STAGNA, ILLUMINATORE A INFRAROSSI E ALIMENTATORE 24V C.C.
	FABBRICATO TECNOLOGICO FA05
	TELECAMERA DA ESTERNO (Sorveglianza accessi fabbricato tecnologico)
	TELECAMERA DA ESTERNO (Sorveglianza laterale sx fabbricato tecnologico)
	TELECAMERA DA ESTERNO (Sorveglianza retro fabbricato tecnologico)
	TELECAMERA DA ESTERNO (Sorveglianza laterale dx fabbricato tecnologico)
	TELECAMERA DA ESTERNO (Sorveglianza piazzale)
	TELECAMERA DA ESTERNO (Sorveglianza accesso locale utente)
	CAVO ETHERNET UTP CAT6 CAVO FTG16OM16 ALIMENTAZIONE 230 V C.A.
	SWITCH 8 PORTE ETHERNET + 2 PORTE FO
	RIFERIMENTO DA CUI E' ALIMENTATA L'UTENZA INDICANTE: - PRIMA RIGA - quadro da cui e' derivato - SECONDA RIGA - numerazione circuito di appartenenza
- LE CANALE METALLICHE DI DISTRIBUZIONE PRIMARIA ED I CAVIDOTTI SONO COMUNI PER TUTTI GLI IMPIANTI A CORRENTI DEBOLI (SECURITY; SAFETY)	


PARTICOLARE TIPOLOGICO RACK TVCC

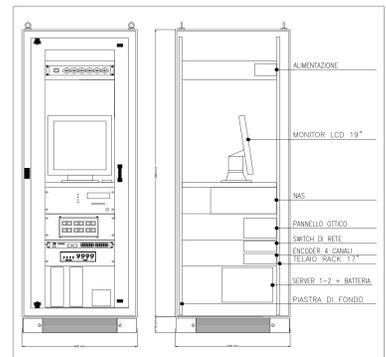

PARTICOLARE TIPOLOGICO COLLEGAMENTO APPARATI PRINCIPALI

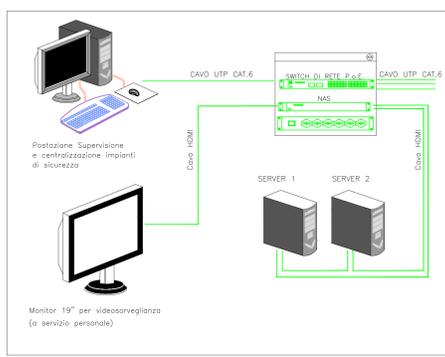

PARTICOLARE TIPOLOGICO COLLEGAMENTO APPARECCHIATURE

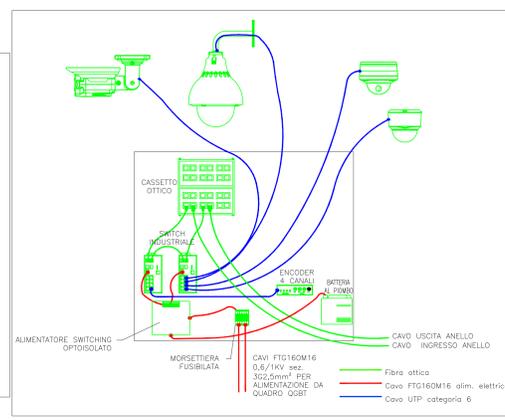

TIPOLOGICO MONITOR 19" TVCC



TIPOLOGICO SWITCH TVCC



COMMITTENTE: **RFI** INFRASTRUTTURE FERROVIARIE ITALIANE - GRUPPO FERROVIE DELLO STATO ITALIANE

DIREZIONE LAVORI: **ITALFERR** GRUPPO FERROVIE DELLO STATO ITALIANE

APPALTATORE: **CONSORZIO CFT** (CFT, PIZZAROTTI, INTRA)

PROGETTAZIONE: **CONSORZIO CFT** (CFT, PIZZAROTTI, INTRA)

PROGETTISTA: Ing. LUCA NANI

DIRETTORE DELLA PROGETTAZIONE: Ing. PIETRO MAZZOLI

PROGETTO ESECUTIVO

ITINERARIO NAPOLI-BARI RADDOPPIO TRATTA CANCELLO-BENEVENTO 1° LOTTO FUNZIONALE CANCELLO-FRASSO TELESINO E VARIANTE ALLA LINEA ROMA-NAPOLI VIA CASSINO NEL COMUNE MADDALONI

IMPIANTISTICA INDUSTRIALE

FABBRICATO TECNOLOGICO FA06-Impianti Security-Impianto TVCC

Schema funzionale

APPALTATORE	CONSORZIO CFT & DIRETTORE TECNICO	SCALA:	-				
COMMESSA	LOTTO	FASE	ENTE	TIPO DOC.	OPERA/DISCIPLINA	PROGR.	REV.
IF1N	01	E	ZZ	DX	AN0603	001	B

Rev.	Descrizione	Redatto	Data	Verificato	Data	Approvato	Data	Autorizzato Data
A	Emesso	F.Chiodoni	13/09/2018	L.Nani	13/09/2018	F.Mazzoli	13/09/2018	L.Nani
B	Rev. Integrazioni IT DMS/18	F.Chiodoni	13/09/2018	L.Nani	13/09/2018	F.Mazzoli	13/09/2018	

File: IF1N.0.1.E.ZZ.DX.AN.06.0.3.001.B.dwg

n. Elab.: