



LAYOUT APPARATI TLC - PGEP LATO NAPOLI

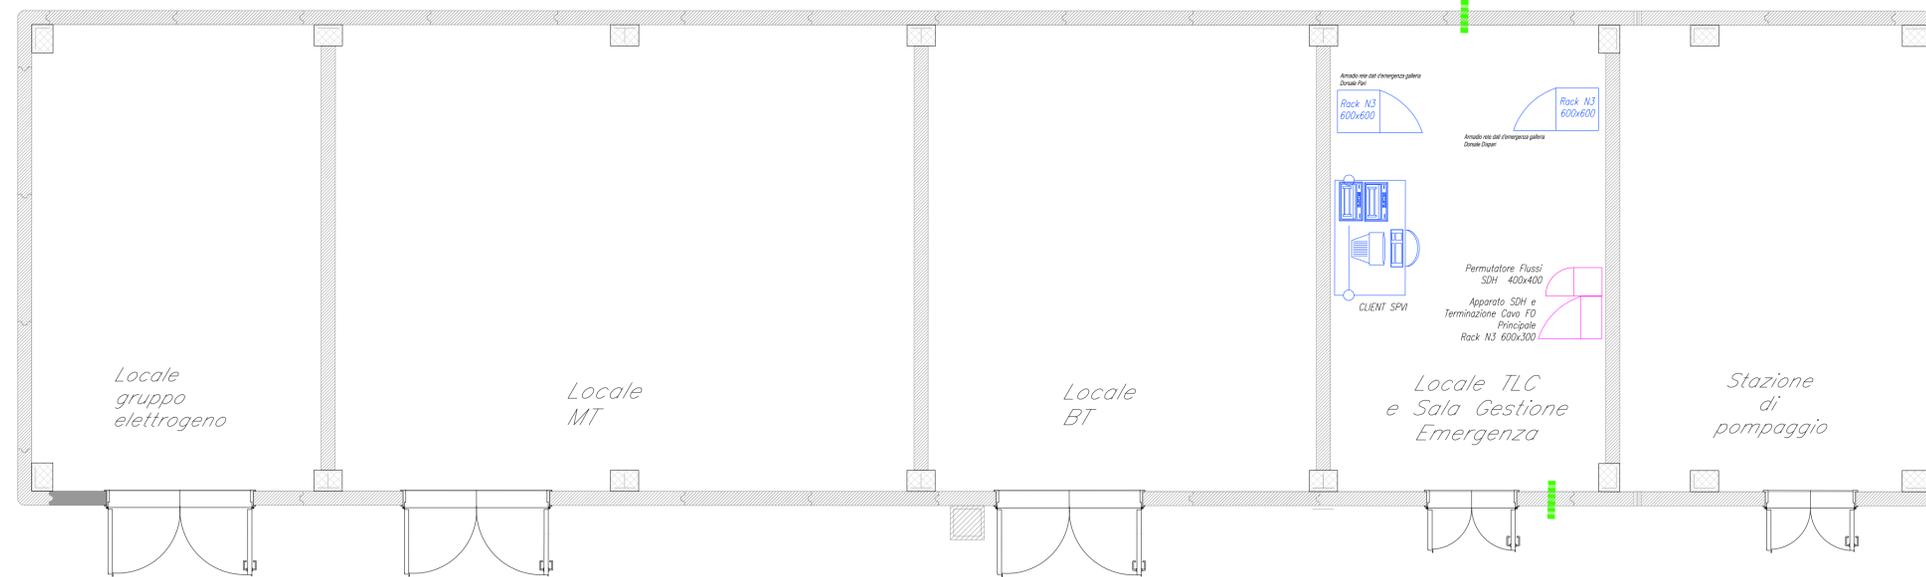

LEGENDA	
	Armadio N3 - Rete Dati di emergenza galleria
	Armadio N3 - Apparati SDH e dorsale principale (Non oggetto di questo appalto)
	Permutatore flussi SDH (Non oggetto di questo appalto)
	Client SPVI

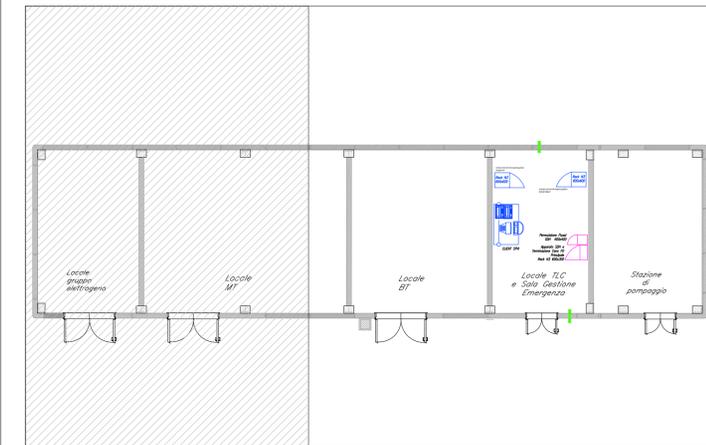

COMMITTENTE:
RFI
 RETE FERROVIARIA ITALIANA
 GRUPPO FERROVIE DELLO STATO ITALIANE

DIREZIONE LAVORI:
ITALFERR
 GRUPPO FERROVIE DELLO STATO ITALIANE

APPALTATORE:
Chella **CONSORZIO CFT** **INTEBRA** **PIZZAROTTI**

PROGETTAZIONE: RAGGRUPPAMENTO TEMPORANEO PROGETTISTI 	PROGETTISTA: Ing. FILIPPO PAMBIANCO	DIRETTORE DELLA PROGETTAZIONE: Ing. PIETRO MAZZOLI Responsabile integrazione fra le varie prestazioni specialistiche
---	--	--

PROGETTO ESECUTIVO

ITINERARIO NAPOLI-BARI
RADDOPPIO TRATTA CANCELLO-BENEVENTO
1° LOTTO FUNZIONALE CANCELLO-FRASSO TELESINO E VARIANTE ALLA LINEA ROMA-NAPOLI VIA CASSINO NEL COMUNE MADDALONI

TELECOMUNICAZIONI
 Lay-out apparati TLC PGEP lato Napoli

APPALTATORE CONSORZIO CFT IL DIRETTORE TECNICO Geom. G. BIANCHI Ottobre 2018	SCALA: -
--	-------------

COMMESSA	LOTTO	FASE	ENTE	TIPO DOC.	OPERA/DISCIPLINA	PROGR.	REV.
IF1N	01	E	ZZ	PX	ST0002	001	B

Rev.	Descrizione	Redatto	Data	Verificato	Data	Approvato	Data	Autorizzato Data
A	Emissione	E.Giunta	10/07/2018	F.Pambianco	10/07/2018	P.Mazzoli	10/07/2018	F.Pambianco
B	Recupero istruttoria	E.Giunta	Ottobre 2018	F.Pambianco	Ottobre 2018	P.Mazzoli	Ottobre 2018	
								Ottobre 2018