LAYOUT APPARATI TLC - PGEP lato Bari

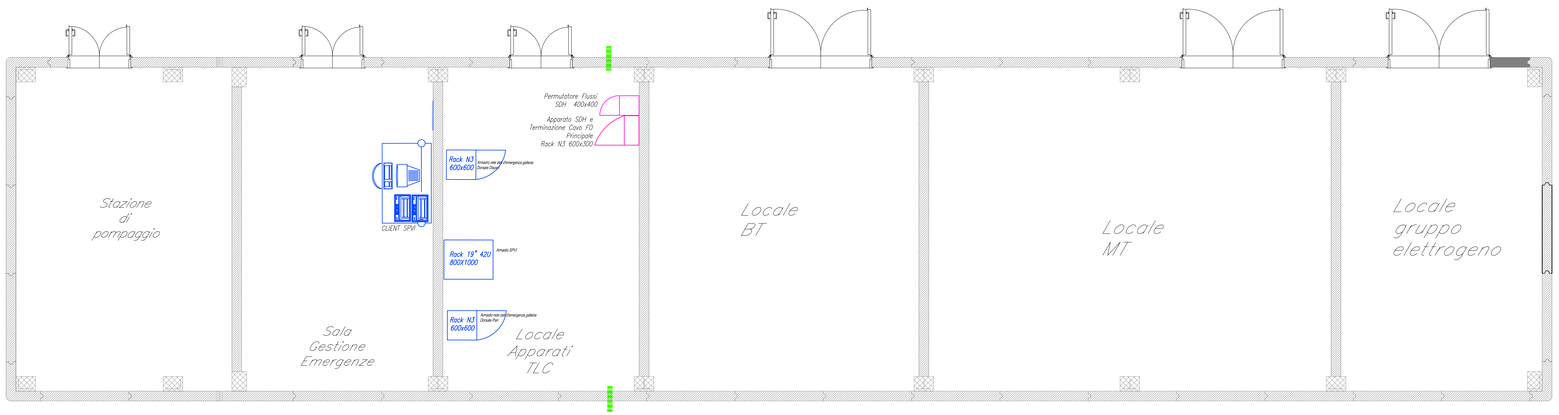

LEGENDA

	Armadio N3 - Rete Dati di emergenza galleria
	Armadio N3 - Apparati SDH e dorsale principale (Non oggetto di questo appalto)
	Permutatore flussi SDH (Non oggetto di questo appalto)
	Client SPVI

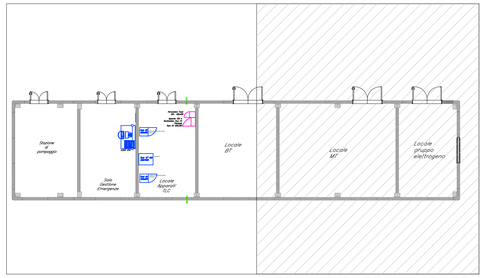

COMMITTENTE:

RFI RETE FERROVIARIA ITALIANA
GRUPPO FERROVIE DELLO STATO ITALIANE

DIREZIONE LAVORI:

ITALFERR
GRUPPO FERROVIE DELLO STATO ITALIANE

APPALTATORE:

CONSORZIO CFT
PIZZAROTTI

PROGETTAZIONE:	PROGETTISTA:	DIRETTORE DELLA PROGETTAZIONE:
RAGGRUPPAMENTO TEMPORANEO PROGETTISTI PIZZAROTTI Sintagma INTERRA	Ing. FILIPPO PAMBIANCO	Ing. PIETRO MAZZOLI Responsabile integrazione fra le varie prestazioni specialistiche

PROGETTO ESECUTIVO

ITINERARIO NAPOLI-BARI
RADDOPPIO TRATTA CANCELLO-BENEVENTO
I° LOTTO FUNZIONALE CANCELLO-FRASSO TELESINO E VARIANTE ALLA LINEA ROMA-NAPOLI VIA CASSINO NEL COMUNE MADDALONI

TELECOMUNICAZIONI

Lay-out apparati TLC PGEP lato Bari

APPALTATORE		SCALA:
CONSORZIO CFT IL DIRETTORE TECNICO Geom. C. BIANCHI Ottobre 2018		-

COMMESSA	LOTTO	FASE	ENTE	TIPO DOC.	OPERA/DISCIPLINA	PROGR.	REV.
IF1N	01	E	ZZ	PX	ST0002	002	B

Rev.	Descrizione	Redatto	Data	Verificato	Data	Approvato	Data	Autorizzato Data
A	Emissione	E.Giunta	10/07/2018	F.Pambianco	10/07/2018	P.Mazzoli	10/07/2018	F.Pambianco
B	Recepimento istruttoria	E.Giunta	Ottobre 2018	F.Pambianco	Ottobre 2018	P.Mazzoli	Ottobre 2018	
								Ottobre 2018

File: IF1N.0.1.E.ZZ.PX.ST.00.0.2.002.B.dwg n. Elab.: