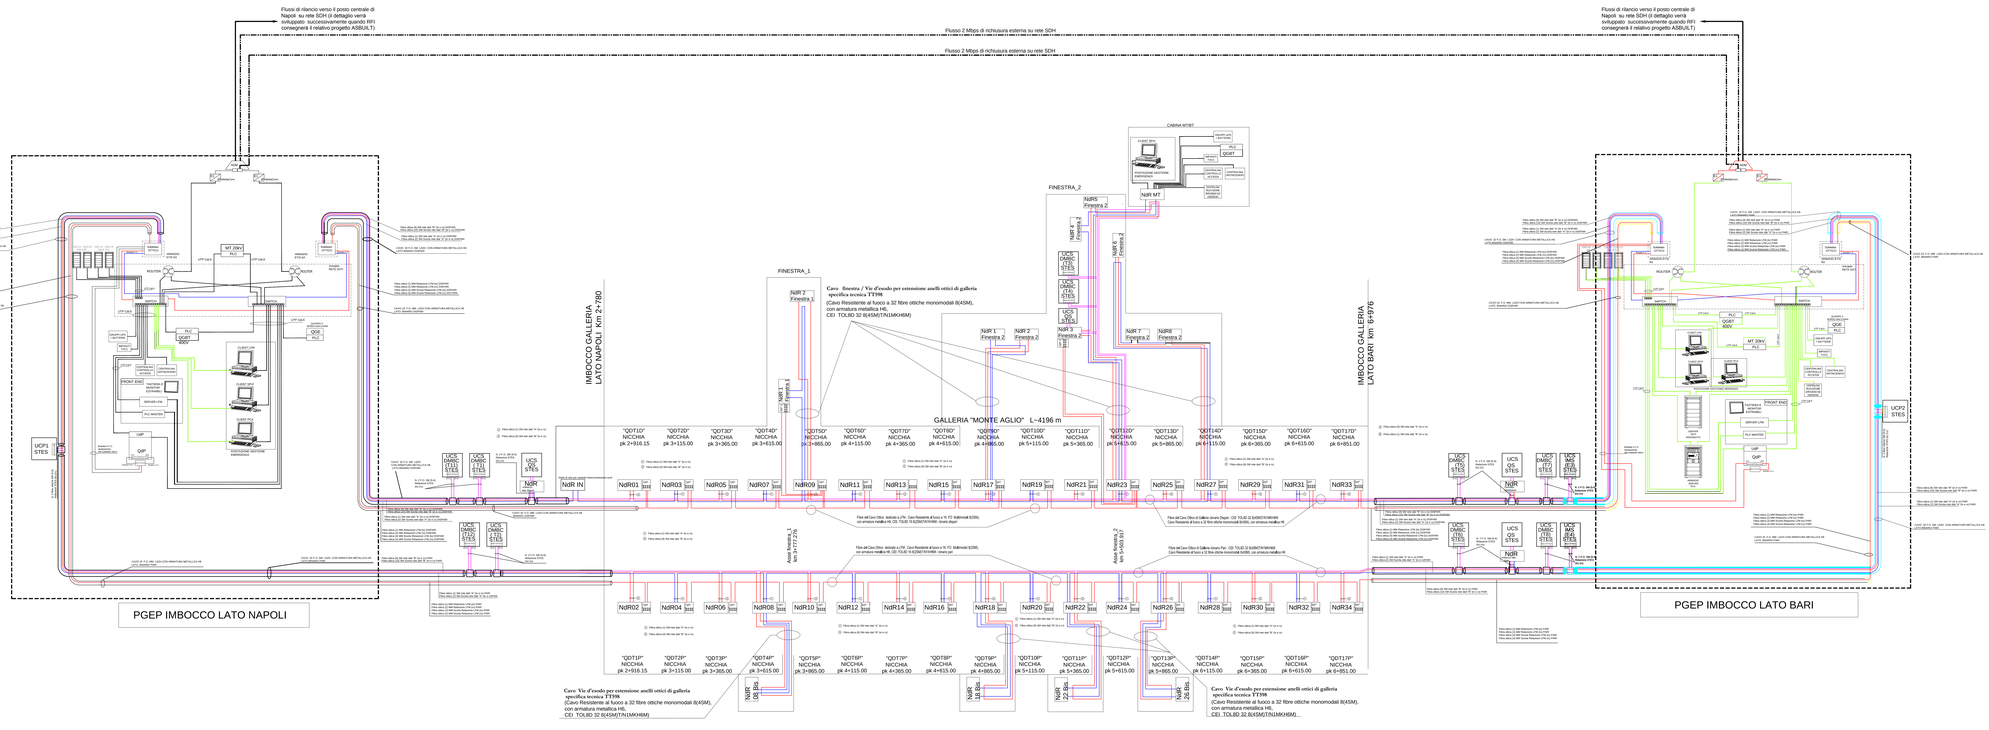

LEGENDA

	SWITCH LAYER 3 TIPO MANAGED CON INTERFACCIA OTTICA 1000 BASE FX CON LAN-SWITCH
	ROUTER TIPO MANAGED PER INTERFACCIA INSTRADAMENTO SU SISTEMI SDH - INTERFACCIA OTTICA 1000 BASE FX CON LAN-SWITCH
ADM	APPARATO DI GESTIONE RETE SDH
	CLIENT CON FUNZIONE DI SPVI ESPANDIBILE PER LA GESTIONE "MULTIGALLERIA" COMPRESA LA FORNITURA DELLE INTERFACCE, LA FORNITURA DELLA SCRIVANIA COMPLETA E TUTTE LE LICENZE DEL SOFTWARE NECESSARIO E DOCUMENTAZIONE DI PRODOTTO
	CLIENT (PCA E LFM) ESCLUSI DALLA PRESENTE SEZIONE DEL PROGETTO

COMMITTENTE:

RFI RETE FERROVIARIA ITALIANA
GRUPPO FERROVIE DELLO STATO ITALIANE

DIREZIONE LAVORI:

ITALFERR
GRUPPO FERROVIE DELLO STATO ITALIANE

APPALTATORE:

CMC CONSORZIO CFT FREYSSINET PIZZAROTTI

PROGETTAZIONE:	PROGETTISTA:	DIRETTORE DELLA PROGETTAZIONE:
RAGGRUPPAMENTO TEMPORANEO PROGETTISTI: PIZZAROTTI ISSingegneria INTERSA	Ing. FILIPPO PAMBIANCO	Ing. PIETRO MAZZOLI Responsabile integrazione fra le varie prestazioni specialistiche

PROGETTO ESECUTIVO

ITINERARIO NAPOLI-BARI
RADDOPPIO TRATTA CANCELLO-BENEVENTO
I° LOTTO FUNZIONALE CANCELLO-FRASSO TELESINO E VARIANTE ALLA LINEA ROMA-NAPOLI VIA CASSINO NEL COMUNE MADDALONI

TELECOMUNICAZIONI

Architettura di sistema impianto di supervisione SPVI

APPALTATORE		SCALA:
CONSORZIO CFT IL DIRETTORE TECNICO Geom. C. BIANCHI 03/12/2018		-

COMMESSA	LOTTO	FASE	ENTE	TIPO DOC.	OPERA/DISCIPLINA	PROGR.	REV.
IF1N	01	E	ZZ	DX	ST0002	004	C

Rev.	Descrizione	Redatto	Data	Verificato	Data	Approvato	Data	Autorizzato Data
A	Emissione	G.Ciurlo	18/07/2018	F.Pambianco	19/07/2018	P.Mazzoli	19/07/2018	F.Pambianco
B	Recepimento istruttoria	G.Ciurlo	Ottobre 2018	F.Pambianco	Ottobre 2018	P.Mazzoli	Ottobre 2018	
C	per istruttoria ballori 3/01/2019	G.Ciurlo	03/12/2018	F.Pambianco	03/12/2018	P.Mazzoli	03/12/2018	
								03/12/2018

File: IF1N 0 1 E ZZ DX ST 00 0 2 004 C.dwg

n. Elab.: