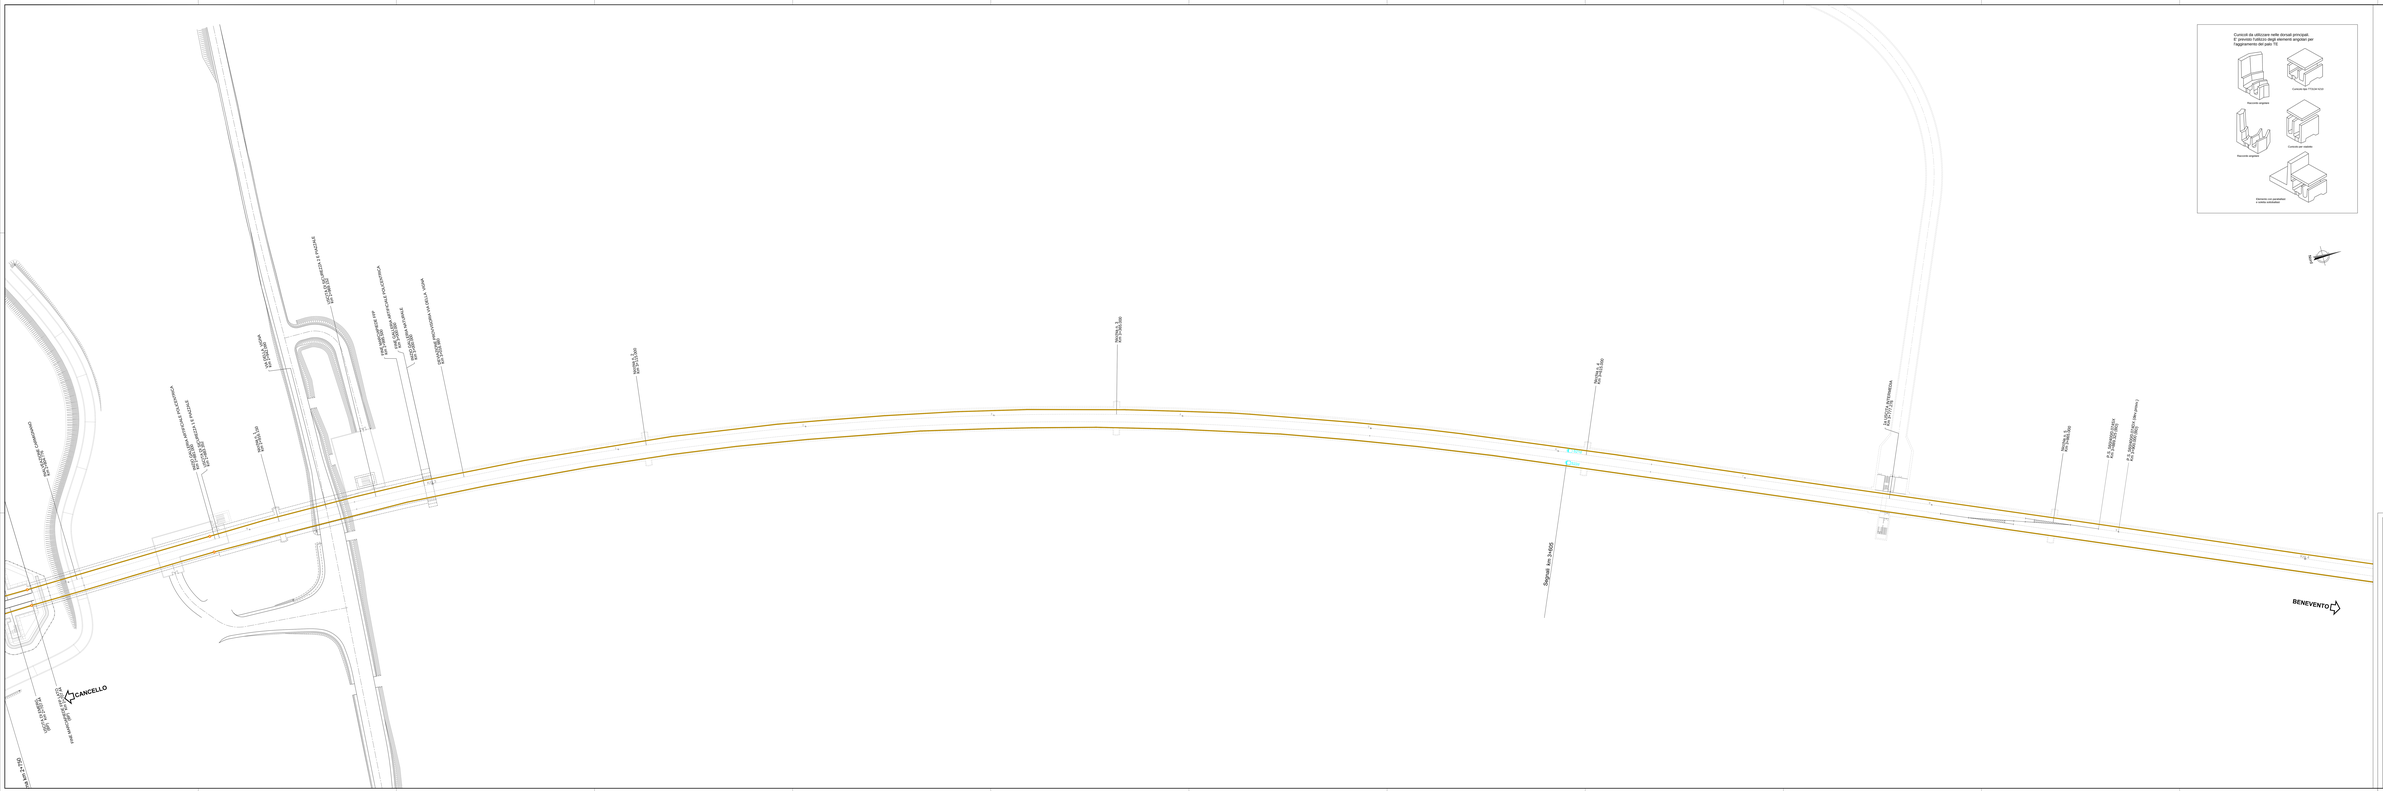
CANCELLO
BENEVENTO
Cunicoli da utilizzare nelle dorsali principali
E' previsto l'utilizzo degli elementi angolari per l'aggiramento del passo TE
Raccorda angolare
Cassetta tipo T75/240 kit kit
Raccorda angolare
Cassetta per deviatoi
Elemento non perforato
a tenuta idraulica
LEGENDA VIE CAVI
Dorsali Principali,Minoranzeand,Pozzetti 100x100 da realizzare a cura appalto SCCI.
e computate da altro Specialistico
Pozzetti 80x80x740
Pozzetti in attraversamento 150x150x250
Pozzetti anche con FV 150x150x250
Canalizzazioni,Minoranzeand,Pozzetti 100x100 da realizzare a cura appalto SCCI.
Dorsali e Pozzi
Canalizzazioni,Minoranzeand,Pozzetti da realizzare a cura appalto SCCI.
e computate da altro Specialistico
Canale VIT2 a cura appalto Tecnologie
Canale VIR a cura appalto Tecnologie
Tubo Ø 100/110 in PVC a cura appalto Tecnologie
Sbocchi di derivazione tra canalizzazioni
Cassetta Smistamento cavi
NOTA:
Per le canalizzazioni in galleria e VIP è prevista la realizzazione di tubazioni a 4 posizioni
(vedi estratto di rappresentazione della sezione tipo a galleria)
KEY-PLAN
North
STAZIONE DI GAMBECA
STAZIONE DI PIETRA DEL MONTE
CANCELLO-PRASSO BINARIO DISPARI
CANCELLO-PRASSO BINARIO PARI
STAZIONE DI MADDALONI
STAZIONE DI SUCCIVANO
STAZIONE DI CAPODRISE
CANCELLO-PRASSO BINARIO PARI
STAZIONE DI BRIGNANO
INTRO-CONNESSIONE CANCELLO
VARIANTE LINEA PER ACCESSO ALLA STAZIONE DI CAPODRISE
CANCELLO-PRASSO BINARIO DISPARI
COMMITTENTE:
RFI RETE FERROVIARIA ITALIANA
GRUPPO FERROVIE DELLO STATO ITALIANE
DIREZIONE LAVORI:
ITALFERR GRUPPO FERROVIE DELLO STATO
IMPRESA TITOLARE:
CONSORZIO CIFT
PROGETTAZIONE:
PROGETTISTA:
ing. Gaetano Quarantiello
DIRETTORE DELLA PROGETTAZIONE:
ing. Pietro Ferrucci
PROGETTISTI ESTERNI:
ing. Gianfranco Fiorillo
ing. Giovanni Fiorillo
ing. Pietro Ferrucci
ing. Gaetano Quarantiello
ing. Gianfranco Fiorillo
ing. Giovanni Fiorillo
ing. Pietro Ferrucci
ing. Gaetano Quarantiello
PROGETTO ESECUTIVO
ITINERARIO NAPOLI-BARI
NUOVO COLLEGAMENTO CANCELLO-BENEVENTO
F LOTTO FUNZIONALE CANCELLO-PRASSO TELESINO E VARIANTE ALLA LINEA ROMA-NAPOLI VIA CASSINO NEL COMUNE MADDALONI
IMPIANTI DI SEGNALAMENTO
Candela
Planimetria Allineciata - Foglio 5 di 16
IMPRESA TITOLARE:
CONSORZIO CIFT
Legale Rappresentante
Direttore Tecnico
SCALA:
1:500
COMMESSA | LOTTO | FASE | ENTE | TIPO DOC. | OPERA/DISCIPLINA | PROGR. | REV.
IF 1 F 50 | 01 E | D | 17 | P | 00 | 17 D 11 | 13 | 05 | 00 | B
Rev. | Descrizione | Redatto | Data | Verificato | Data | Aggiornato | Data | Autorizzato Data
A | Emissione | D.Tinelli | 02/2017 | G.Quarantiello | 02/2017 | | | | G.Quarantiello
B | Rev. Incarico FI Indice | D.Tinelli | 12/2017 | G.Quarantiello | 12/2017 | D.Tinelli | 12/2017 | | G.Quarantiello
LAMBECA
File: IF1H11 F1 F2 F3 F4 G1 L1 L2 L3 05 A.dwg
Formato: A1