Cunicoli da utilizzare nelle dorsali principali.
E' previsto l'utilizzo degli elementi angolari per l'aggiramento del palo TE

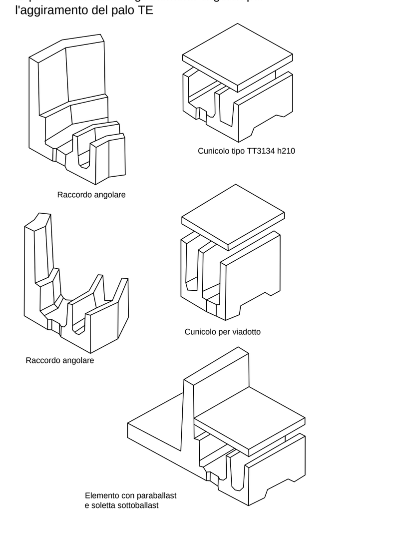

LEGENDA VIE CAVI

- Dorsali Principali/Attraversamenti/Pozzetti 100x100 da realizzare a cura appalto OO.CC. (Rilevato-Trincea)
- Pozzetti 80x80x150
- Pozzetti in attraversamento 150x150x250
- Pozzetti uscita cavi FV 150x150x250
- Canalizzazioni/Attraversamenti/Pozzetti da realizzare a cura appalto OO.CC. (Viadotti e Ponti)
- Canalizzazioni/Attraversamenti/Pozzetti da realizzare a cura appalto OO.CC. e computate da altra Specialistica
- Cunicolo V317 a cura appalto Tecnologie
- Cunicolo V318 a cura appalto Tecnologie
- Tubo ∅ 100/110 in PVC a cura appalto Tecnologie
- Stacchi di derivazione fra canalizzazioni
- Cassetta Smistamento cavi

NOTA:
Per le canalizzazioni in galleria e FFP è prevista la realizzazione di polifore e di pozzetti
(vedi elaborato di rappresentazione della sezione tipo in galleria)

KEY-PLAN

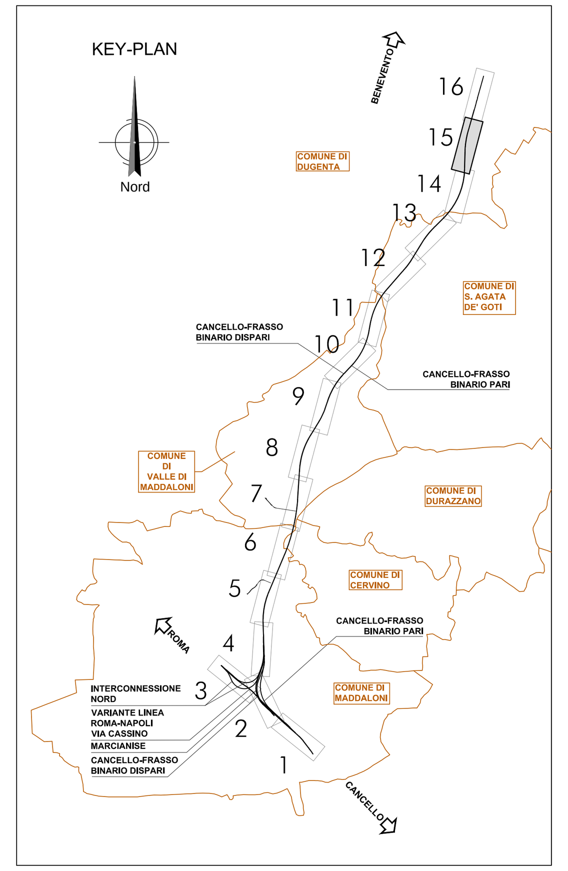

COMMITTENTE: RFI RETE FERROVIARIA ITALIANA — GRUPPO FERROVIE DELLO STATO ITALIANE

DIREZIONE LAVORI: ITALFERR — GRUPPO FERROVIE DELLO STATO ITALIANE

APPALTATORE: Ghella — CONSORZIO CFT — PIZZAROTTI — ITINERA

PROGETTAZIONE:	PROGETTISTA:	DIRETTORE DELLA PROGETTAZIONE:
RAGGRUPPAMENTO TEMPORANEO PROGETTISTI — PIZZAROTTI, Sintagma, INTEGRA	Ing. SIMONE DURAZZANI	Ing. PIETRO MAZZOLI — Responsabile integrazione fra le varie prestazioni specialistiche

PROGETTO ESECUTIVO

ITINERARIO NAPOLI-BARI
RADDOPPIO TRATTA CANCELLO-BENEVENTO
I° LOTTO FUNZIONALE CANCELLO-FRASSO TELESINO E VARIANTE ALLA LINEA ROMA-NAPOLI VIA CASSINO NEL COMUNE MADDALONI

IMPIANTI DI SEGNALAMENTO

Cavidotti
Planimetria Attrezzata - Foglio 15 di 16

APPALTATORE
CONSORZIO CFT
IL DIRETTORE TECNICO
Geom. C. BIANCHI
13/09/2018

SCALA: 1:500

COMMESSA	LOTTO	FASE	ENTE	TIPO DOC.	OPERA/DISCIPLINA	PROGR.	REV.
IF1N	01	E	ZZ	P8	IS0105	015	B

Rev.	Descrizione	Redatto	Data	Verificato	Data	Approvato	Data	Autorizzato Data
A	Emissione	G.Fratini	10/07/2018	S.Durazzani	10/07/2018	P.Mazzoli	10/07/2018	S.Durazzani
B	Rev. Istruttoria ITF 29/08/18	G.Fratini	13/09/2018	S.Durazzani	13/09/2018	P.Mazzoli	13/09/2018	13/09/2018

File: IF1N.0.1.E.ZZ.P8.IS.01.0.5.015.B.dwg — n. Elab.: