PISTA DI CANTIERE IN ASFALTO
(da demolire a fine lavori)

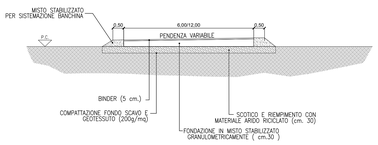

PISTA DI CANTIERE IN MISTO STABILIZZATO
(da demolire a fine lavori)

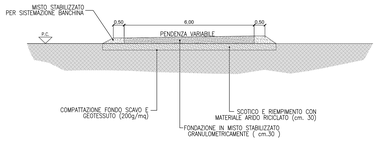

PIAZZALE IN MISTO STABILIZZATO
(da demolire a fine lavori)

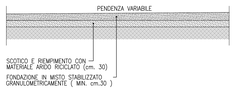

PIAZZALE IN ASFALTO
(da demolire a fine lavori)

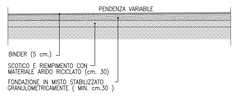

PIAZZALE IN CEMENTO
(da demolire a fine lavori)

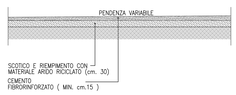

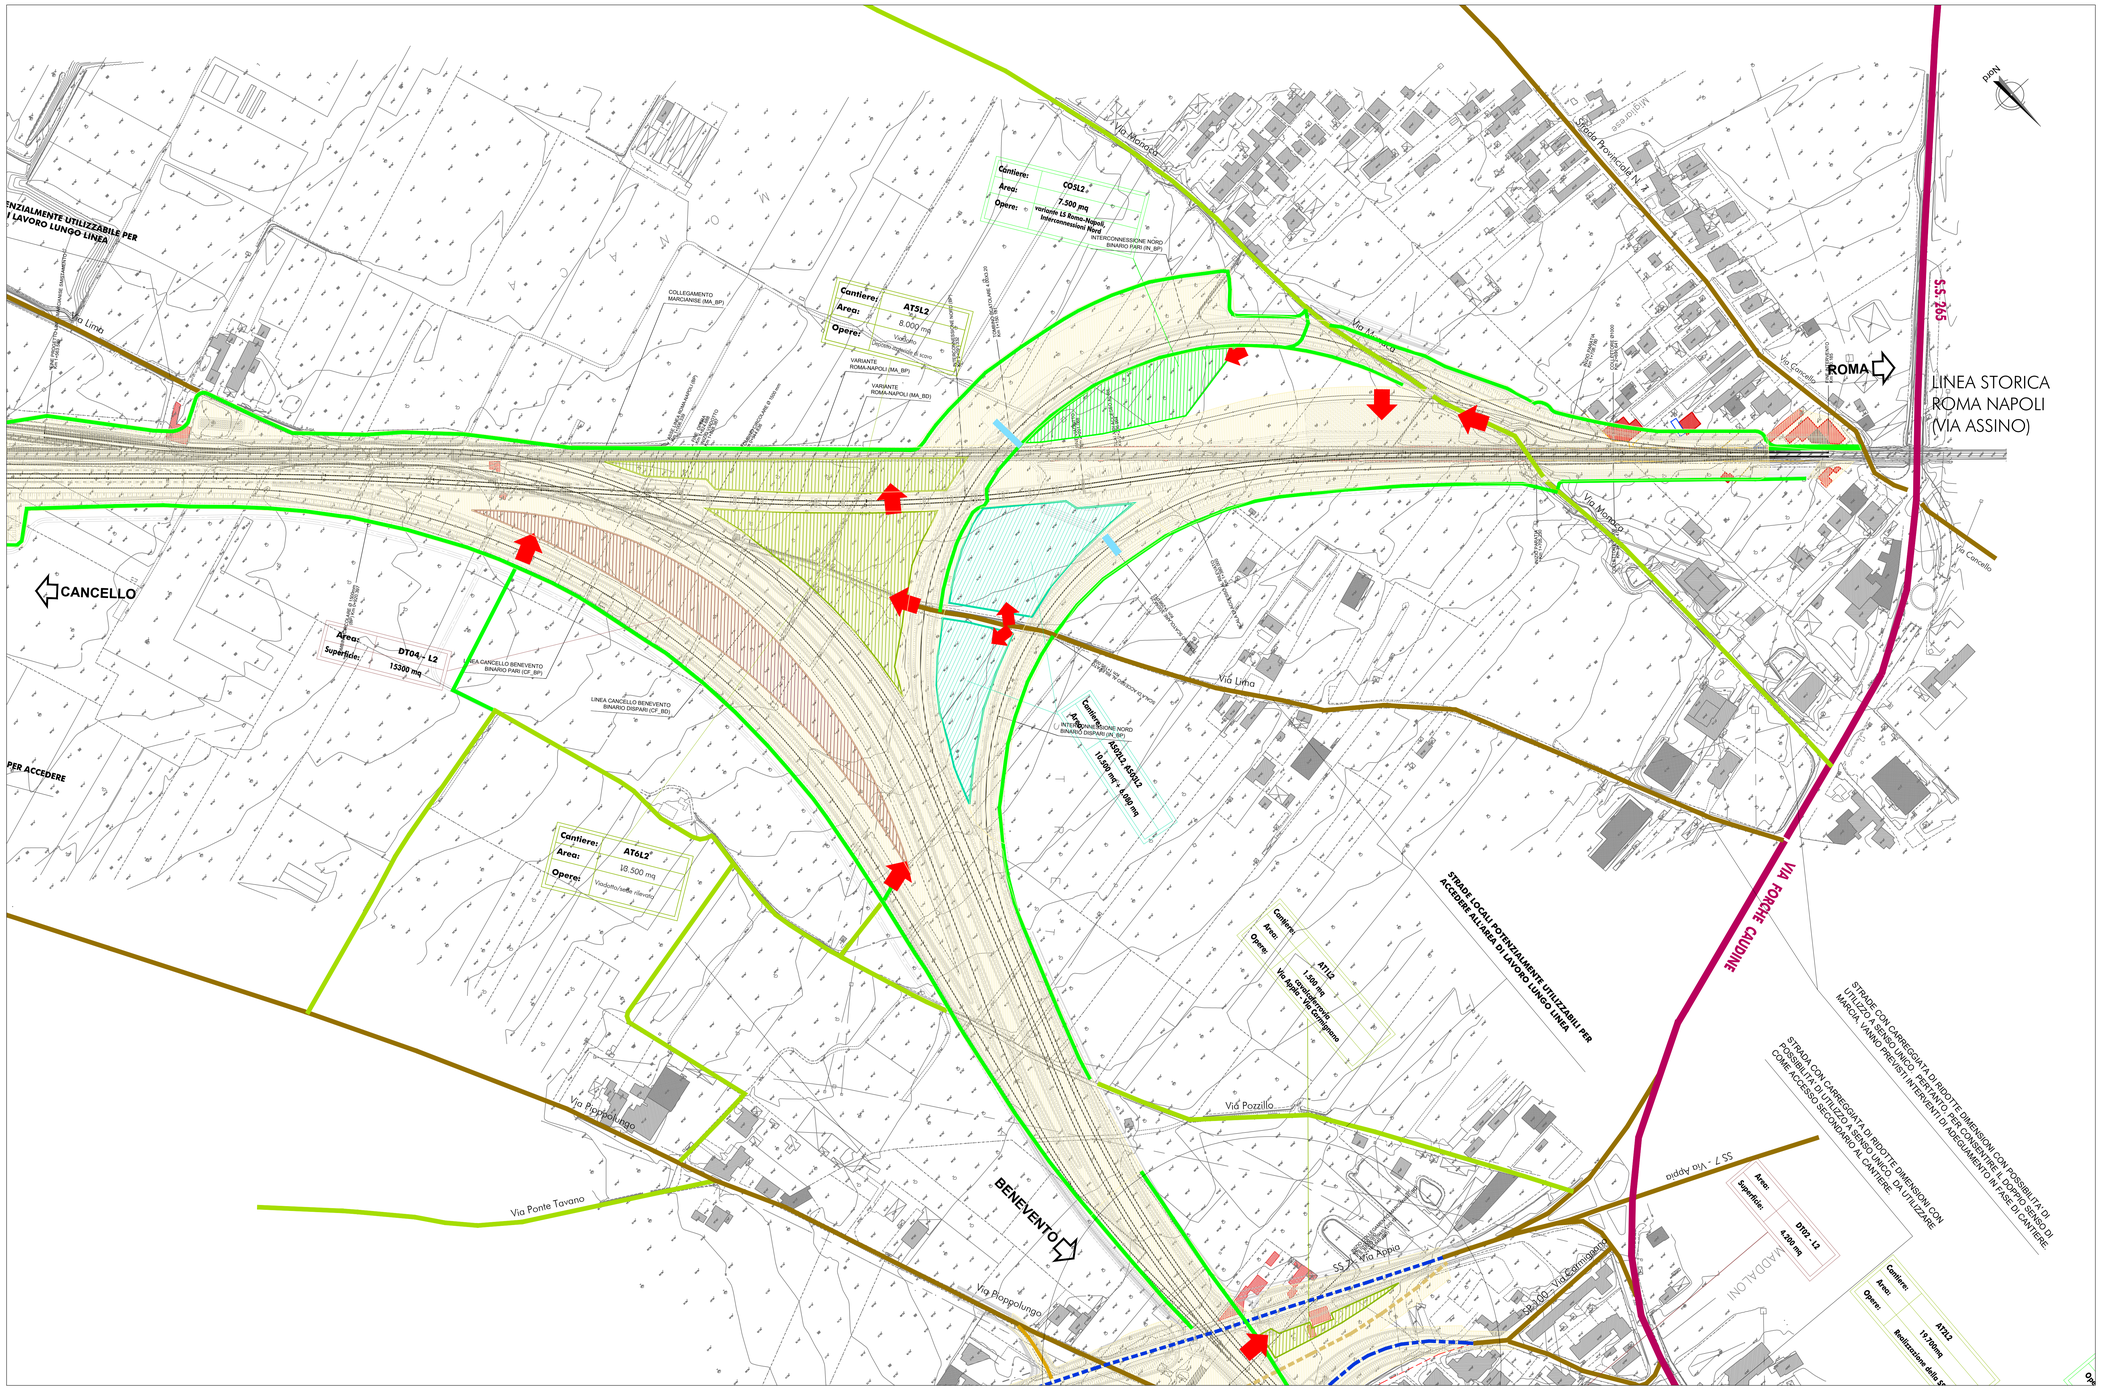

KEY-PLAN

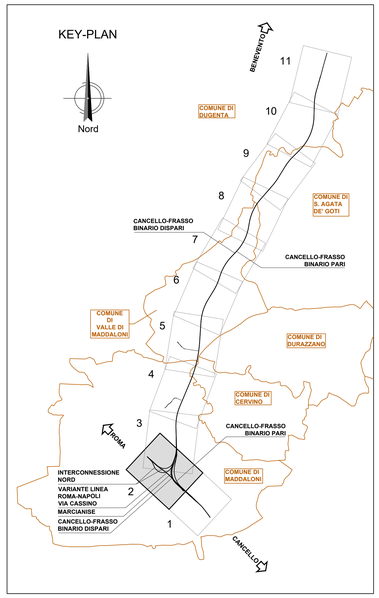

LEGENDA

PROGETTO	
	OPERE IN PROGETTO
	OPERE OGGETTO DI ALTRO INTERVENTO

VIABILITA'	
	VIABILITA' EXTRAURBANA PRINCIPALE
	VIABILITA' ORDINARIA IMPIEGATA DAI MEZZI DI CANTIERE
	VIABILITA' LOCALE E STRADE PODERALI
	PISTA DI CANTIERE
N.B.	LA PISTA DI CANTIERE E LE AREE DI LAVORO SI ADEGUERANNO IN CORSO D'OPERA ALLA PIANTA DEMOLIZIONI COME DA PROGETTO.
	LINEA FERROVIARIA ESISTENTE
	ATTRAVERSAMENTI IDRAULICI In corrispondenza di attraversamenti idraulici, se non diversamente specificato nelle tavole delle fasi delle singole opere, prevedere strutture provvisionali di scavalco tipo "Armco"

CANTIERI	
	AREE DI CANTIERE BASE
	AREE DI CANTIERE OPERATIVO
	AREE DI DEPOSITO TEMPORANEO TERRE
	AREE TECNICHE
	AREE DI CANTIERE PER ARMAMENTO E TECNOLOGIE
	AREE DI CANTIERE A CURA DI ALTRO APPALTO
	AREE DI STOCCAGGIO
	AREE DI LAVORO
	ACCESSI ALLE AREE DI CANTIERE
	DIREZIONE AVANZAMENTO SCAVO GALLERIE
	DEMOLIZIONI

COMMITTENTE:

RFI RETE FERROVIARIA ITALIANA
GRUPPO FERROVIE DELLO STATO ITALIANE

DIREZIONE LAVORI:

ITALFERR
GRUPPO FERROVIE DELLO STATO ITALIANE

APPALTATORE:

Cielle · CONSORZIO CFT · ITINERA · PIZZAROTTI

PROGETTAZIONE:	PROGETTISTA:	DIRETTORE DELLA PROGETTAZIONE:
RAGGRUPPAMENTO TEMPORANEO PROGETTISTI PIZZAROTTI · Sintagma · INTESBRA	Ing. FEDERICO DURASTANTI	Ing. PIETRO MAZZOLI Responsabile integrazione fra le varie prestazioni specialistiche

PROGETTO ESECUTIVO

ITINERARIO NAPOLI-BARI
RADDOPPIO TRATTA CANCELLO-BENEVENTO
I° LOTTO FUNZIONALE CANCELLO-FRASSO TELESINO E VARIANTE ALLA LINEA ROMA-NAPOLI VIA CASSINO NEL COMUNE MADDALONI

CANTIERIZZAZIONE

Planimetria delle aree di cantiere e della relativa viabilità di accesso - Tav. 2 di 11

APPALTATORE	SCALA:
CONSORZIO CFT IL DIRETTORE TECNICO Geom. C. BIANCHI 10/07/2018	1:2.000

COMMESSA	LOTTO	FASE	ENTE	TIPO DOC.	OPERA/DISCIPLINA	PROGR.	REV.
IF1N	01	E	ZZ	P6	CA0000	002	A

Rev.	Descrizione	Redatto	Data	Verificato	Data	Approvato	Data	Autorizzato Data
A	Emissione	M.Botta	10/07/2018	F.Durastanti	10/07/2018	P.Mazzoli	10/07/2018	F.Durastanti 10/07/2018

File: IF1N.0.1.E.ZZ.P6.CA.00.0.0.002.A.dwg | n. Elab.: