


Cantiere: C012
 Area: 37.320 mq
 Opere: finestra sotterranea e galleria sotterranea

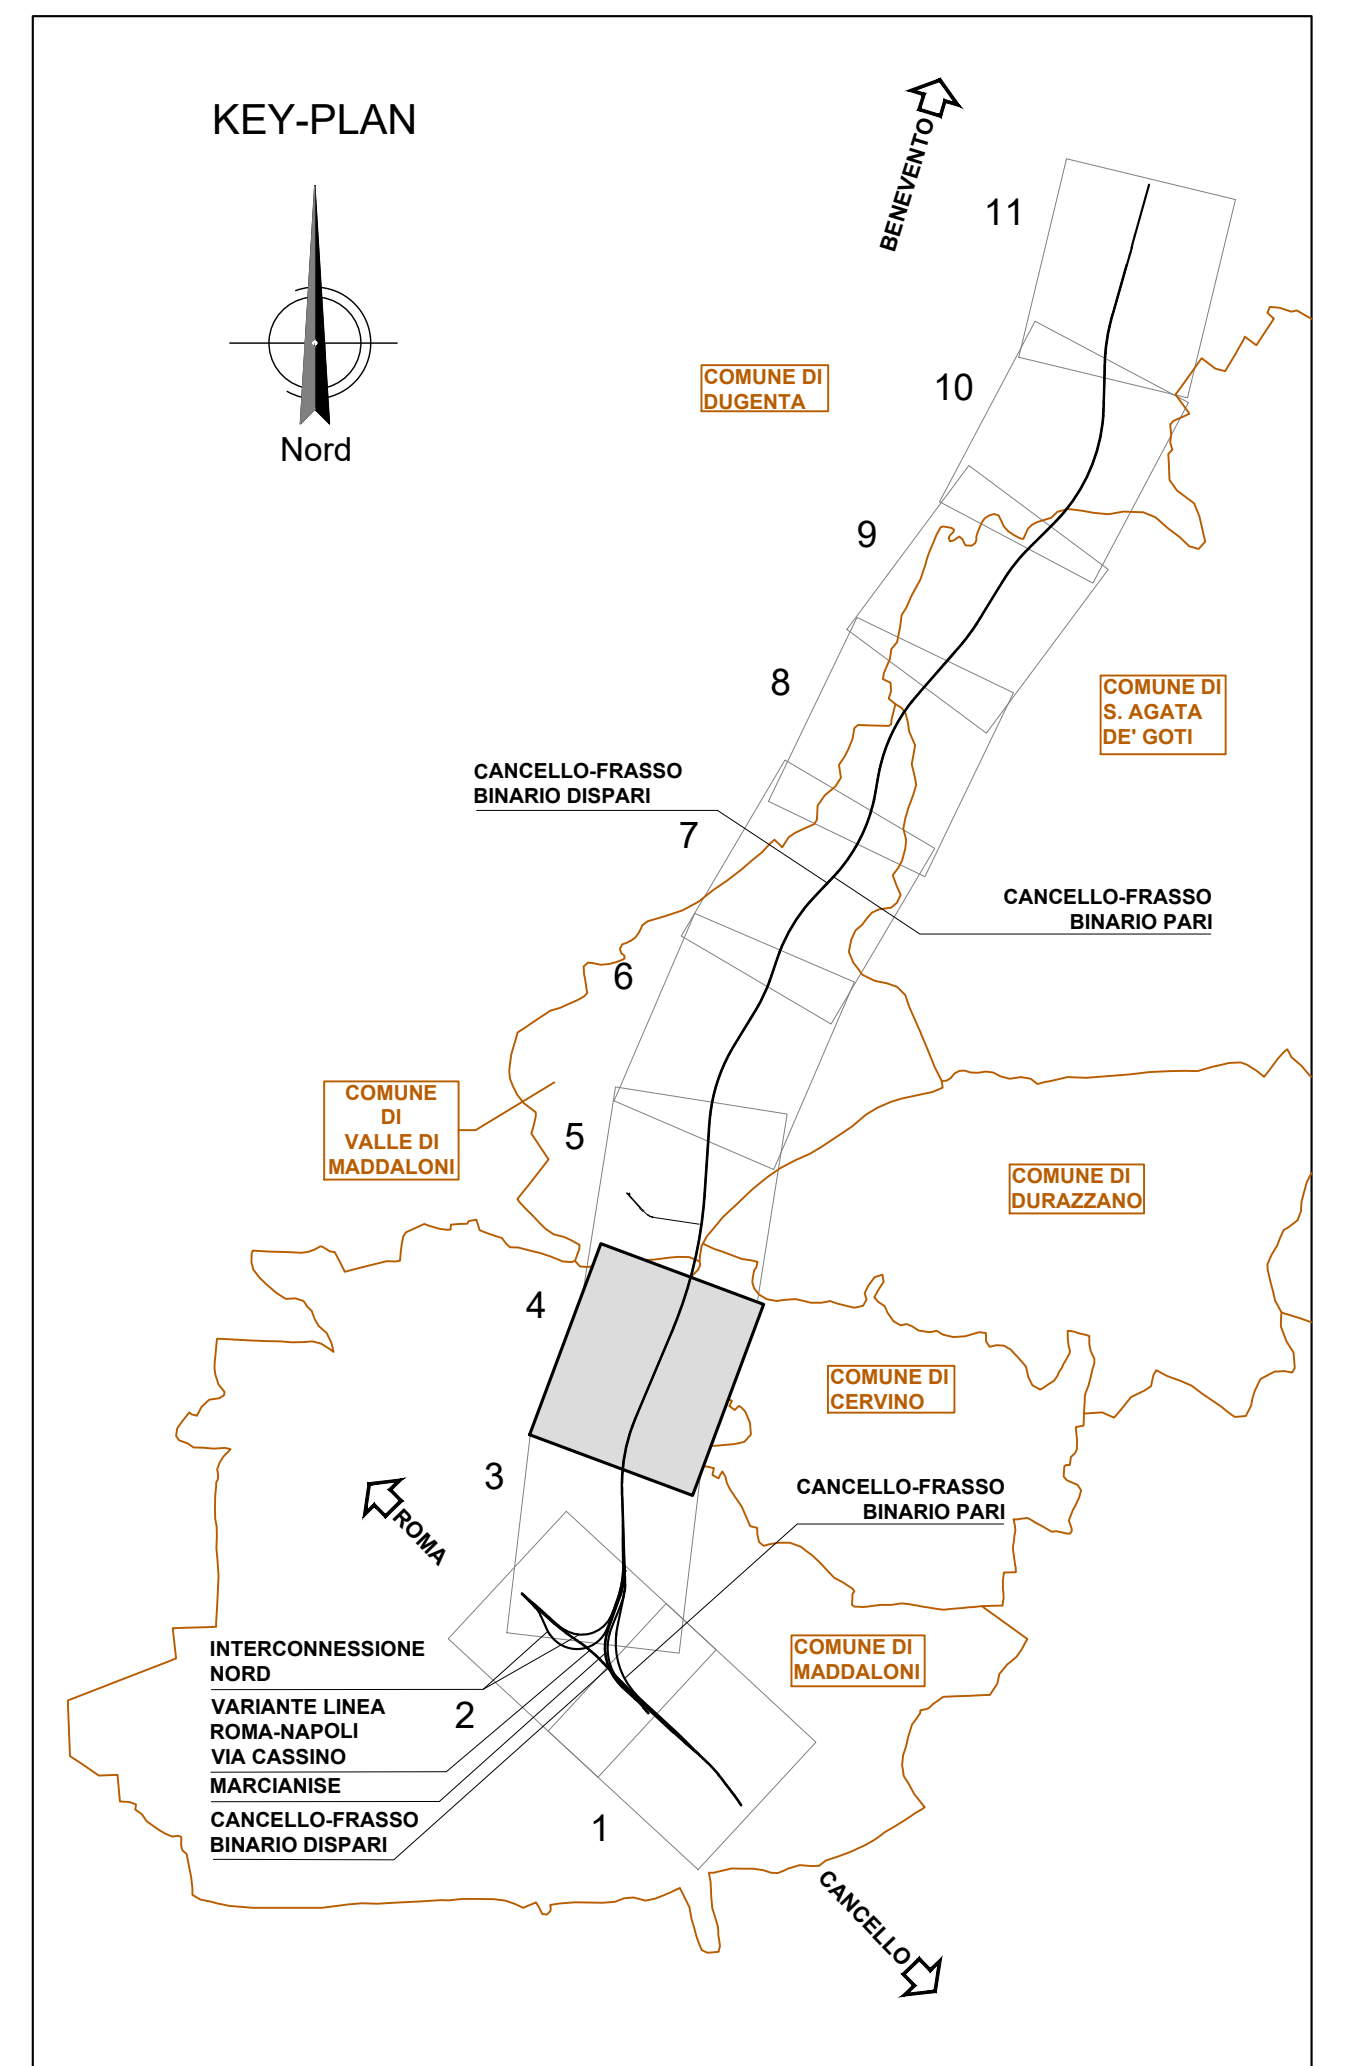

LEGGENDA

PROGETTO	CANTIERI
OPERE IN PROGETTO	AREE DI CANTIERE BASE
OPERE OGGETTO DI ALTRO INTERVENTO	AREE DI CANTIERE OPERATIVO
	AREE DI DEPOSITO TEMPORANEO TERRE
	AREE TECNICHE
VIABILITA'	AREE DI CANTIERE PER ARMAMENTO E TECNOLOGIE
VIABILITA' EXTRAURBANA PRINCIPALE	AREE DI CANTIERE A CURA DI ALTRO APPALTO
VIABILITA' ORDINARIA IMPIEGATA DAI MEZZI DI CANTIERE	AREE DI STOCCAGGIO
VIABILITA' LOCALE E STRADE PODERALI	AREE DI LAVORO
PISTA DI CANTIERE	ACCESSI ALLE AREE DI CANTIERE
	DIREZIONE AVANZAMENTO SCAVO GALLERIE
LINEA FERROVIARIA ESISTENTE	DEMOLIZIONI
ATTRAVERSAMENTI IDRAULICI In corrispondenza di attraversamenti idraulici, se non diversamente specificato nelle tavole delle fasi delle singole opere, prevedere strutture provvisorie di scavalco tipo "Armo"	

COMMITTENTE: RFI GRUPPO FERROVIE DELLO STATO ITALIANE

DIREZIONE LAVORI: ITALFERR GRUPPO FERROVIE DELLO STATO ITALIANE

APPALTATORE: PIZZAROTTI

PROGETTAZIONE: SINTAGMA

PROGETTISTA: Ing. FEDERICO DURASTANTI

DIRETTORE DELLA PROGETTAZIONE: Ing. PIETRO MAZZOLI

PROGETTO ESECUTIVO

ITINERARIO NAPOLI-BARI
RADDOPPIO TRATTA CANCELLO-BENEVENTO
1° LOTTO FUNZIONALE CANCELLO-FRASSO TELESINO E VARIANTE ALLA LINEA ROMA-NAPOLI VIA CASSINO NEL COMUNE MADDALONI

CANTIERIZZAZIONE

Planimetria delle aree di cantiere e della relativa viabilità di accesso - Tav. 4 di 11

APPALTATORE: CONSORZIO CPT IL DIRETTORE TECNICO Geom. C. BRANCHI 10072018	SCALA: 1:2.000								
COMMESSA: IFIN 01 E ZZ P6 CA 00 00 04 A									
LOTTO: 01									
FASE: EZZ									
TIPO DOC.: CA0000									
OPERA/DISCIPLINA: 004									
PROGR.: 004									
REV.: A									
Rev.	Descrizione	Redatto	Data	Verificato	Data	Approvato	Data	Autorizzato	Data
A	Creazione	M.Braca	10/07/2018	F.Durastanti	10/07/2018	F.Mazzoli	10/07/2018	F.Durastanti	10/07/2018

File: IFIN_01.E.ZZ.P6.CA.00.0.0.004.A.dwg n. Elab.: