


Cantiere: C03L2  
 Area: 23.000 mq  
 Opere: Finestra Costruttiva e galleria naturale

Cantiere: CB1L2+AS01L2  
 Area: 23.830 mq

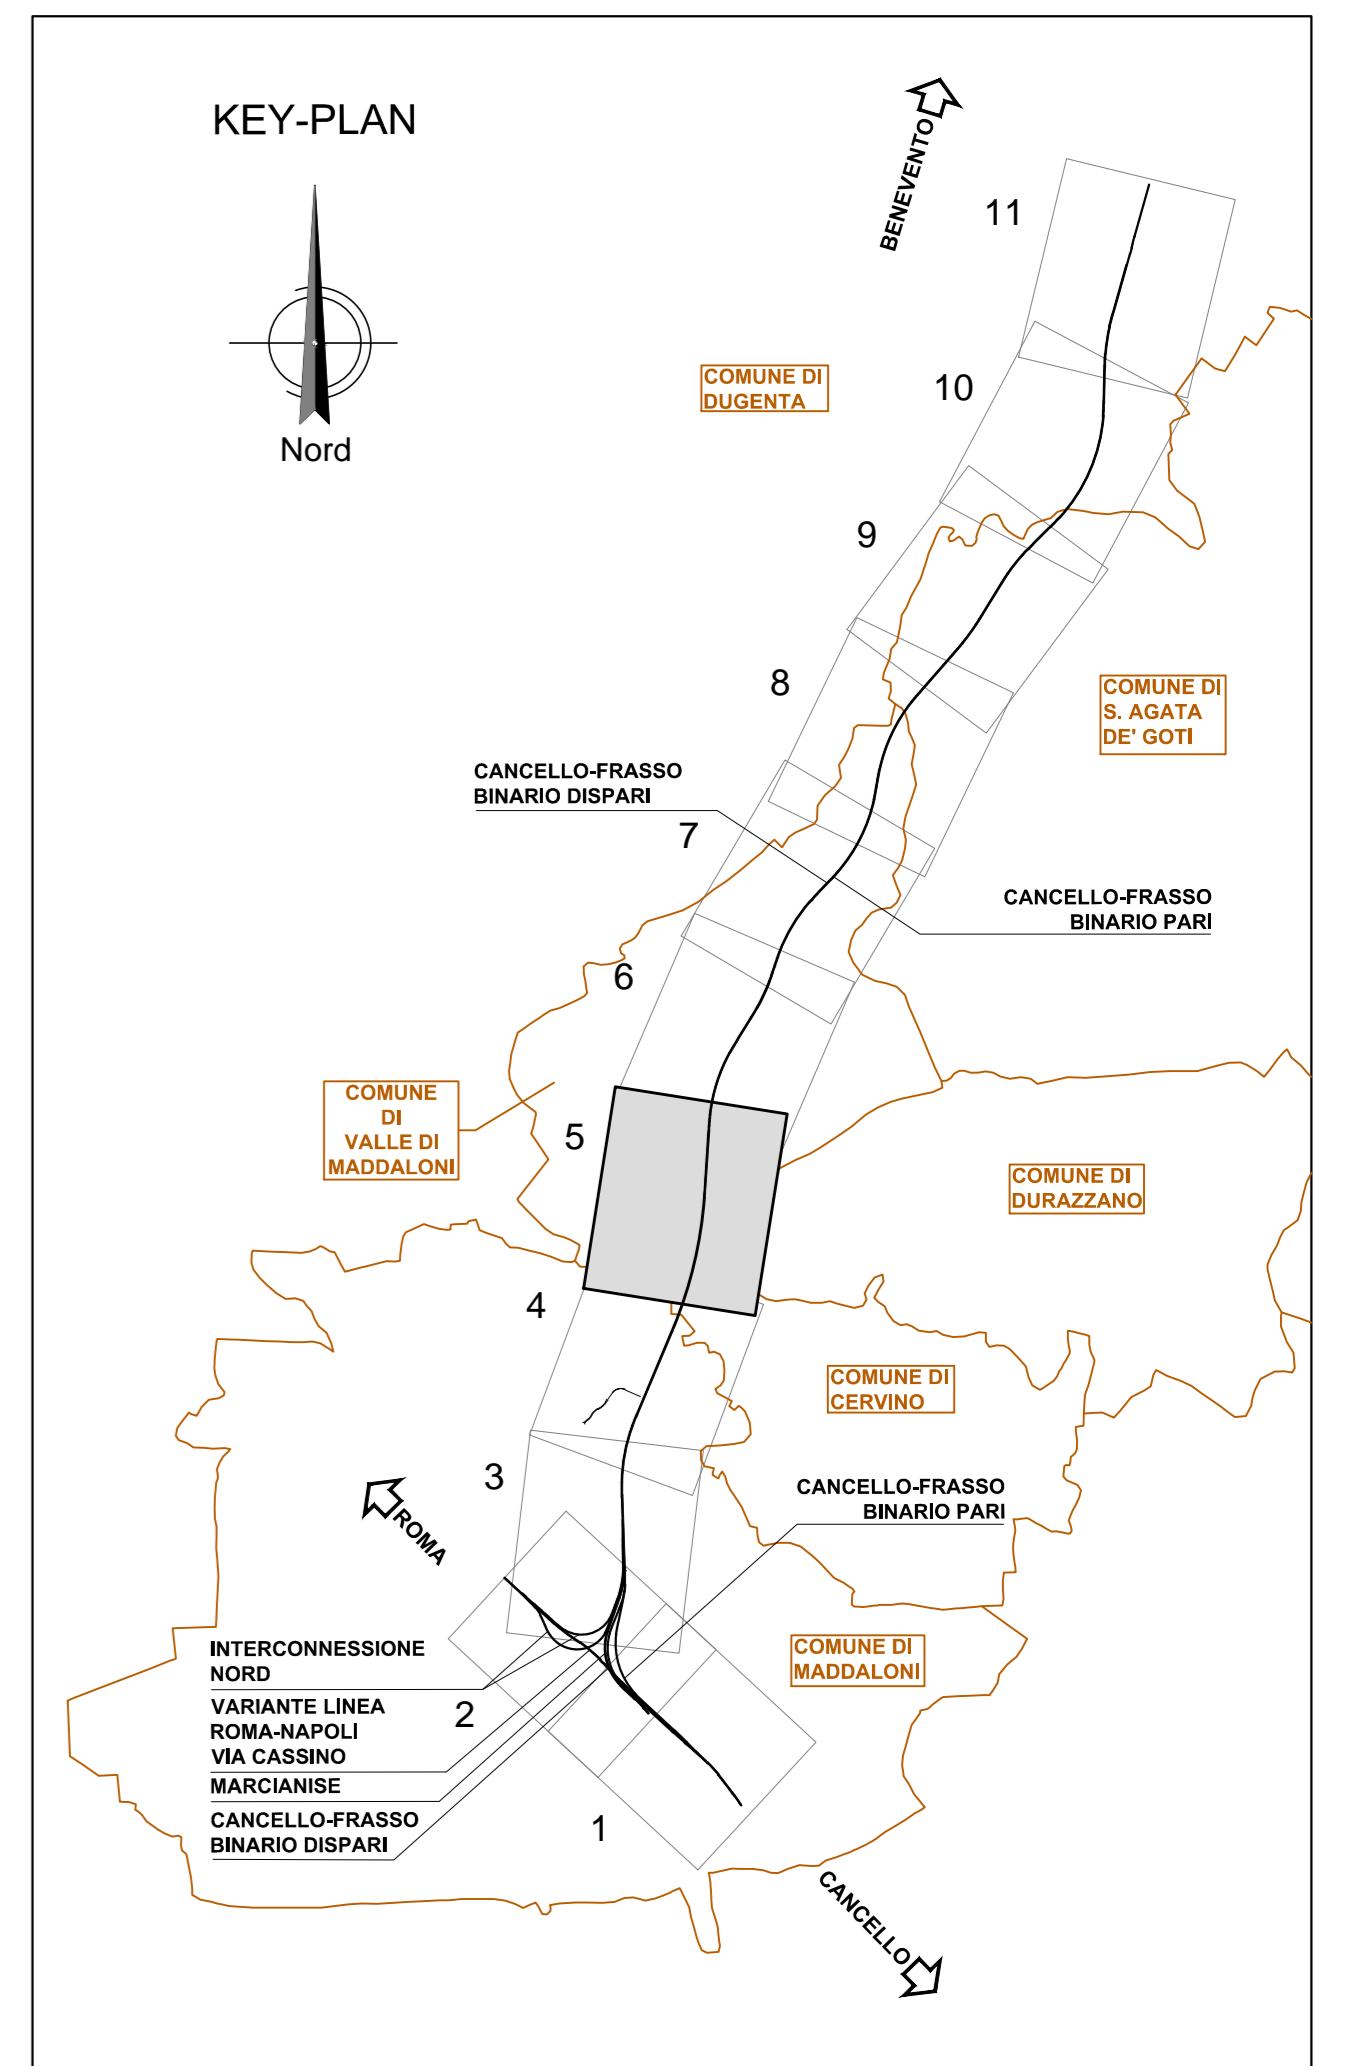

**LEGENDA**

PROGETTO	CANTIERI
OPERE IN PROGETTO	AREE DI CANTIERE BASE
OPERE OGGETTO DI ALTRO INTERVENTO	AREE DI CANTIERE OPERATIVO
	AREE DI DEPOSITO TEMPORANEO TERRE
	AREE TECNICHE
<b>VIABILITA'</b>	AREE DI CANTIERE PER ARMAMENTO E TECNOLOGIE
VIABILITA' EXTRAURBANA PRINCIPALE	AREE DI CANTIERE A CURA DI ALTRO APPALTO
VIABILITA' ORDINARIA IMPIEGATA DAI MEZZI DI CANTIERE	AREE DI STOCCAGGIO
VIABILITA' LOCALE E STRADE PODERALI	AREE DI LAVORO
PISTA DI CANTIERE	ACCESSI ALLE AREE DI CANTIERE
	DIREZIONE AVANZAMENTO SCAVO GALLERIE
LINEA FERROVIARIA ESISTENTE	DEMOLIZIONI
ATTRAVERSAMENTI IDRAULICI In corrispondenza di attraversamenti idraulici, se non diversamente specificato nelle tavole delle fasi delle singole opere, prevedere strutture provvisorie di scavalco tipo "Armo"	

COMMITTENTE: **RFI** INFRASTRUTTURE FERROVIARIE ITALIANE  
 GRUPPO FERROVIE DELLO STATO ITALIANE

DIREZIONE LAVORI: **ITALFERR**  
 GRUPPO FERROVIE DELLO STATO ITALIANE

APPALTATORE: **CONSORZIO CFT**  
**PIZZAROTTI**

PROGETTAZIONE: **Sintagma** **INTERFER**

PROGETTISTA: Ing. FEDERICO DURASTANTI

DIRETTORE DELLA PROGETTAZIONE: Ing. PIETRO MAZZOLI  
 Responsabile integrazione fra le varie prestazioni specialistiche

**PROGETTO ESECUTIVO**

**ITINERARIO NAPOLI-BARI**  
**RADDOPPIO TRATTA CANCELLO-BENEVENTO**  
**1° LOTTO FUNZIONALE CANCELLO-FRASSO TELESINO E VARIANTE ALLA LINEA ROMA-NAPOLI VIA CASSINO NEL COMUNE MADDALONI**

CANTIERIZZAZIONE

Planimetria delle aree di cantiere e della relativa viabilità di accesso - Tav. 5 di 11

APPALTATORE		CONSORZIO CFT E DIRETTORE TECNICO Geom. C. BLANCHI 1801/2019		SCALA:	1:2.000			
COMMESSA	LOTTO	FASE	ENTE	TIPO DOC.	OPERA/DISCIPLINA	PROGR.	REV.	
IFIN	01	EZZ	PP6	CA	0000	005	B	
Rev.	Descrizione	Redatto	Data	Verificato	Data	Approvato	Data	Autorizzato Data
A	Elaborazione	M. Blasi	18/01/2019	F. Durastanti	18/01/2019	F. Mazzoli	18/01/2019	F. Durastanti
B	Aggiornamento progettuale	M. Blasi	18/01/2019	F. Durastanti	18/01/2019	F. Mazzoli	18/01/2019	

File: IFIN.0.1.E.ZZ.P6.CA.00.0.005.B.dwg n. Elab.: 18/01/2019