


Area: DT03 - L2  
Superficie: 17.000 mq

**LEGENDA:**  
 VIADOTTO V106 - SAN MICHELE:  
 VIABILITA' ESISTENTE  
 INTERRUZIONE STRADALE DEFINITIVA  
 NUOVA SEDE STRADALE POST OPERA  
 PISTA DI CANTIERE



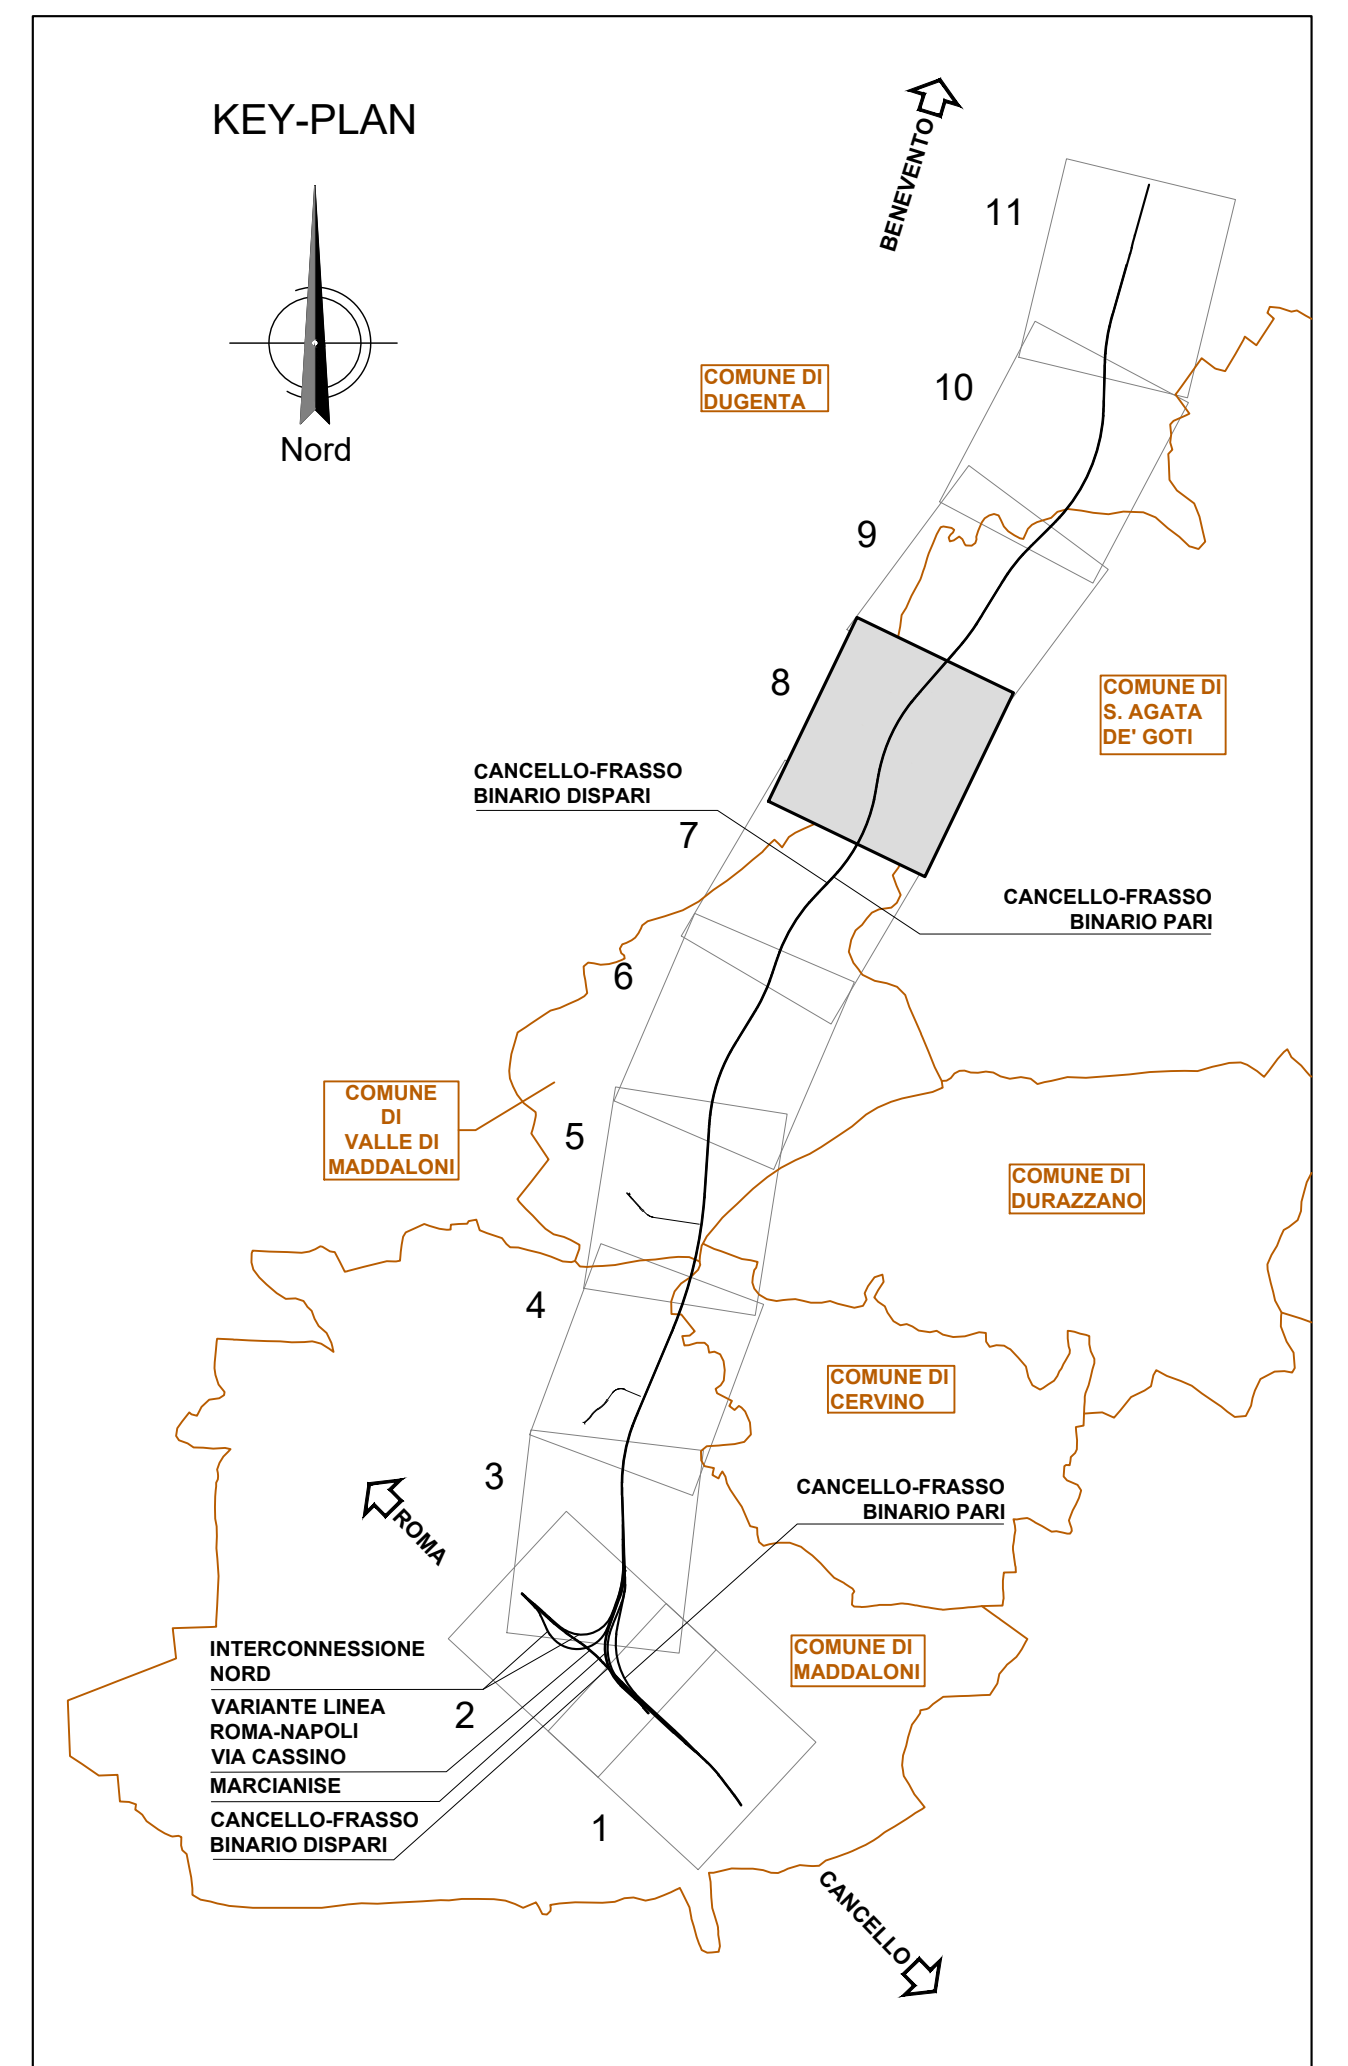


**LEGENDA**

PROGETTO	CANTIERI
OPERE IN PROGETTO	AREE DI CANTIERE BASE
OPERE OGGETTO DI ALTRO INTERVENTO	AREE DI CANTIERE OPERATIVO
	AREE DI DEPOSITO TEMPORANEO TERRE
	AREE TECNICHE
VIABILITA'	AREE DI CANTIERE PER ARMAMENTO E TECNOLOGIE
VIABILITA' EXTRAURBANA PRINCIPALE	AREE DI CANTIERE A CURA DI ALTRO APPALTO
VIABILITA' ORDINARIA IMPIEGATA DAI MEZZI DI CANTIERE	AREE DI STOCCAGGIO
VIABILITA' LOCALE E STRADE PODERALI	AREE DI LAVORO
PISTA DI CANTIERE	ACCESSI ALLE AREE DI CANTIERE
	DIREZIONE AVANZAMENTO SCAVO GALLERIE
	DEMOLIZIONI

N.B. LA PISTA DI CANTIERE E LE AREE DI LAVORO SI ADEGUERANNO IN CORSO D'OPERA ALLA PIANTA DEMOLIZIONI COME DA PROGETTO.

ATTRAVERSAMENTI IDRAULICI: In corrispondenza di attraversamenti idraulici, se non diversamente specificato nelle tavole delle fasi delle singole opere, prevedere strutture provvisorie di scavalco tipo "Armo".

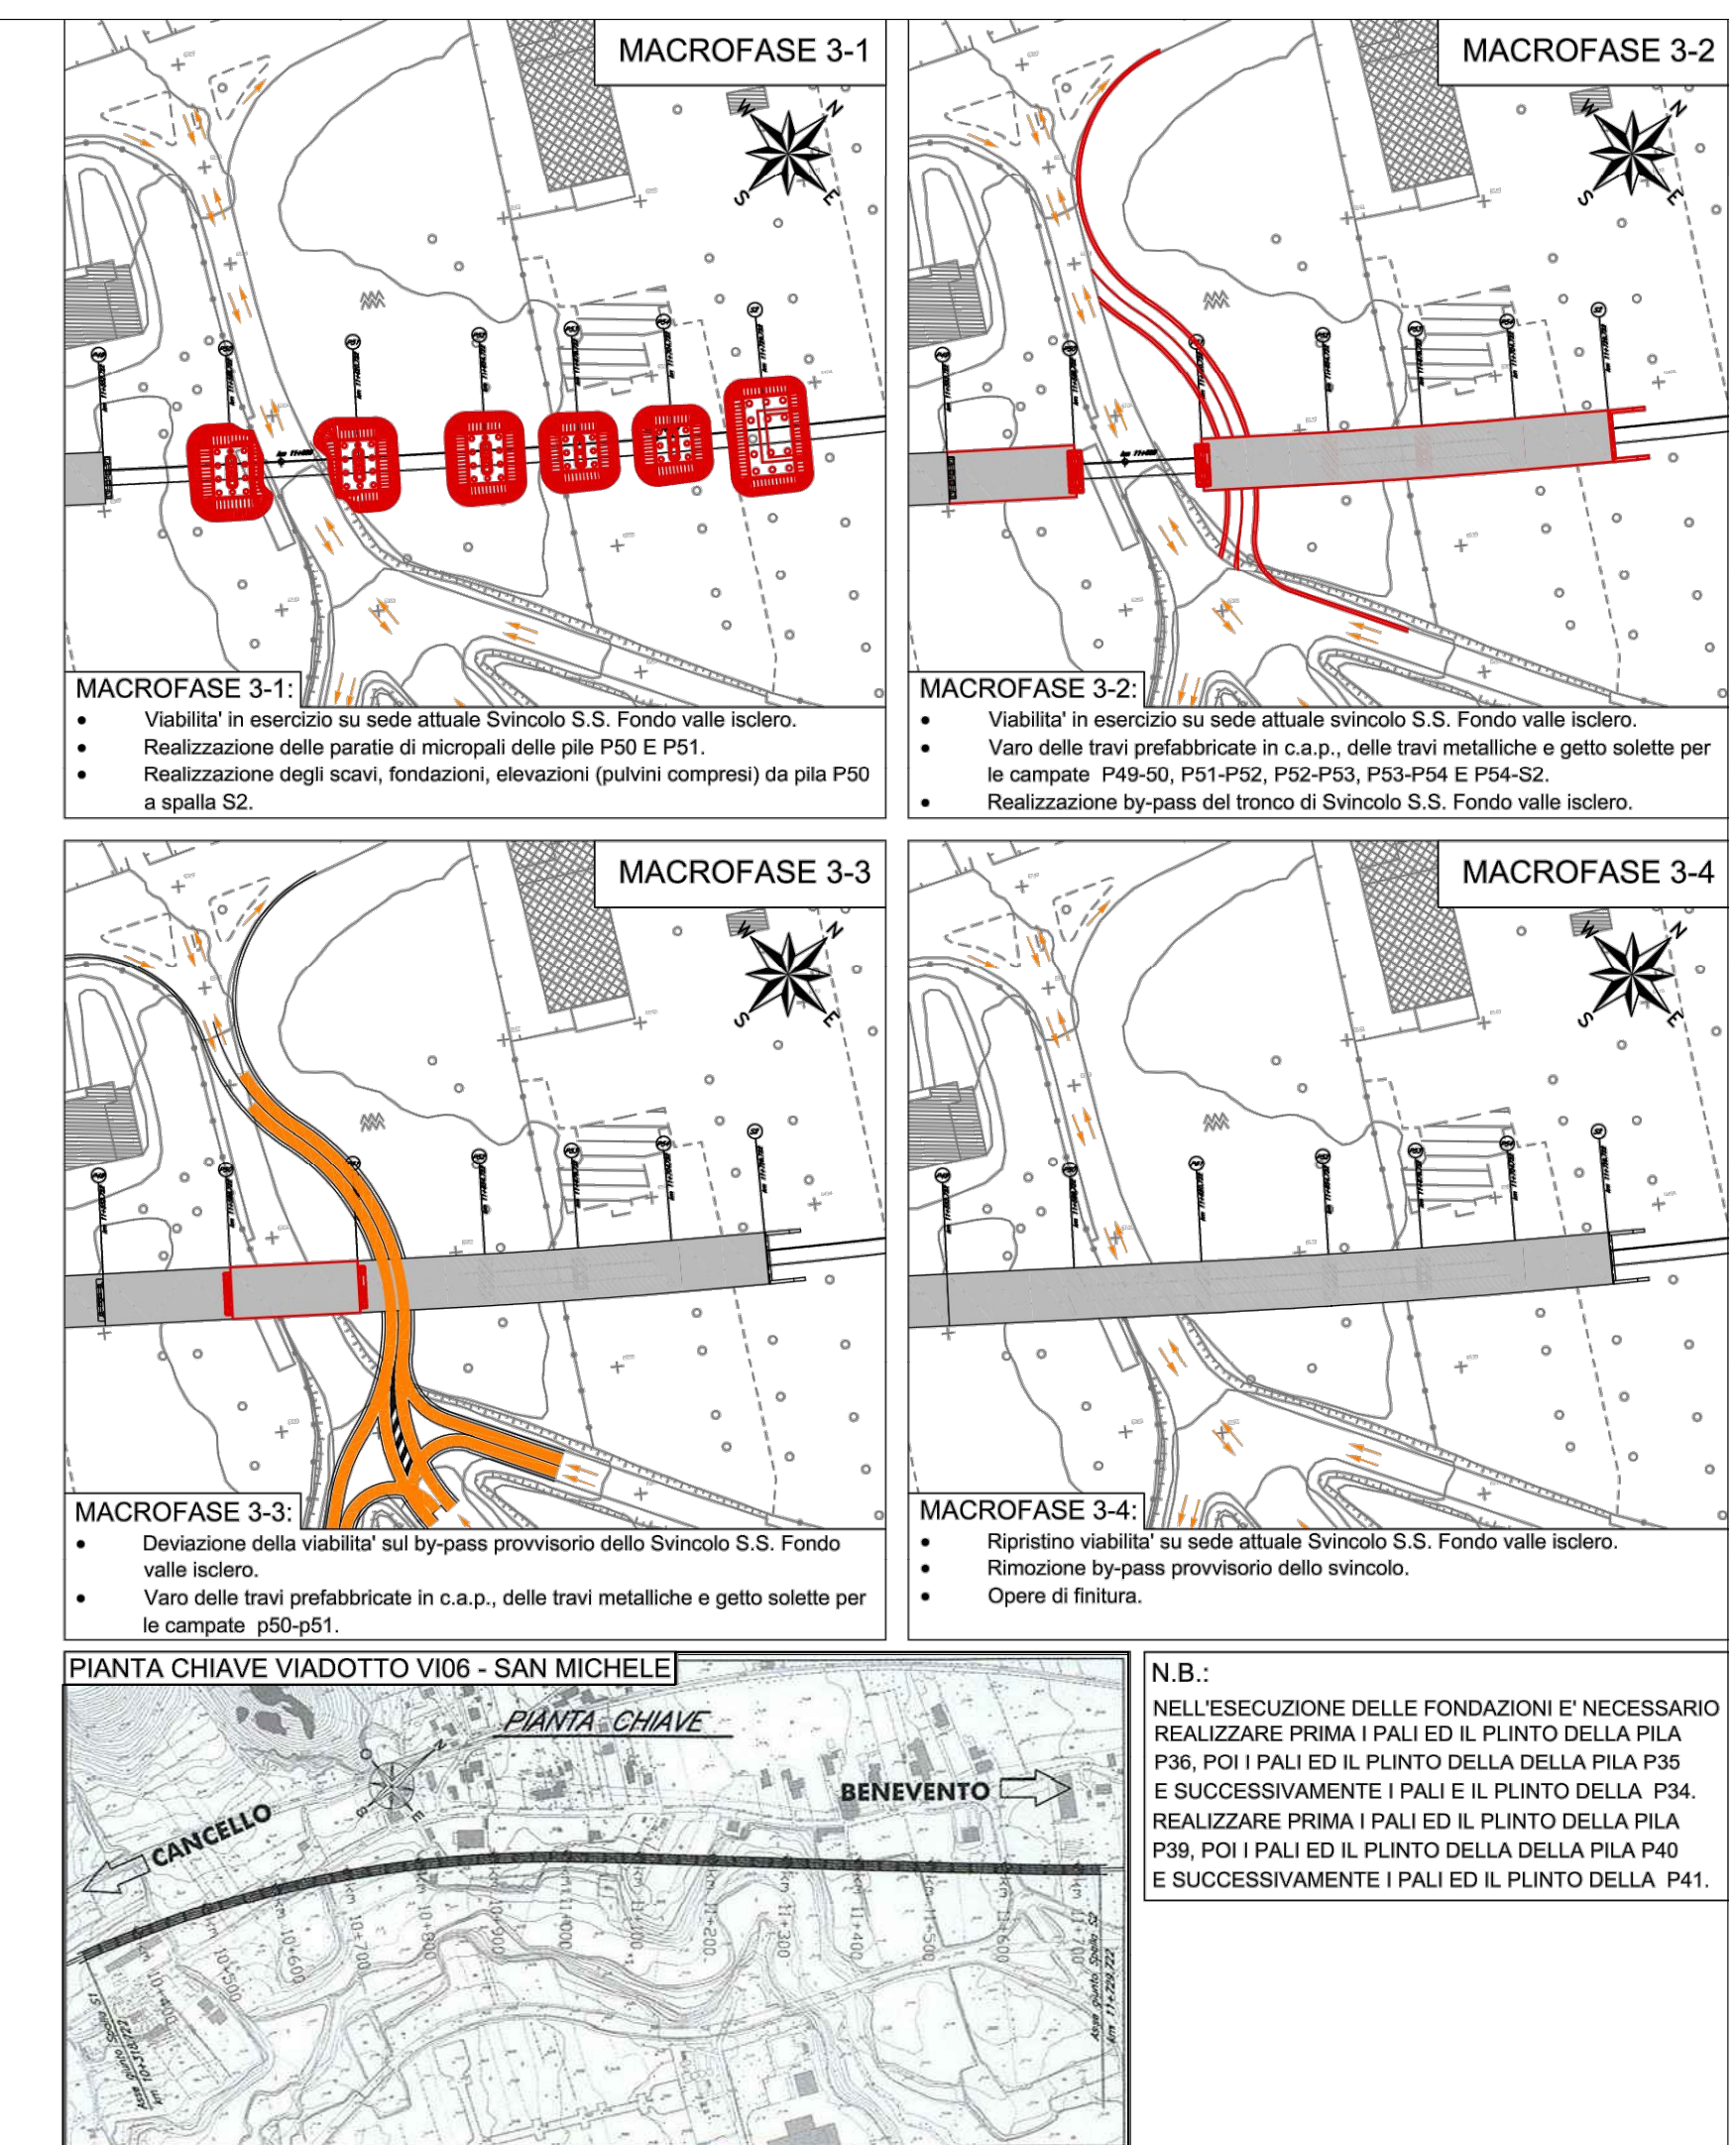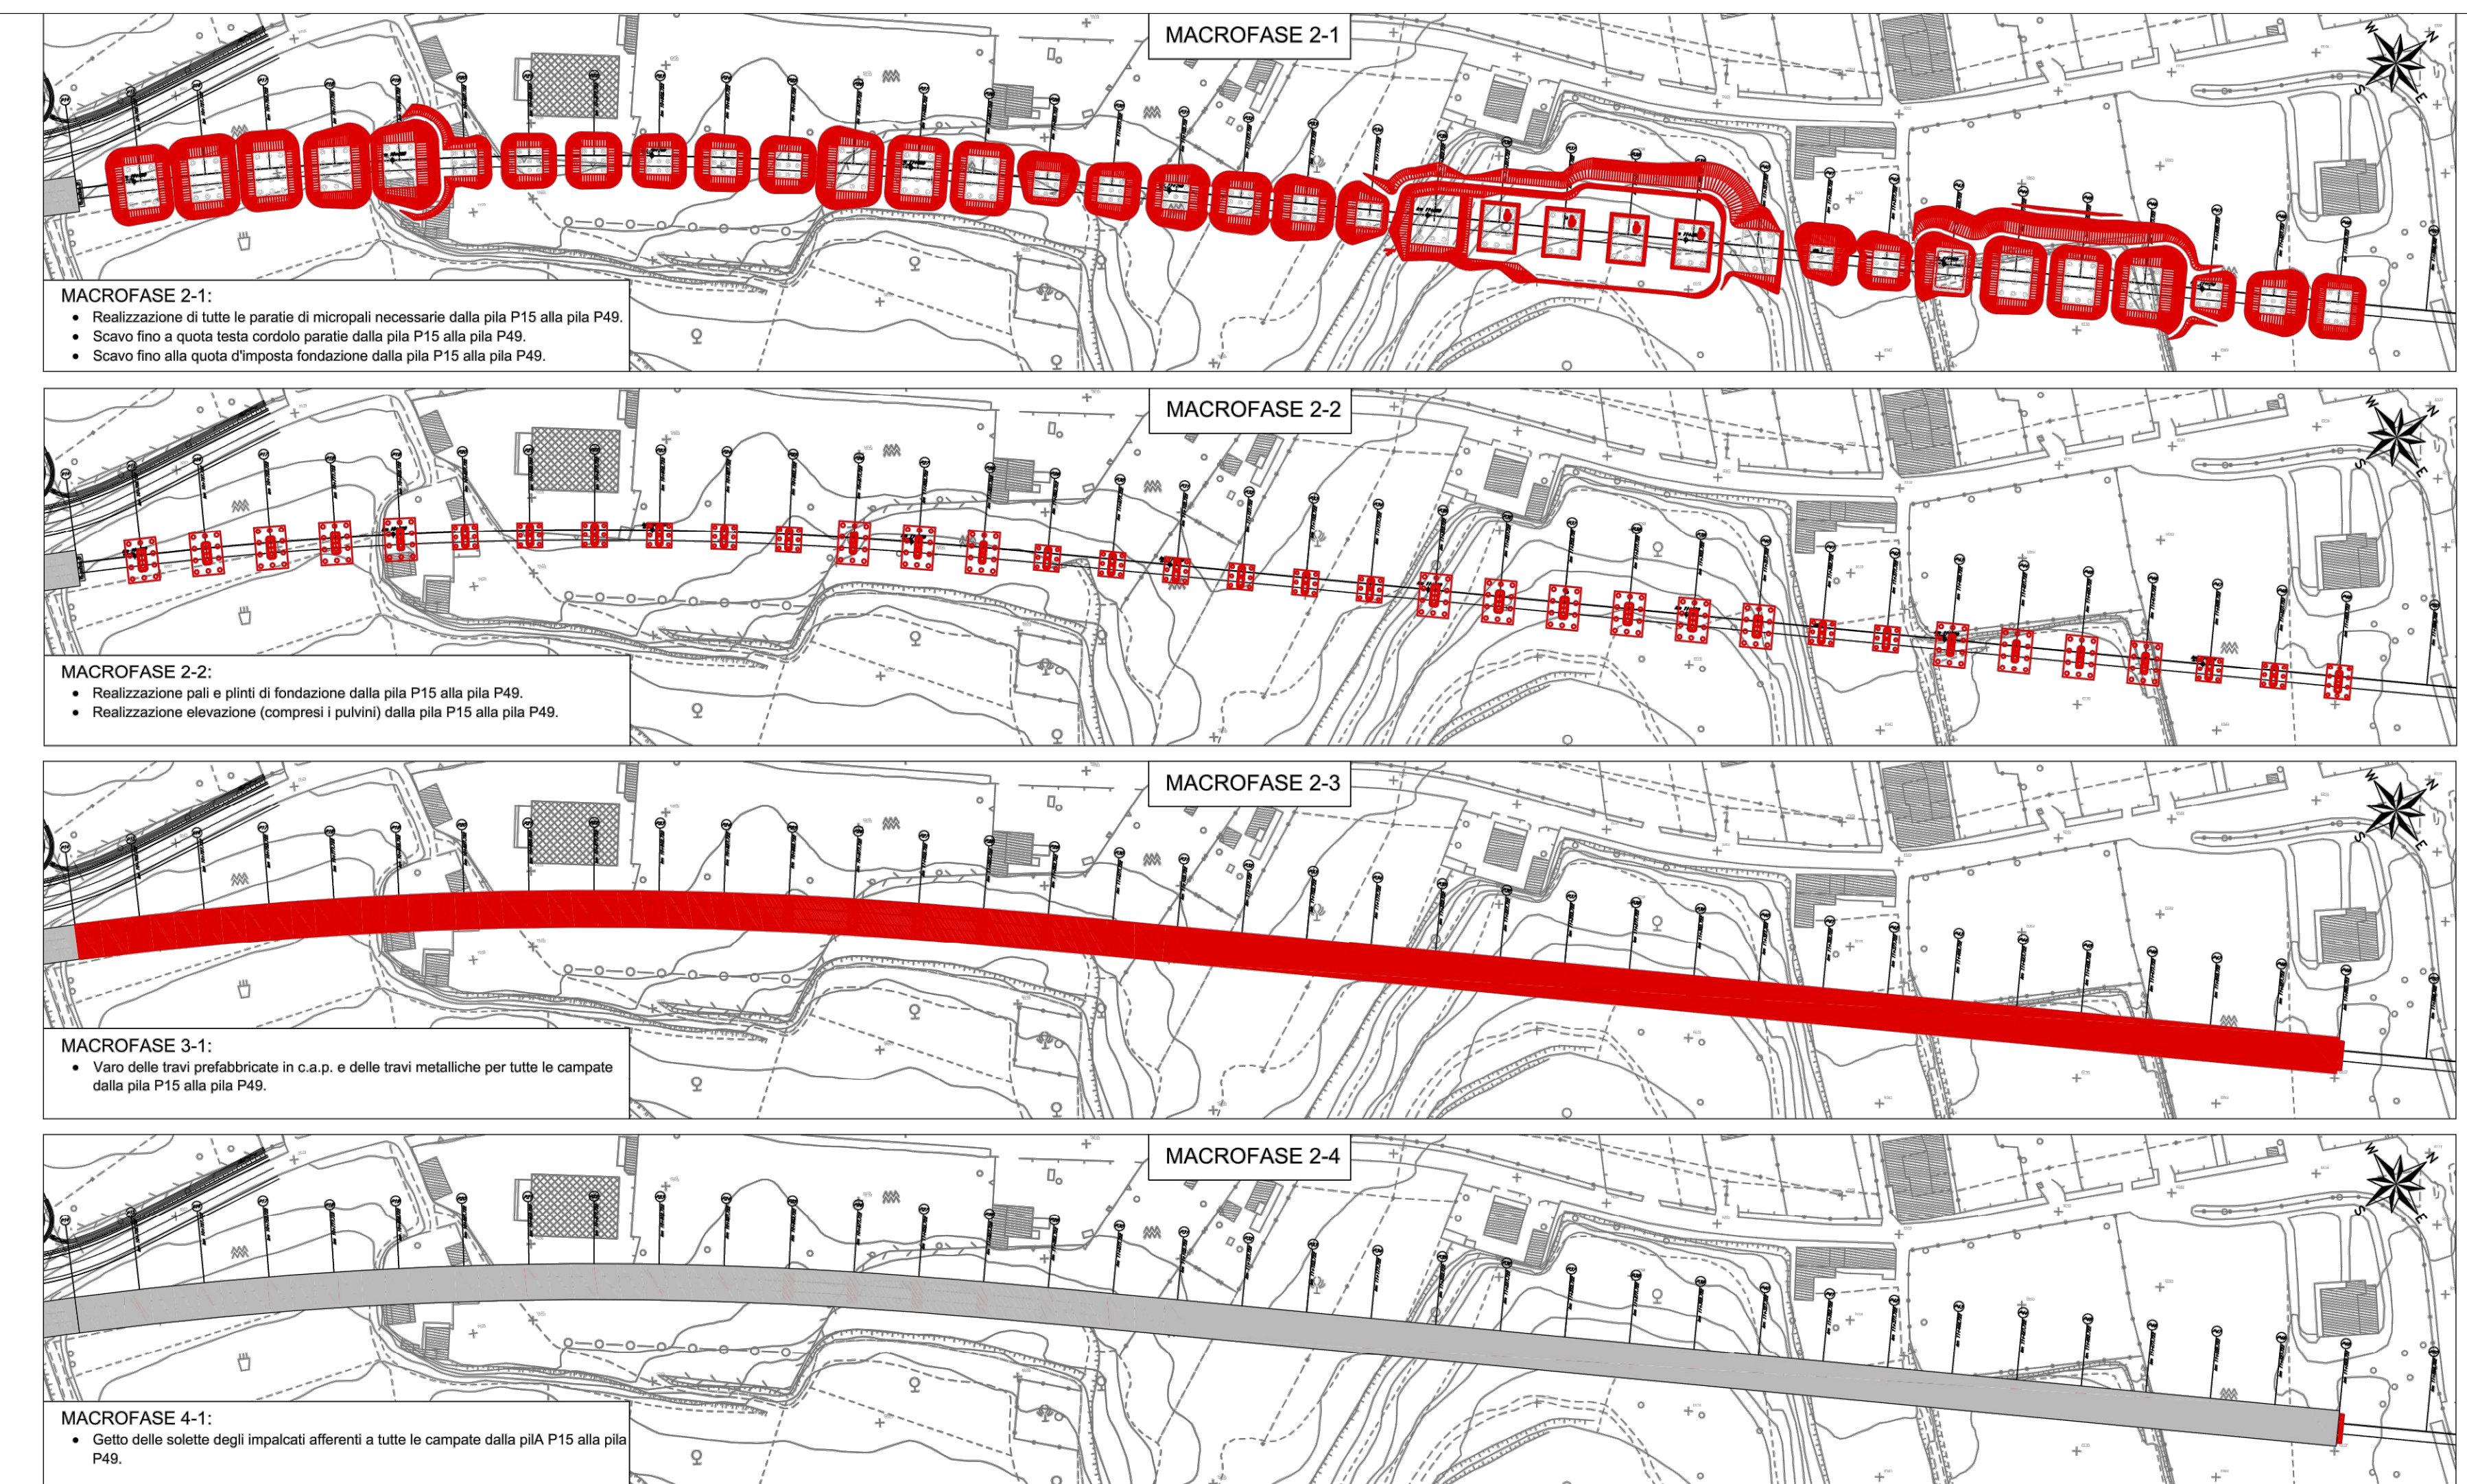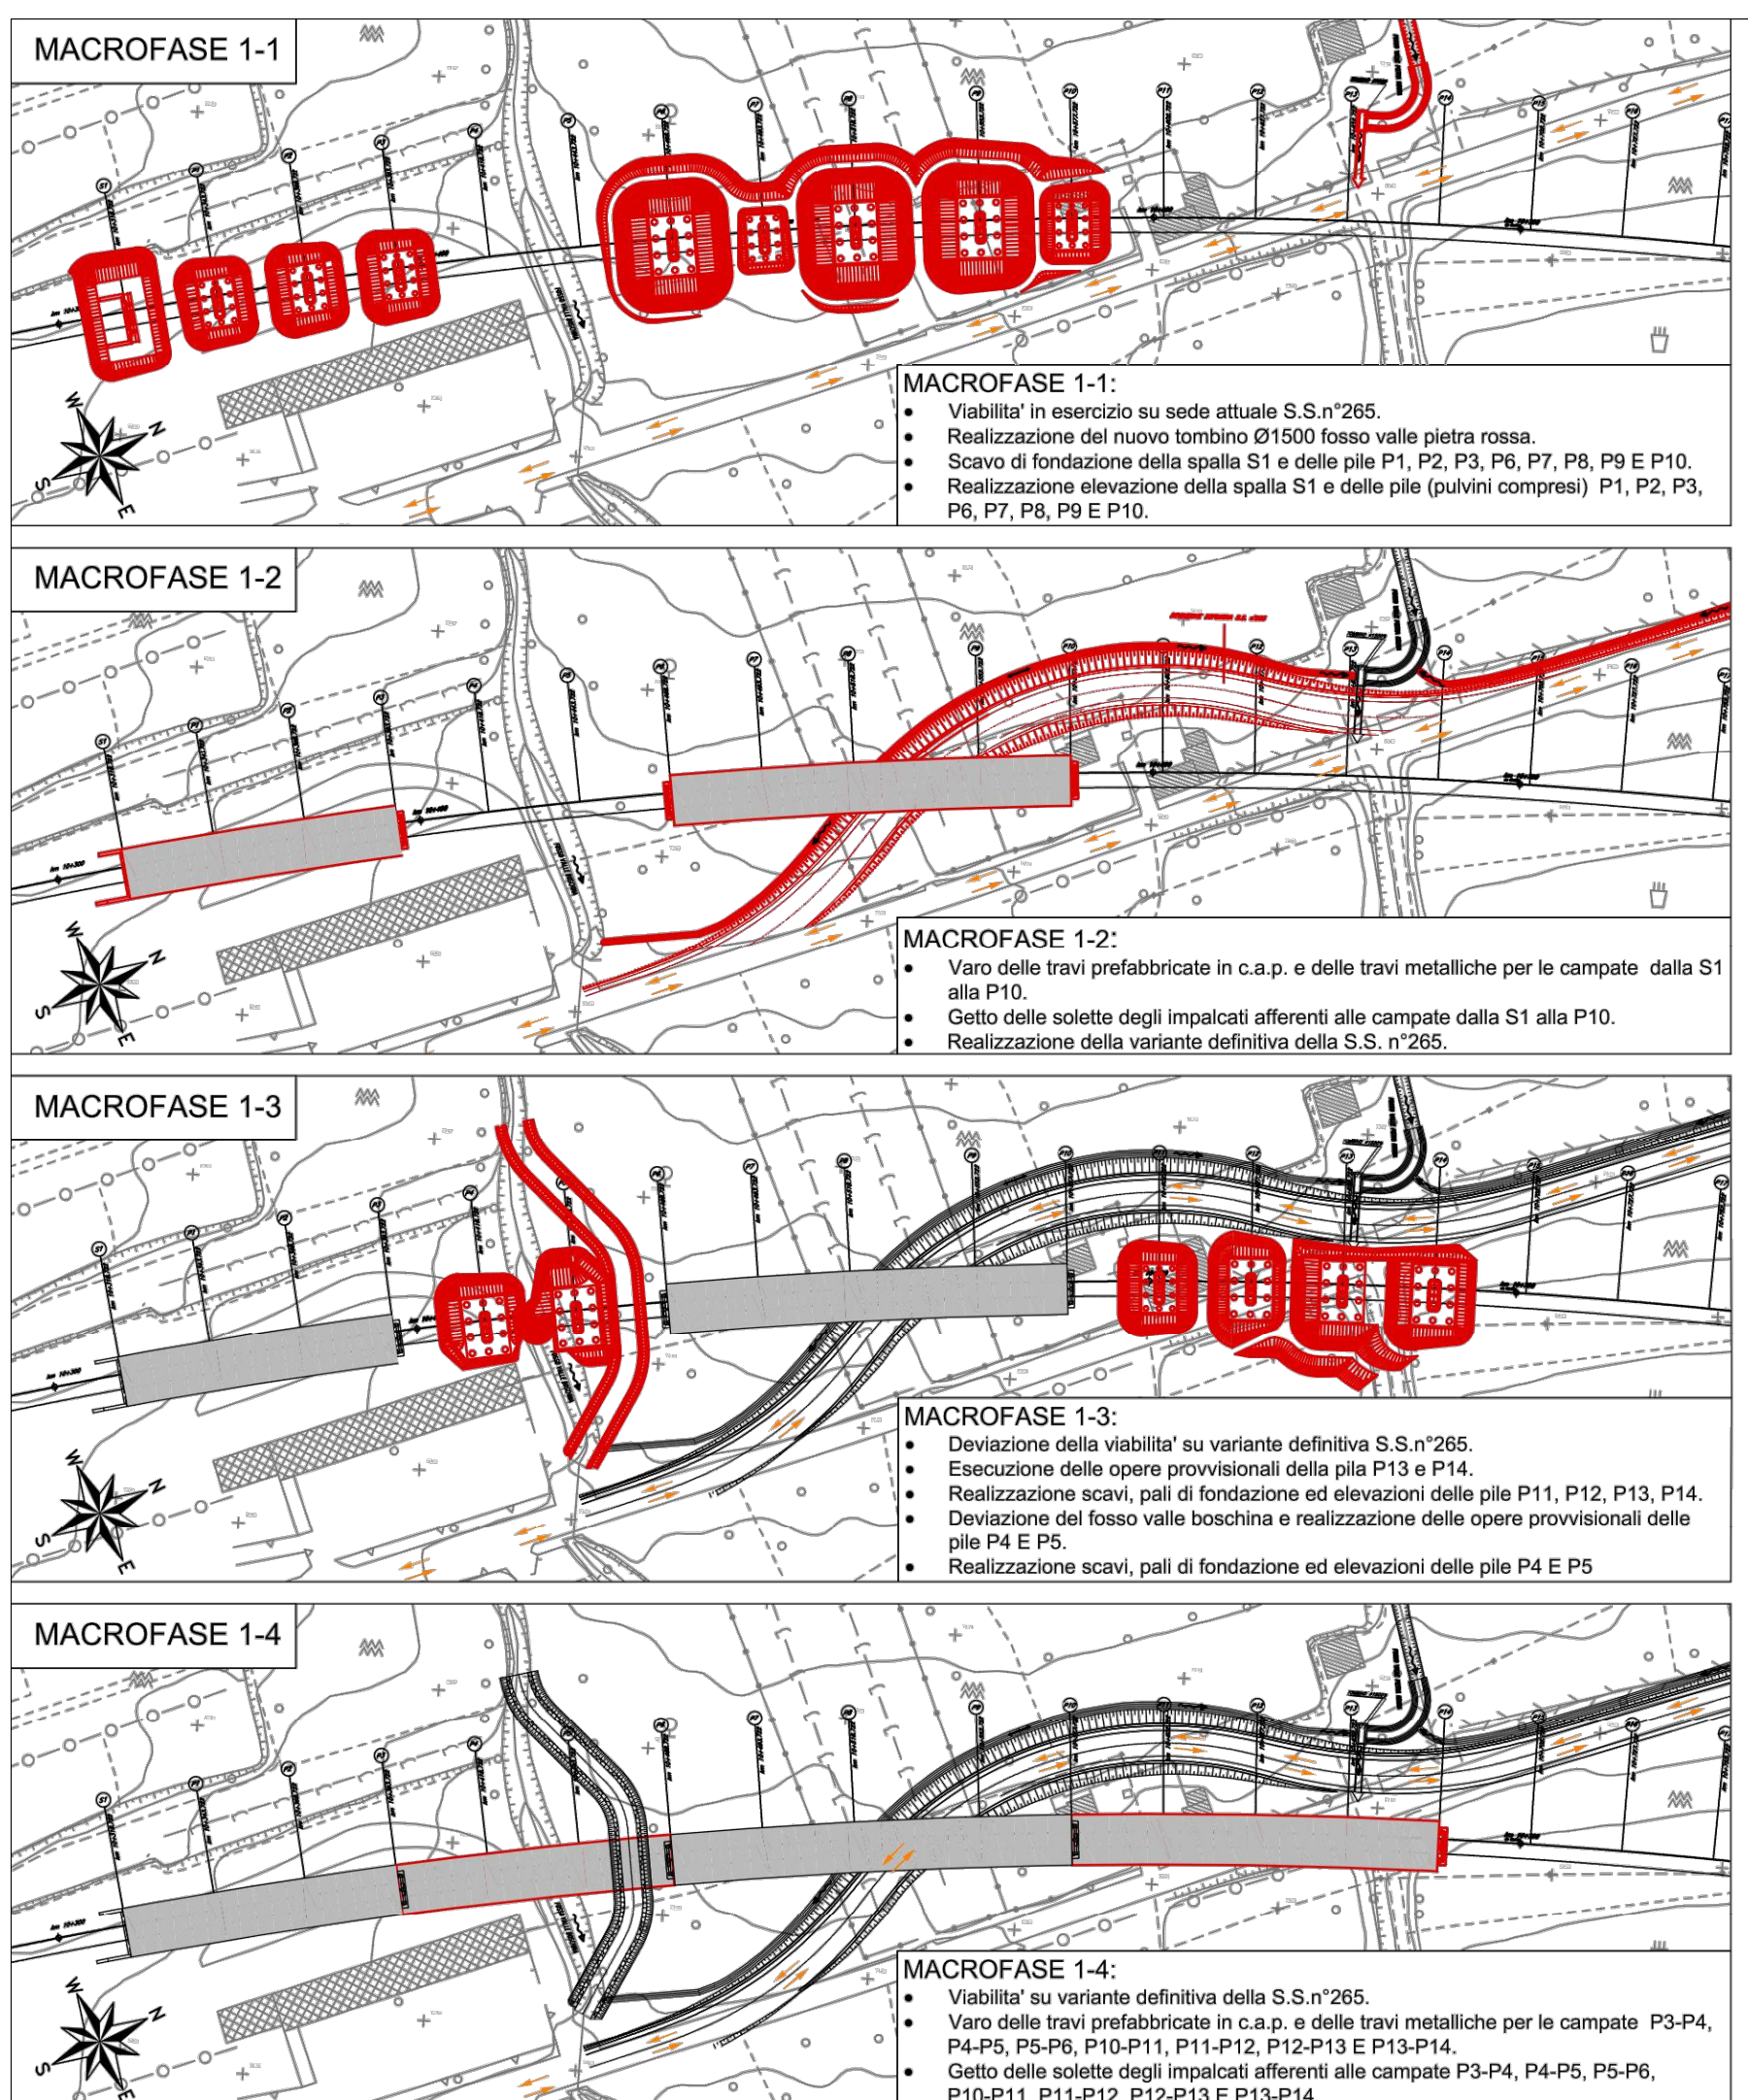

COMMITTENTE: RFI - FERROVIARIA ITALIANA - GRUPPO FERROVIE DELLO STATO ITALIANE

DIREZIONE LAVORI: ITALFERR - GRUPPO FERROVIE DELLO STATO ITALIANE

APPALTATORE: CONSORZIO CFT - PIZZAROTTI

PROGETTAZIONE: PIZZAROTTI / Sintagma / INTERBA

PROGETTISTA: Ing. FEDERICO DURASTANTI

DIRETTORE DELLA PROGETTAZIONE: Ing. PIETRO MAZZOLI

**PROGETTO ESECUTIVO**

**ITINERARIO NAPOLI-BARI RADDOPPIO TRATTA CANCELLO-BENEVENTO I° LOTTO FUNZIONALE CANCELLO-FRASSO TELESINO E VARIANTE ALLA LINEA ROMA-NAPOLI VIA CASSINO NEL COMUNE MADDALONI**

CANTIERIZZAZIONE

Planimetria delle aree di cantiere e della relativa viabilità di accesso - Tav. 8 di 11

APPALTATORE: CONSORZIO CFT - PIZZAROTTI

SCALA: 1:2.000

COMMESSA: LOTTO FASE ENTE TIPO DOC. OPERA/DISCIPLINA PROG. REV.

IFIN 01 EZZ P6 CA0000 008 A

Rev.	Descrizione	Redatto	Data	Verificato	Data	Approvato	Data	Autorizzato Data
A	Emissione	M.Bava	10/07/2018	F. Durastanti	10/07/2018	F. Mazzoli	10/07/2018	F. Durastanti

File: IFIN\_01\_EZZ\_P6\_CA\_00\_0\_0\_008\_A.dwg n. Elab.: 10/07/2018