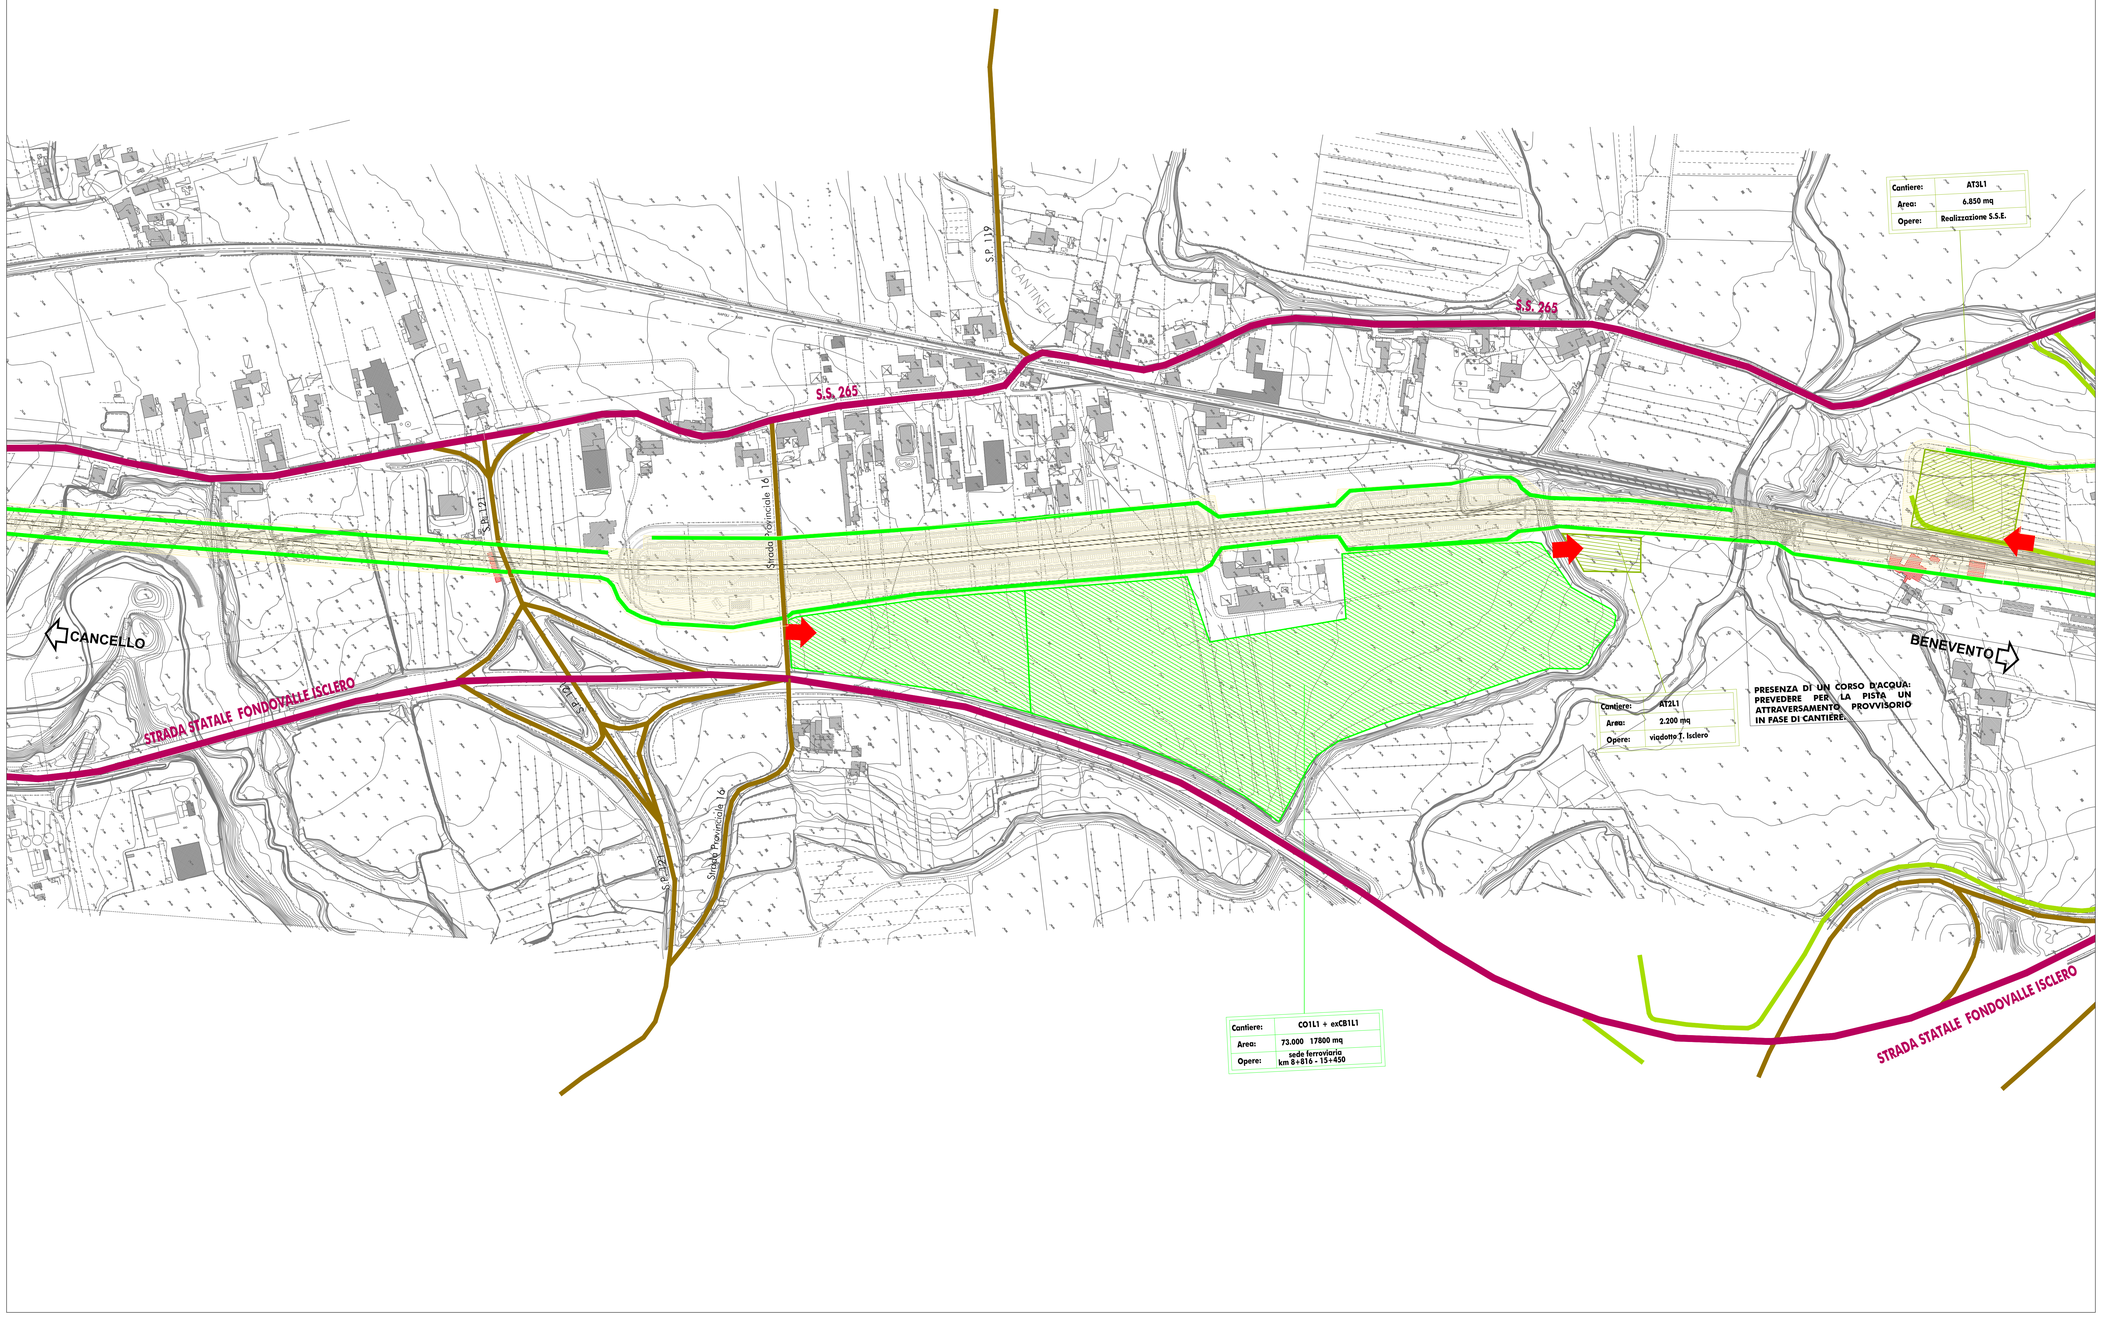

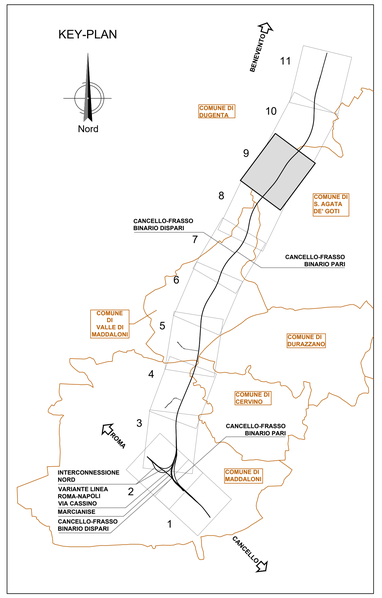

LEGENDA

PROGETTO

- OPERE IN PROGETTO
- OPERE OGGETTO DI ALTRO INTERVENTO

VIABILITA'

- VIABILITA' EXTRAURBANA PRINCIPALE
- VIABILITA' ORDINARIA IMPIEGATA DAI MEZZI DI CANTIERE
- VIABILITA' LOCALE E STRADE PODERALI
- PISTA DI CANTIERE

N.B. LA PISTA DI CANTIERE E LE AREE DI LAVORO SI ADEGUERANNO IN CORSO D'OPERA ALLA PIANTA DEMOLIZIONI COME DA PROGETTO.

- LINEA FERROVIARIA ESISTENTE
- ATTRAVERSAMENTI IDRAULICI In corrispondenza di attraversamenti idraulici, se non diversamente specificato nelle tavole delle fasi delle singole opere, prevedere strutture provvisionali di scavalco tipo "Armco"

CANTIERI

- AREE DI CANTIERE BASE
- AREE DI CANTIERE OPERATIVO
- AREE DI DEPOSITO TEMPORANEO TERRE
- AREE TECNICHE
- AREE DI CANTIERE PER ARMAMENTO E TECNOLOGIE
- AREE DI CANTIERE A CURA DI ALTRO APPALTO
- AREE DI STOCCAGGIO
- AREE DI LAVORO
- ACCESSI ALLE AREE DI CANTIERE
- DIREZIONE AVANZAMENTO SCAVO GALLERIE
- DEMOLIZIONI

COMMITTENTE: RFI Rete Ferroviaria Italiana – Gruppo Ferrovie dello Stato Italiane

DIREZIONE LAVORI: ITALFERR – Gruppo Ferrovie dello Stato Italiane

APPALTATORE: Consorzio CFT – Pizzarotti

PROGETTAZIONE:	PROGETTISTA:	DIRETTORE DELLA PROGETTAZIONE:
RAGGRUPPAMENTO TEMPORANEO PROGETTISTI: Pizzarotti, Sintagma, Integra	Ing. FEDERICO DURASTANTI	Ing. PIETRO MAZZOLI Responsabile integrazione fra le varie prestazioni specialistiche

PROGETTO ESECUTIVO

ITINERARIO NAPOLI-BARI
RADDOPPIO TRATTA CANCELLO-BENEVENTO
I° LOTTO FUNZIONALE CANCELLO-FRASSO TELESINO E VARIANTE ALLA LINEA ROMA-NAPOLI VIA CASSINO NEL COMUNE MADDALONI

CANTIERIZZAZIONE

Planimetria delle aree di cantiere e della relativa viabilità di accesso - Tav. 9 di 11

APPALTATORE	SCALA:
CONSORZIO CFT IL DIRETTORE TECNICO Geom. C. BIANCHI 10/07/2018	1:2.000

COMMESSA	LOTTO	FASE	ENTE	TIPO DOC.	OPERA/DISCIPLINA	PROGR.	REV.
I F 1 N	0 1	E	Z Z	P 6	C A 0 0 0 0	0 0 9	A

Rev.	Descrizione	Redatto	Data	Verificato	Data	Approvato	Data	Autorizzato Data
A	Emissione	M.Botta	10/07/2018	F.Durastanti	10/07/2018	P.Mazzoli	10/07/2018	F.Durastanti 10/07/2018

File: IF1N.0.1.E.ZZ.P6.CA.00.0.0.009.A.dwg — n. Elab.: