





PLANIMETRIA GENERALE  
Scala 1:1000

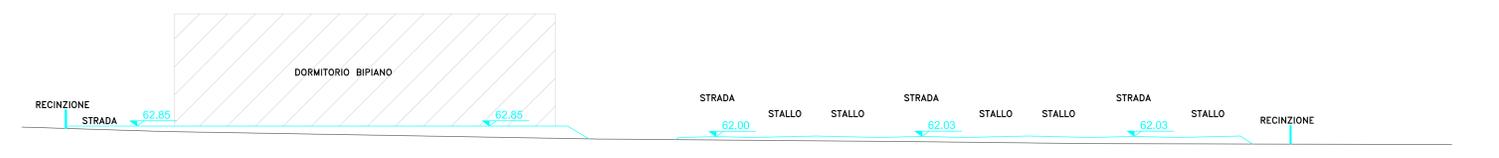


SEZIONE K-K Scala 1:200



SEZIONE Y-Y Scala 1:200

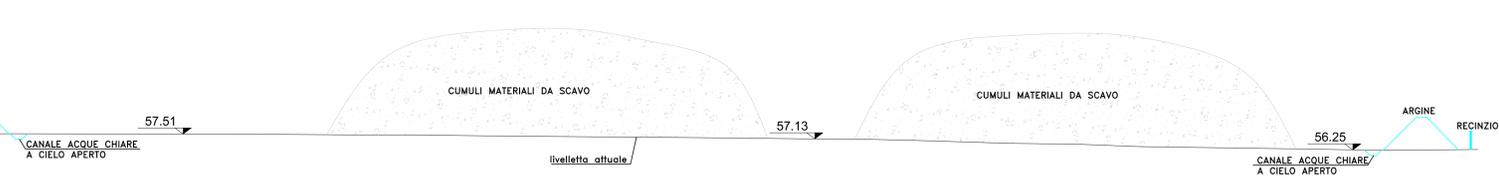

SEZIONE X-X Scala 1:200

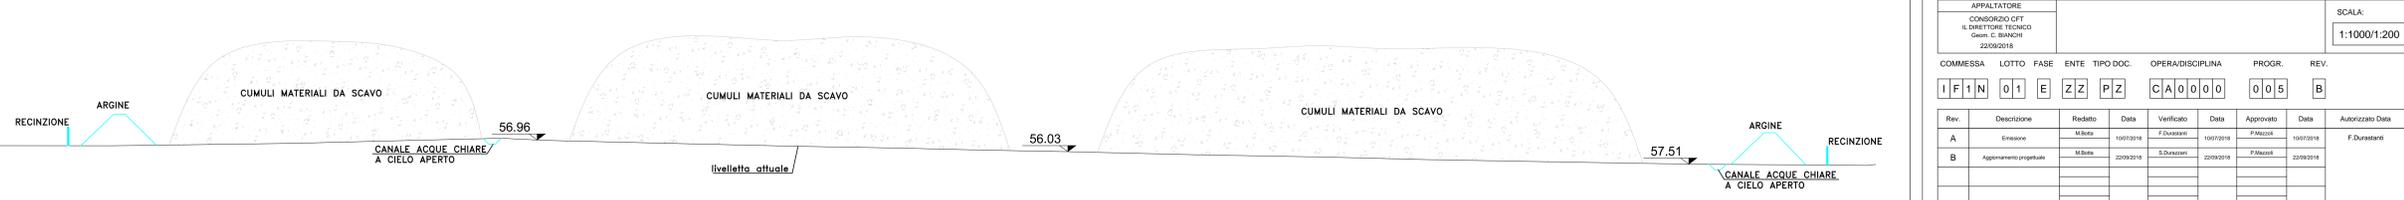

CO1L1 - LEGENDA

1 Guardiola	16 Infermeria
2 Lavaggio ruote	17 Recinzione perimetrale
3 Parcheggio mezzi pesanti	18 Raccolta differenziata
4 Parcheggio auto	19 Sbarra controllo accessi
5 Laboratori di controllo qualità prodotti	20 Deposito carburante
6 Area di stoccaggio inerti	21 Duna di protezione
7 Sistema di nebulizzazione per abbattimento polveri	22 Lavaggio mezzi
8 Impianto di trattamento acque e residui di calcostuzzo da rimettere nel ciclo di produzione	23 Pozzo
9 Impianto di lavaggio autobetoniere	24 Vasca di accumulo acqua impianto di betonaggio
10 Impianto di betonaggio con doppia estrazione	25 Cumuli materiali da scavo
11 Ufficio impianto di betonaggio	26 Bacino di sedimentazione ed accumulo
12 Area di stoccaggio	27 Vasca prima pioggia e disoleatore
13 Magazzino	28 Dissabbiatore
14 Torre faro	29 Vasca accumulo
15 Cabina elettrica	30 Barriera antirumore fissa di cantiere

COMMITTENTE: **RFI** INFRASTRUTTURE FERROVIARIE ITALIANE  
GRUPPO FERROVIE DELLO STATO ITALIANE

DIREZIONE LAVORI: **ITALFERR** GRUPPO FERROVIE DELLO STATO ITALIANE

APPALTATORE: **CONSORZIO CFT** **PIZZAROTTI**

PROGETTAZIONE: **PIZZAROTTI** **Sintagma** **INTERBRA** **CONSORZIO CFT** **PIZZAROTTI**

PROGETTISTA: Ing. FEDERICO DURASTANTI

DIRETTORE DELLA PROGETTAZIONE: Ing. PIETRO MAZZOLI  
Responsabile integrazione tra le varie prestazioni specialistiche

**PROGETTO ESECUTIVO**

**ITINERARIO NAPOLI-BARI**  
**RADDOPPIO TRATTA CANCELLO-BENEVENTO**  
**1° LOTTO FUNZIONALE CANCELLO-FRASSO TELESINO E VARIANTE ALLA LINEA ROMA-NAPOLI VIA CASSINO NEL COMUNE MADDALONI**

CANTIERIZZAZIONE  
Cantiere base/operativo CB1L1/CO1L1: Planimetria e sezioni del terreno attuale e di progetto

APPALTATORE	CONSORZIO CFT IL DIRETTORE TECNICO Geom. C. BIANCHI 22/09/2018	SCALA: 1:1000/1:200						
COMMESSA	LOTTO	FASE	ENTE	TIPO DOC.	OPERA/DISCIPLINA	PROGR.	REV.	
IFIN	01	E	ZZ	PZ	CA0000	005	B	
Rev.	Descrizione	Redatto	Data	Verificato	Data	Approvato	Data	Autorizzato Data
A	Elaborazione	M.Bica	14/01/2018	F.Durastanti	14/01/2018	F.Mazzoli	14/01/2018	F.Durastanti
B	Aggiornamento progettuale	M.Bica	22/09/2018	S.Durastanti	22/09/2018	F.Mazzoli	22/09/2018	

File: IFIN.0.1.E.ZZ.PZ.CA.00.0.0.005.B.dwg n. Elab.: 22/09/2018