



PARTICOLARI TIPOLOGICI
Scala 1:20

Particolare pozzetto con dispersore di terra

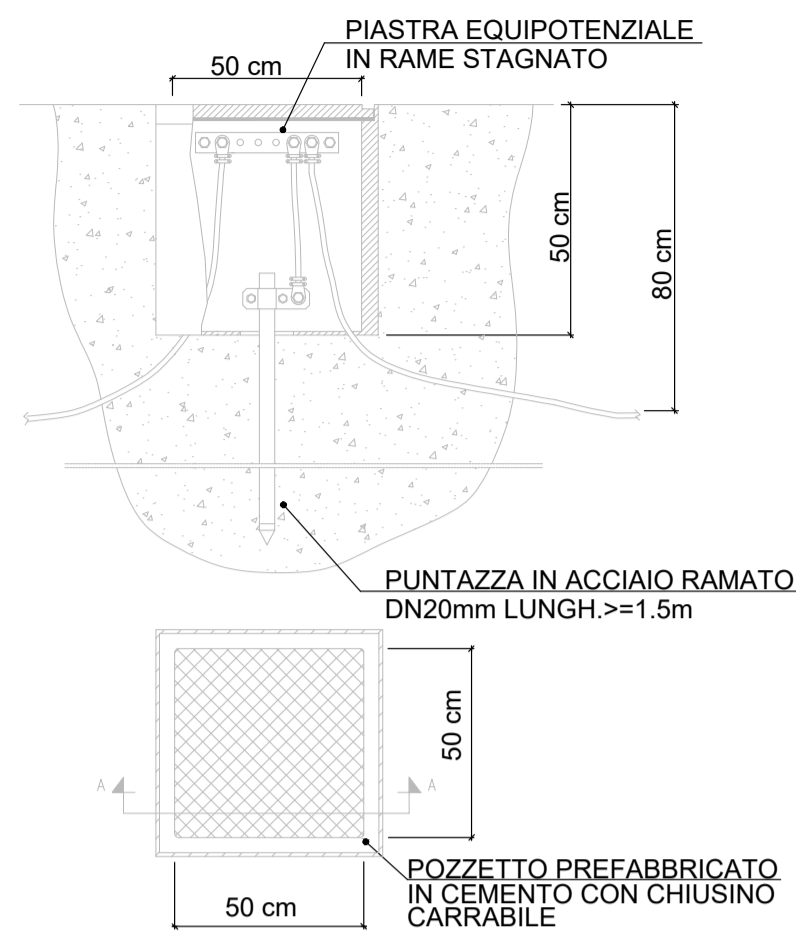

Particolare pozzetto con prolunga

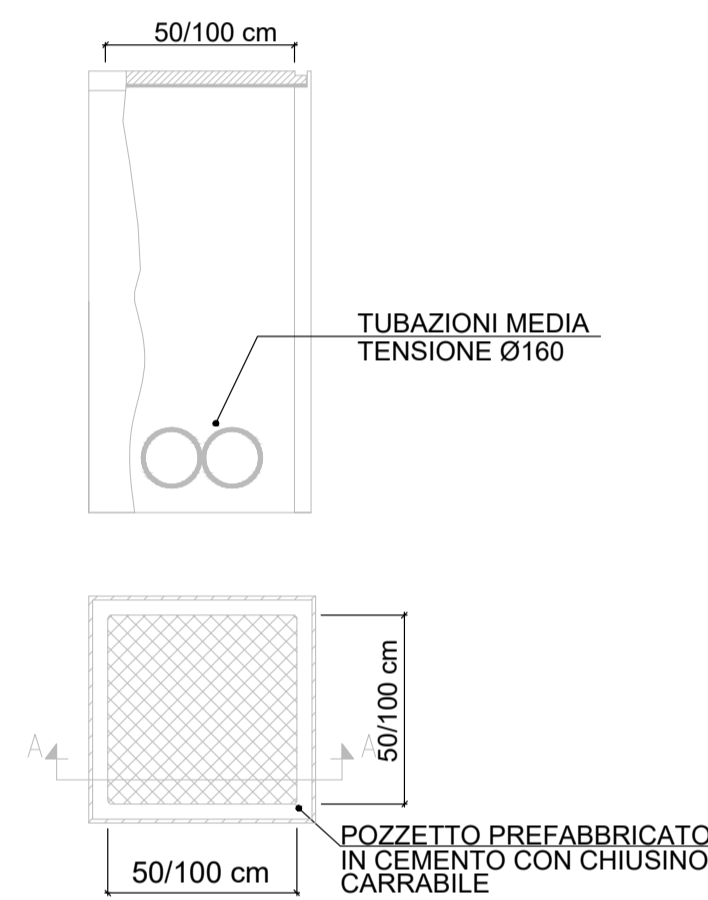

PLANIMETRIA GENERALE
Scala 1:500




LEGENDA

	Tubazione di polietilene doppia parete di cui quella esterna corrugata Ø160 per linea di media tensione distribuzione interna (sviluppo 50 m.)
	Pozzetto carrabile di media tensione media tensione distribuzione interna dimensioni 1000x1000 mm
	Tubazione di polietilene doppia parete di cui quella esterna corrugata Ø160 per linea di media tensione di allaccio distributore (sviluppo 10 m.)
	Pozzetto carrabile di media tensione media tensione allaccio distributore dimensioni 1000x1000 mm
	Punto di allaccio su palo di media tensione
	Tubazione di polietilene doppia parete di cui quella esterna corrugata Ø90 / Ø160 per linea BT
	Pozzetto carrabile di bassa tensione dimensioni da 400x400 mm a 1000x1000 mm
	Treccia di terra in rame nudo da 50mmq interrata (sviluppo 80 m.)
	Tubazione di polietilene doppia parete di cui quella esterna corrugata Ø90 per linea telefonica
	Pozzetto carrabile linea telefonica dimensioni 400x400 mm


PARTICOLARI TIPOLOGICI
Scala 1:20

Particolare scavo linea MT

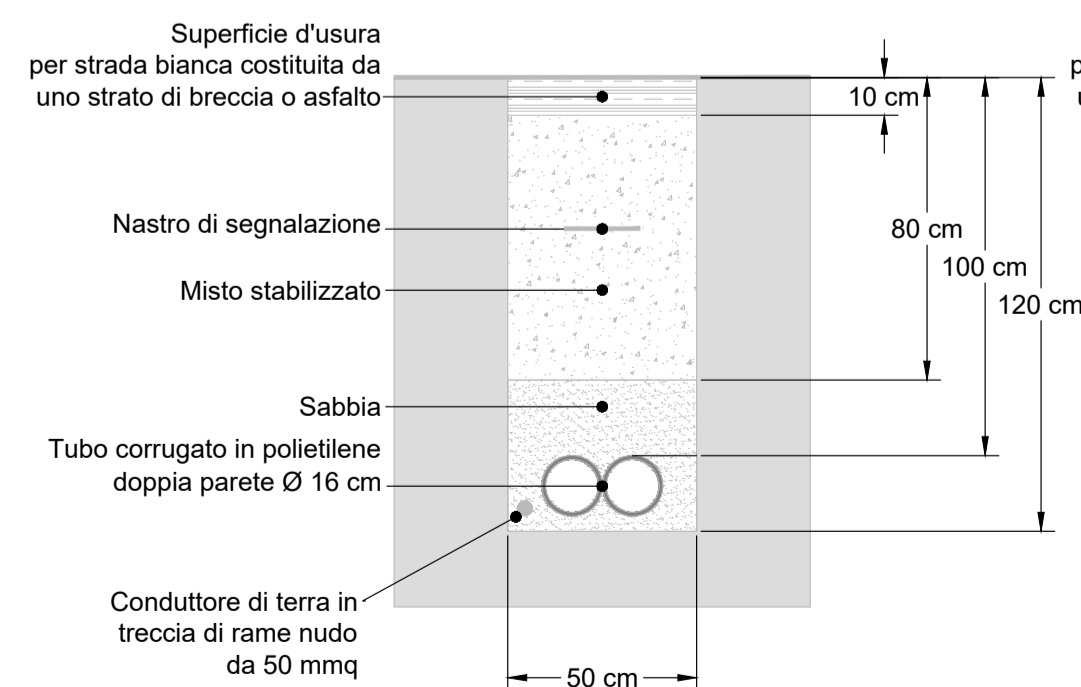

Dimensioni dello scavo MT	
Larghezza scavo	0,5 m
Profondità scavo	1,2 m

Particolare scavo linea MT / BT e Telefono

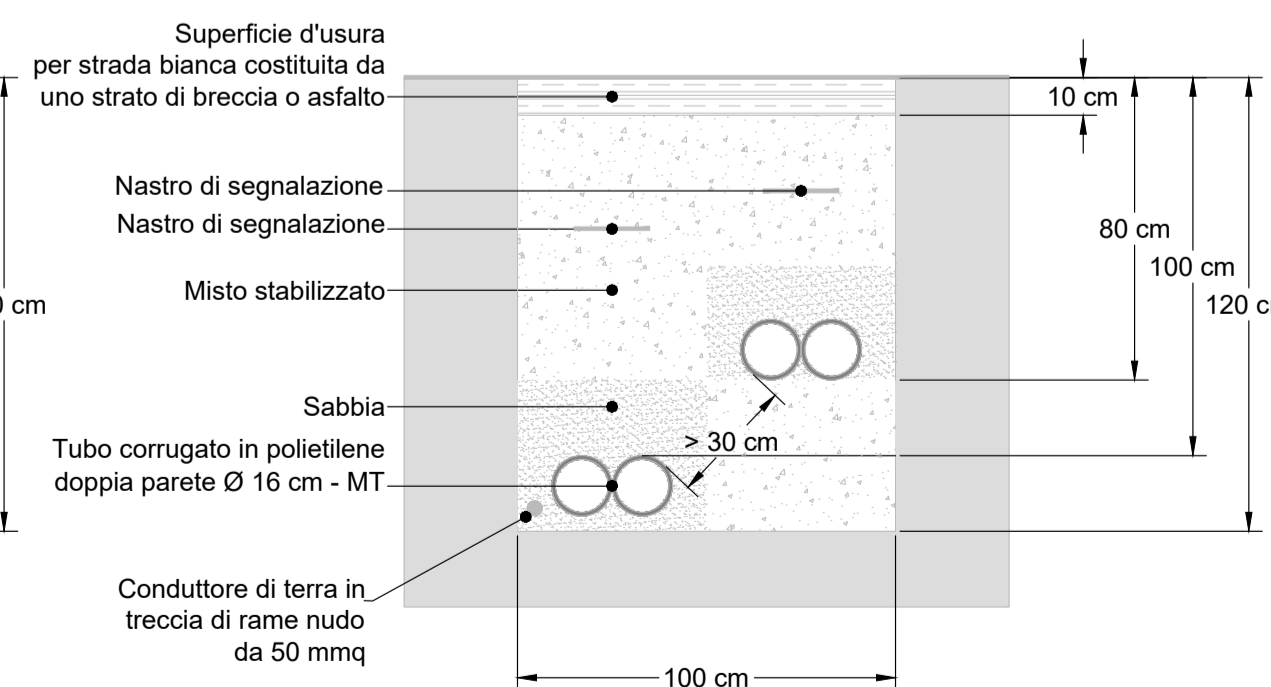

Dimensioni dello scavo MT/BT/Telefono	
Larghezza scavo	1 m
Profondità scavo MT	1,2 m
Profondità scavo BT/TEL.	0,8 m

COMMITTENTE:



DIREZIONE LAVORI:



APPALTATORE:



PROGETTAZIONE:

RAGGRUPPAMENTO TEMPORANEO PROGETTISTI



PROGETTISTA:

Ing. FEDERICO DURASTANTI

DIRETTORE DELLA PROGETTAZIONE:

Ing. PIETRO MAZZOLI

Responsabile integrazione fra le varie prestazioni specialistiche

PROGETTO ESECUTIVO

ITINERARIO NAPOLI-BARI
RADDOPPIO TRATTA CANCELLO-BENEVENTO
1° LOTTO FUNZIONALE CANCELLO-FRASSO TELESINO E VARIANTE ALLA LINEA ROMA-NAPOLI VIA CASSINO NEL COMUNE MADDALONI

CANTIERIZZAZIONE

Cantere operativo CO1L1: Schema planimetrico distribuzione MT e impianto di terra

APPALTATORE CONSORZIO CFT IL DIRETTORE TECNICO Geom. G. BIANCHI 10/07/2018	SCALA: 1:500
--	-----------------

COMMESSA	LOTTO	FASE	ENTE	TIPO DOC.	OPERA/DISCIPLINA	PROGR.	REV.
IF1N	01	E	ZZ	P8	CA00000	001	A

Rev.	Descrizione	Redatto	Data	Verificato	Data	Approvato	Data	Autorizzato Data
A	Emissione	M. Botta	10/07/2018	F. Durastanti	10/07/2018	P. Mazzoli	10/07/2018	F. Durastanti