PLANIMETRIA GENERALE
Scala 1:500

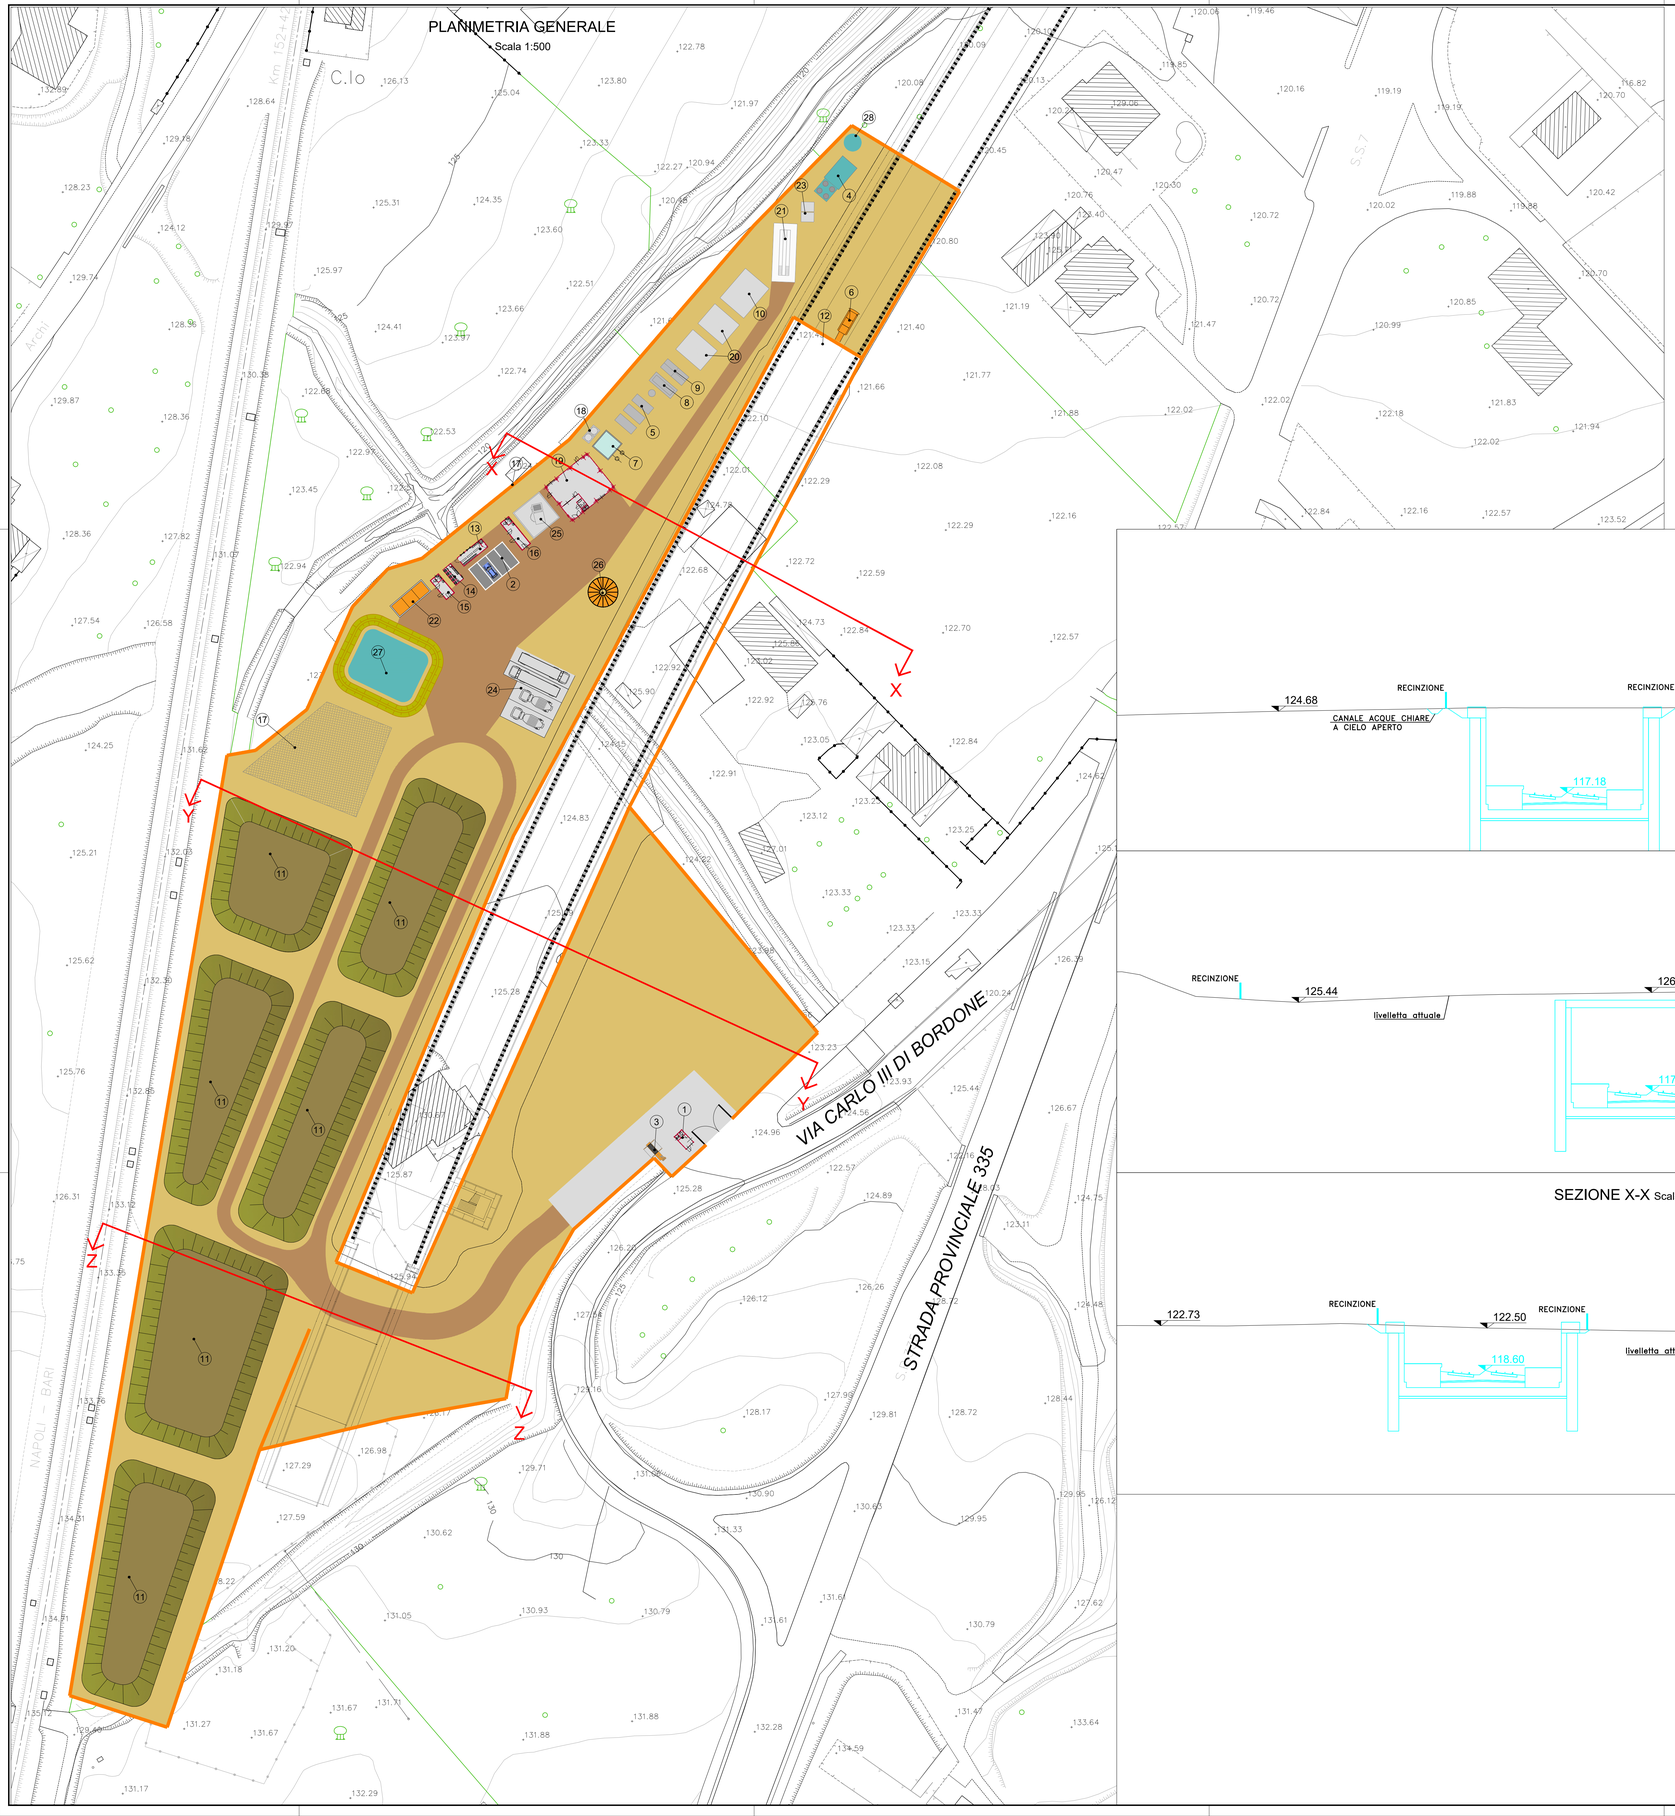

SEZIONE Y-Y Scala 1:200

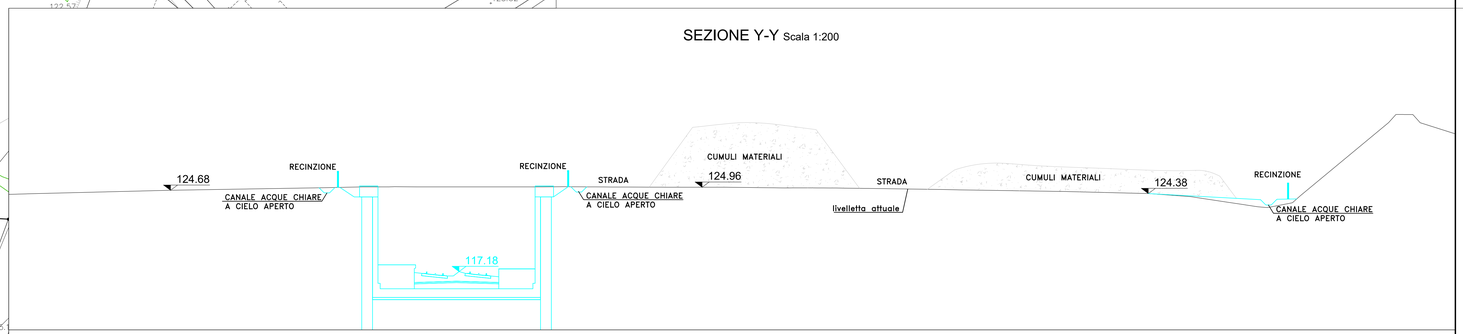

SEZIONE Z-Z Scala 1:200

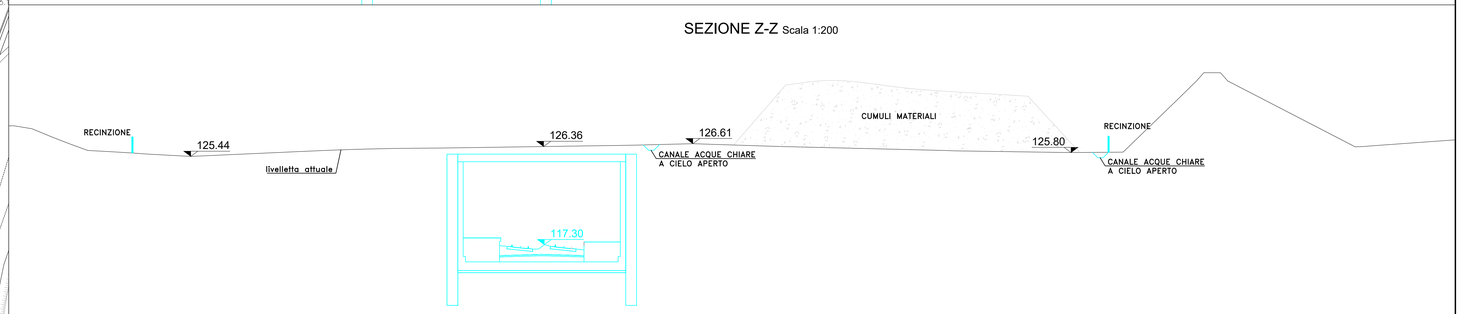

SEZIONE X-X Scala 1:200

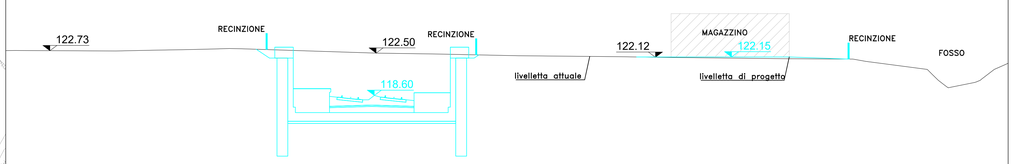

CO4L2 - LEGENDA			
1	Guardiola	14	Servizi igienici
2	Parcheggi	15	Infermeria
3	Lavaggio ruote	16	Ufficio cantiere
4	Impianto di depurazione completo di disoleatore	17	Area deposito materiale da costruzione
5	Elettrocompressori	18	Pozzo
6	Ventilatore assiale	19	Magazzino
7	Serbatoio acqua: pompaggio in galleria, acqua industriale e antincendio (25 mc)	20	Officina elettrica e meccanica
		21	Lavaggio automezzi
8	Cabina elettrica di trasformazione	22	Deposito rifiuti urb. e ass.
9	Generatore	23	Dissabbiatore
10	Impianto di iniezione	24	Parcheggi mezzi pesanti
11	Cumuli materiale da scavo	25	Deposito carburante
12	Imbocco galleria	26	Torre faro
13	Spogliatoi	27	Laghetto di sedimentazione e laminazione
		28	Cisterna di sedimentazione e laminazione

COMMITTENTE:
RFI RETE FERROVIARIA ITALIANA
GRUPPO FERROVIE DELLO STATO ITALIANE

DIREZIONE LAVORI:
ITALFERR
GRUPPO FERROVIE DELLO STATO ITALIANE

APPALTATORE:
CONSORZIO CFT
PIZZAROTTI

PROGETTAZIONE:	PROGETTISTA:	DIRETTORE DELLA PROGETTAZIONE:
RAGGRUPPAMENTO TEMPORANEO PROGETTISTI PIZZAROTTI Sintagma INTEGRA	Ing. FEDERICO DURASTANTI	Ing. PIETRO MAZZOLI Responsabile integrazione fra le varie prestazioni specialistiche

PROGETTO ESECUTIVO

ITINERARIO NAPOLI-BARI
RADDOPPIO TRATTA CANCELLO-BENEVENTO
I° LOTTO FUNZIONALE CANCELLO-FRASSO TELESINO E VARIANTE ALLA LINEA ROMA-NAPOLI VIA CASSINO NEL COMUNE MADDALONI

CANTIERIZZAZIONE

Cantere operativo CO4L2: Planimetria e sezioni del terreno attuale e di progetto

APPALTATORE		SCALA:
CONSORZIO CFT IL DIRETTORE TECNICO Geom. C. BIANCHI 10/07/2018		1:500/1:200

COMMESSA	LOTTO	FASE	ENTE	TIPO DOC.	OPERA/DISCIPLINA	PROGR.	REV.
I F 1 N	0 1	E	Z Z	P Z	C A 0 0 0 0	0 1 1	A

Rev.	Descrizione	Redatto	Data	Verificato	Data	Approvato	Data	Autorizzato Data
A	Emissione	M.Botta	10/07/2018	F.Durastanti	10/07/2018	P.Mazzoli	10/07/2018	F.Durastanti
								10/07/2018

File: IF1N.0.1.E.ZZ.PZ.CA.00.0.0.011.A.dwg — n. Elab.: