

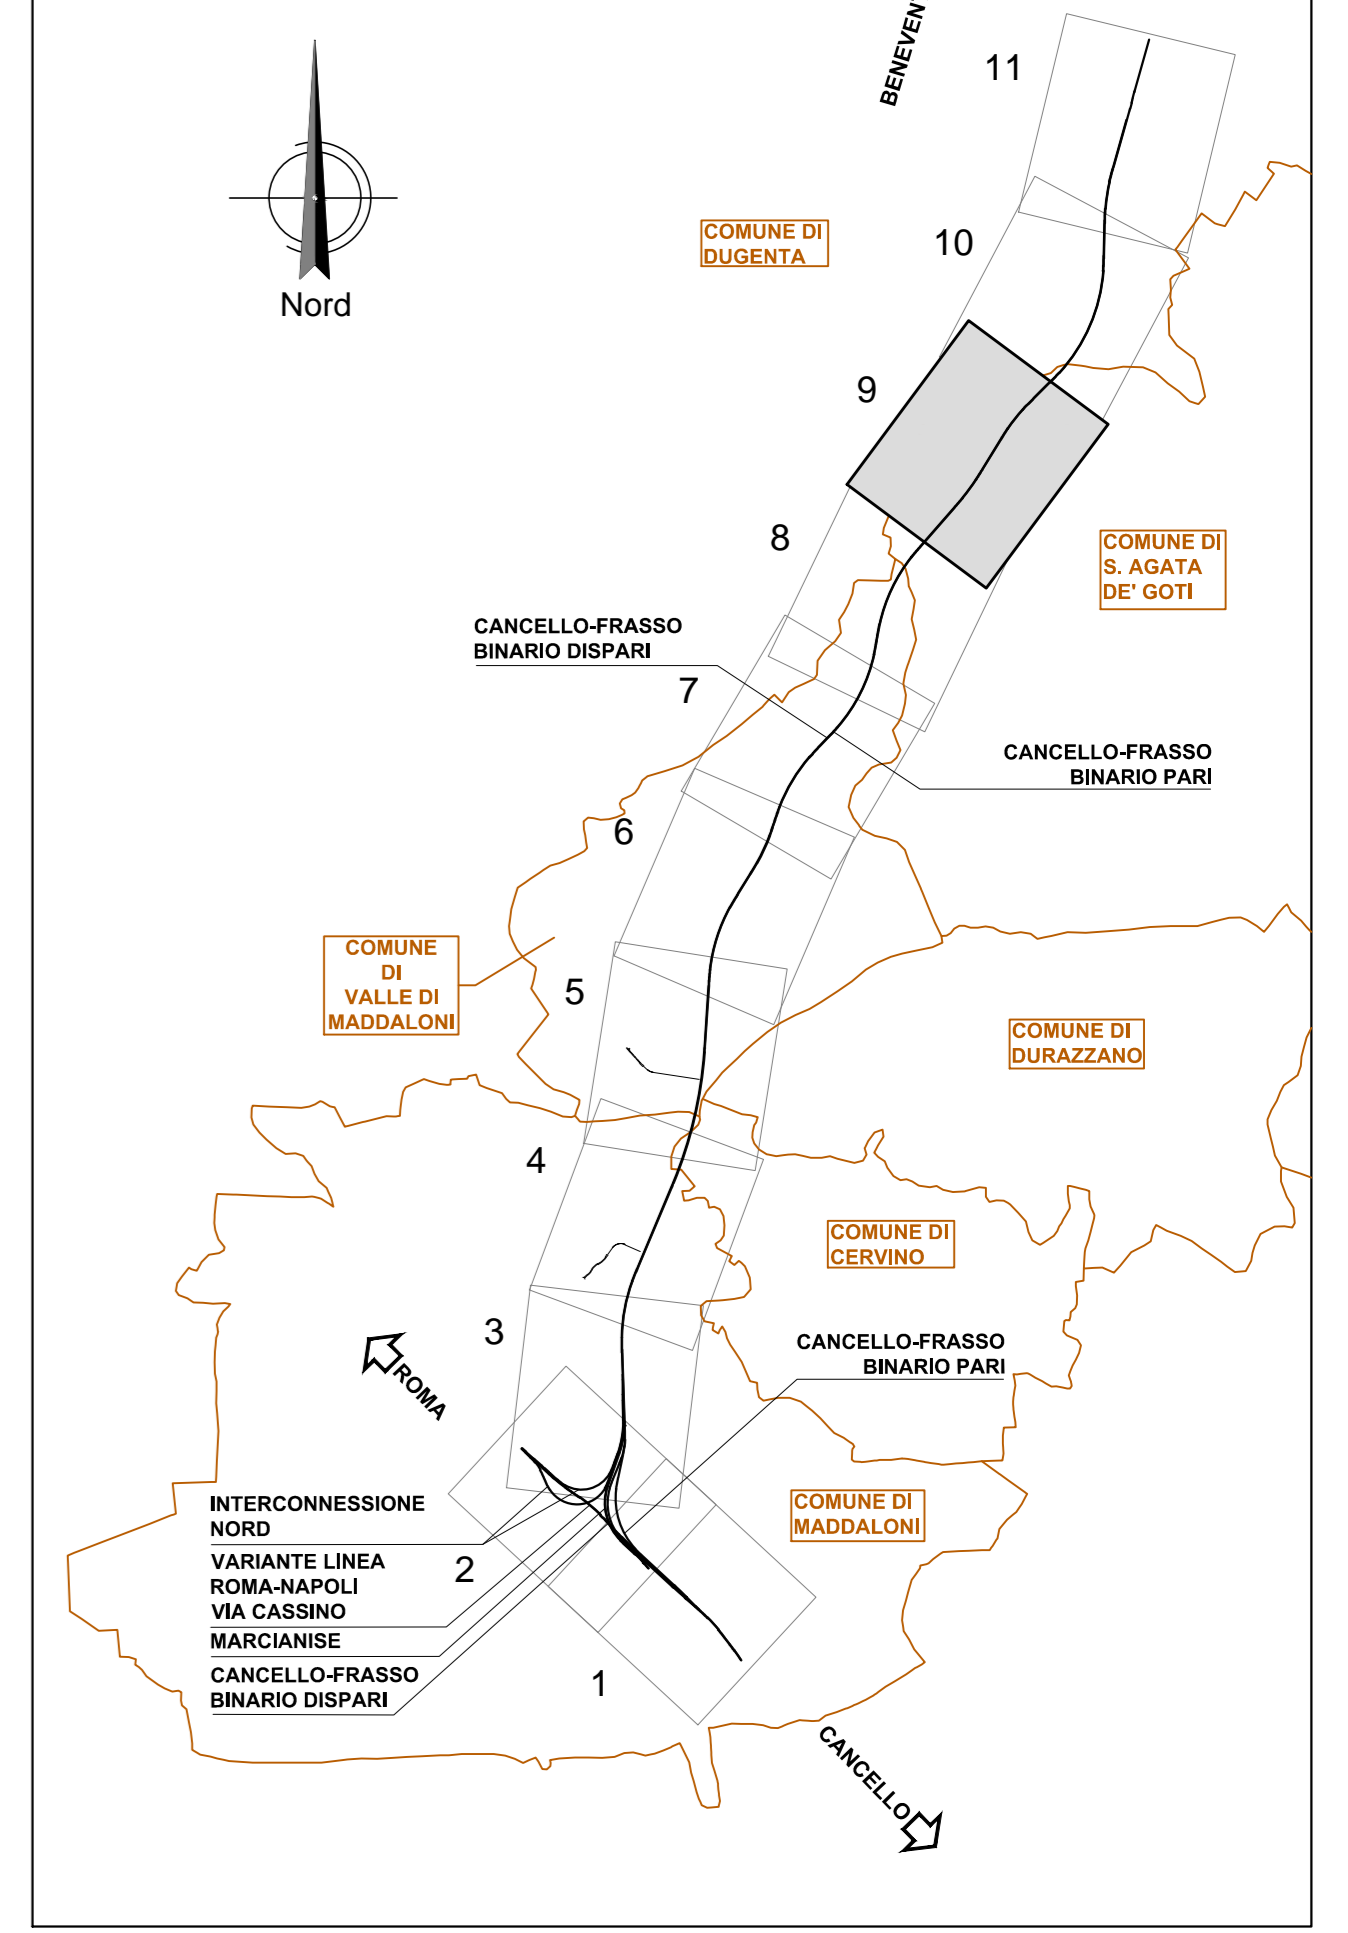


KEY-PLAN








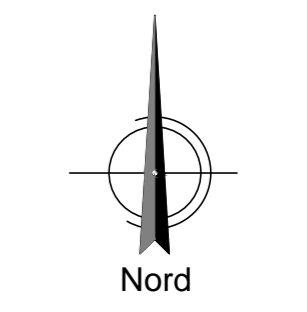


LEGENDA



PROGETTO

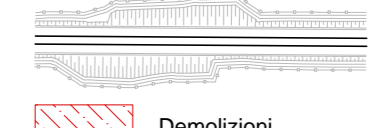













CANTIERI

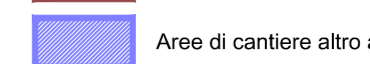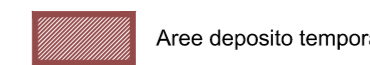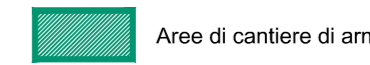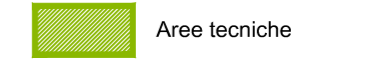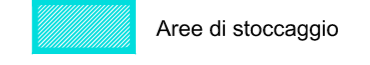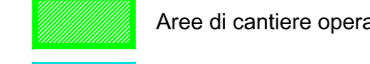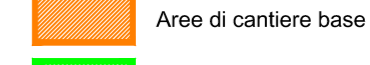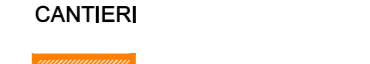

INTERVENTI DI MITIGAZIONE

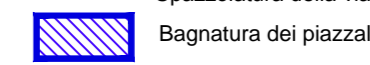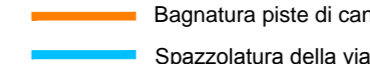

DESTINAZIONE D'USO RICETTORE

 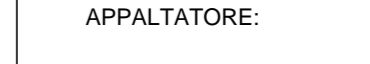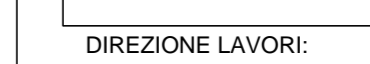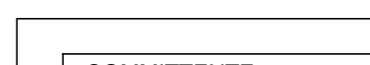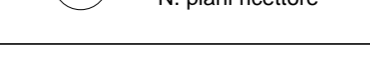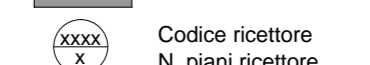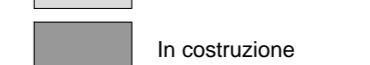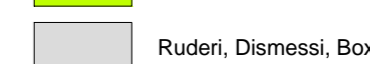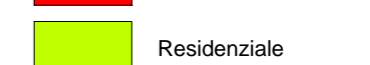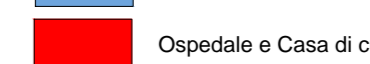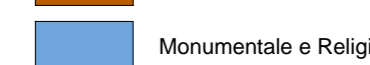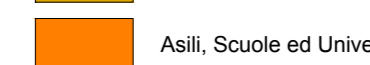

CONFINI AMMINISTRATIVI

PROVINCIALI

COMUNALI

VIABILITA'

Viabilità ordinaria impregnata dai mezzi di cantiere

Strada podere

Piata di cantiere

Accessi alle aree di cantiere

Barriera fissa di cantiere con doppia funzione antirumore e antipolline (H+3 m)

Barriera antirumore mobile di cantiere (H+3 m)

Barriera antirumore mobile di cantiere (H+3 m)

Opere a verde aree di cantiere finestra costruttiva pk 5+100

CANTIERI

DT.FL.2 111

DT.FL.2 225

DT.FL.2 287

COLT.2 300

COLT.1 300

AT.FL.1 80

COLT.1 150

mt 1376

mt 417

mt 441


COMMITTENTE:



DIREZIONE LAVORI:



APPALTATORE:

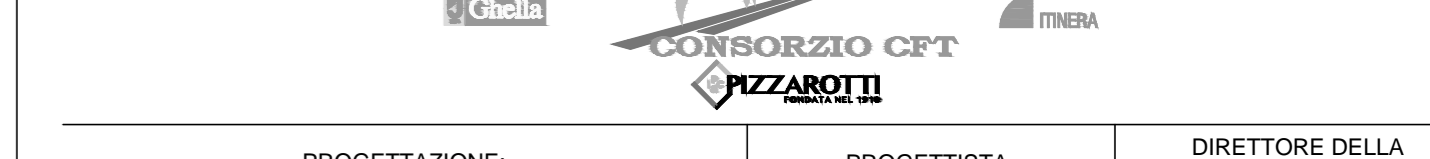

PROGETTAZIONE:

RAGGRUPPAMENTO TEMPORANEO PROGETTISTI

PROGETTISTA: Arch. ALESSANDRO BRACCHINI

DIRETTORE DELLA PROGETTAZIONE: Ing. PIETRO MAZZOLI

Responsabile integrazione tra le varie prestazioni specialistiche

PROGETTO ESECUTIVO

ITINERARIO NAPOLI-BARI

RADDOPPIO TRATTA CANCELLO-BENEVENTO

1° LOTTO FUNZIONALE CANCELLO-FRASSO TELESINO E VARIANTE ALLA LINEA ROMA-NAPOLI VIA CASSINO NEL COMUNE MADDALONI

PROGETTO AMBIENTALE

PROGETTO AMBIENTALE DELLA CANTIERIZZAZIONE

Planimetrie localizzazione interventi di mitigazione (9/11)

COMMESSA	LOTTO	FASE	ENTE	TIPO DOC.	OPERA/DISCIPLINA	PROGR.	REV.
IFIN	01	EZ	P6	CA	0000	020	B

Rev.	Descrizione	Redatto	Data	Verificato	Data	Approvato	Data	Autorizzato Data
A	Emissione	M.Boia	13/09/2018	A.Braccini	13/09/2018	P.Mazzoli	13/09/2018	A.Braccini
B	Rev. Integrazione IT 2008/18	M.Boia	13/09/2018	A.Braccini	13/09/2018	P.Mazzoli	13/09/2018	

File: IFIN 0.1.E.ZZ.P6.CA.00.0.020 B.dwg

n. Elab.: 13/09/2018

n. Elab.: