


- LINEA ESISTENTE
 - LINEA IN PROGETTO
 - AREE DI CANTIERE
(Operativo-Base-Tecnica-Deposito terre)
- PUNTI DI CAMPIONAMENTO AMBIENTALE - PROGETTO DEFINITIVO**
- PSx - Punti di campionamento terre lungo linea
 - PSx - Punti di campionamento acque sotterranee lungo linea
 - TSx - Punti di campionamento terre - TOP SOIL lungo linea e Aree di deposito temporaneo terre
- PUNTI DI CAMPIONAMENTO AMBIENTALE PROGETTO - ESECUTIVO**
- PE-Sx Punti campionamento terre lungo linea
 - PE-Sx Punti campionamento terre/acque sotterranee lungo linea
 - PE-Sx Punti campionamento acque sotterranee lungo linea

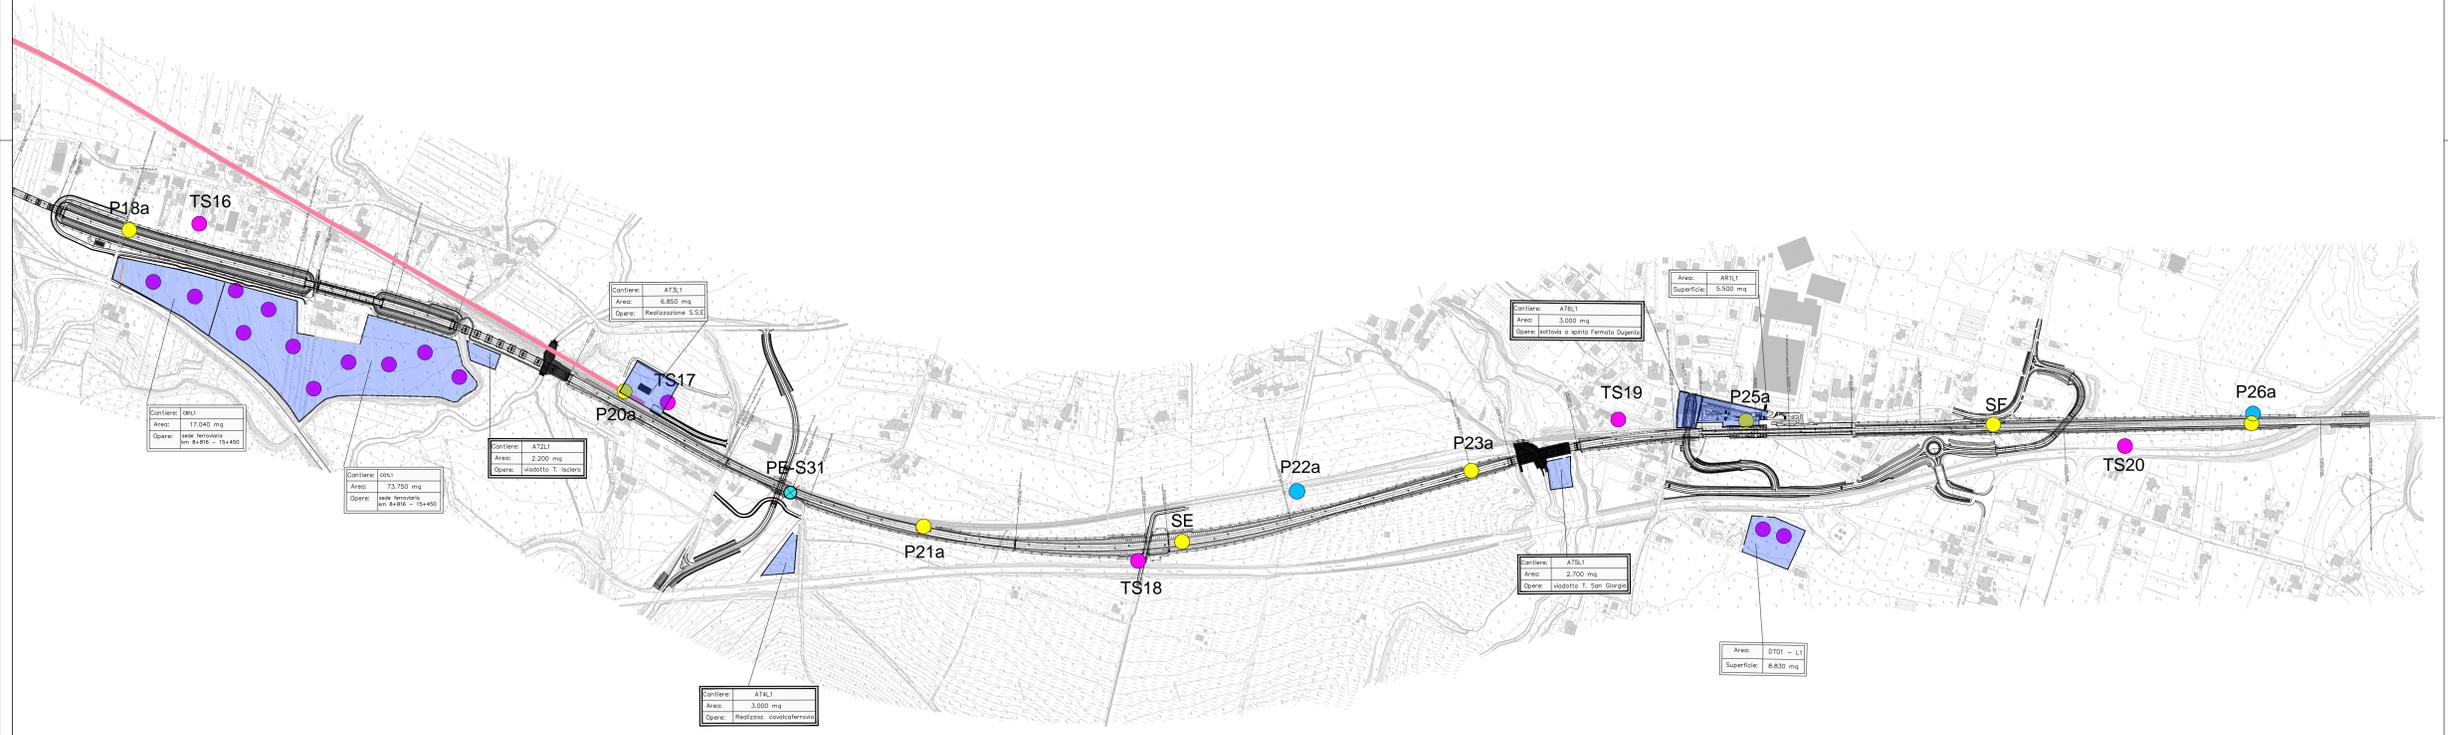

COMMITTENTE: **RFI** INFRASTRUTTURE FERROVIARIE ITALIANE

DIREZIONE LAVORI: **ITALFERR** GRUPPO FERROVIE DELLO STATO ITALIANE

APPALTATORE: **CONSORZIO CFT** PIZZAROTTI

PROGETTAZIONE: **PIZZAROTTI** SINTAGMA

PROGETTISTA: Ing. ANDREA SPINOSA

DIRETTORE DELLA PROGETTAZIONE: Ing. PIETRO MAZZOLI

PROGETTO ESECUTIVO

ITINERARIO NAPOLI-BARI RADDOPPIO TRATTA CANCELLO-BENEVENTO E LOTTO FUNZIONALE CANCELLO-FRASSO TELESINO E VARIANTE ALLA LINEA ROMA-NAPOLI VIA CASSINO NEL COMUNE MADDALONI

PROGETTO AMBIENTALE - GESTIONE DEI MATERIALI DI RISULTA

APPROFONDIMENTI TECNICI SULLA GESTIONE DELLE TERRE AI SENSI DEL D.M. 161/2012 ALLEGATO 4 - Ubicazione punti di indagine - Tav 2 di 2

APPALTATORE: **CONSORZIO CFT** & DIRETTORE TECNICO: **PIZZAROTTI**

SCALA: 1:5.000

COMMESSA: IFIN 01 EZZ P5.TA.00.0.007.B.dwg

Rev.	Descrizione	Redatto	Data	Verificato	Data	Approvato	Data	Autorizzato Data
A	Emesso	M. Bocchi	30/09/2018	S. Diagono	30/09/2018	P. Mazzoli	30/09/2018	P. Mazzoli
B	Rev. Integrazione IT 2008/18	M. Bocchi	13/09/2018	P. Mazzoli	13/09/2018	P. Mazzoli	13/09/2018	

File: IFIN 01 EZZ P5.TA.00.0.007.B.dwg