


NOTE GENERALI


QUADRO DI UNIONE:

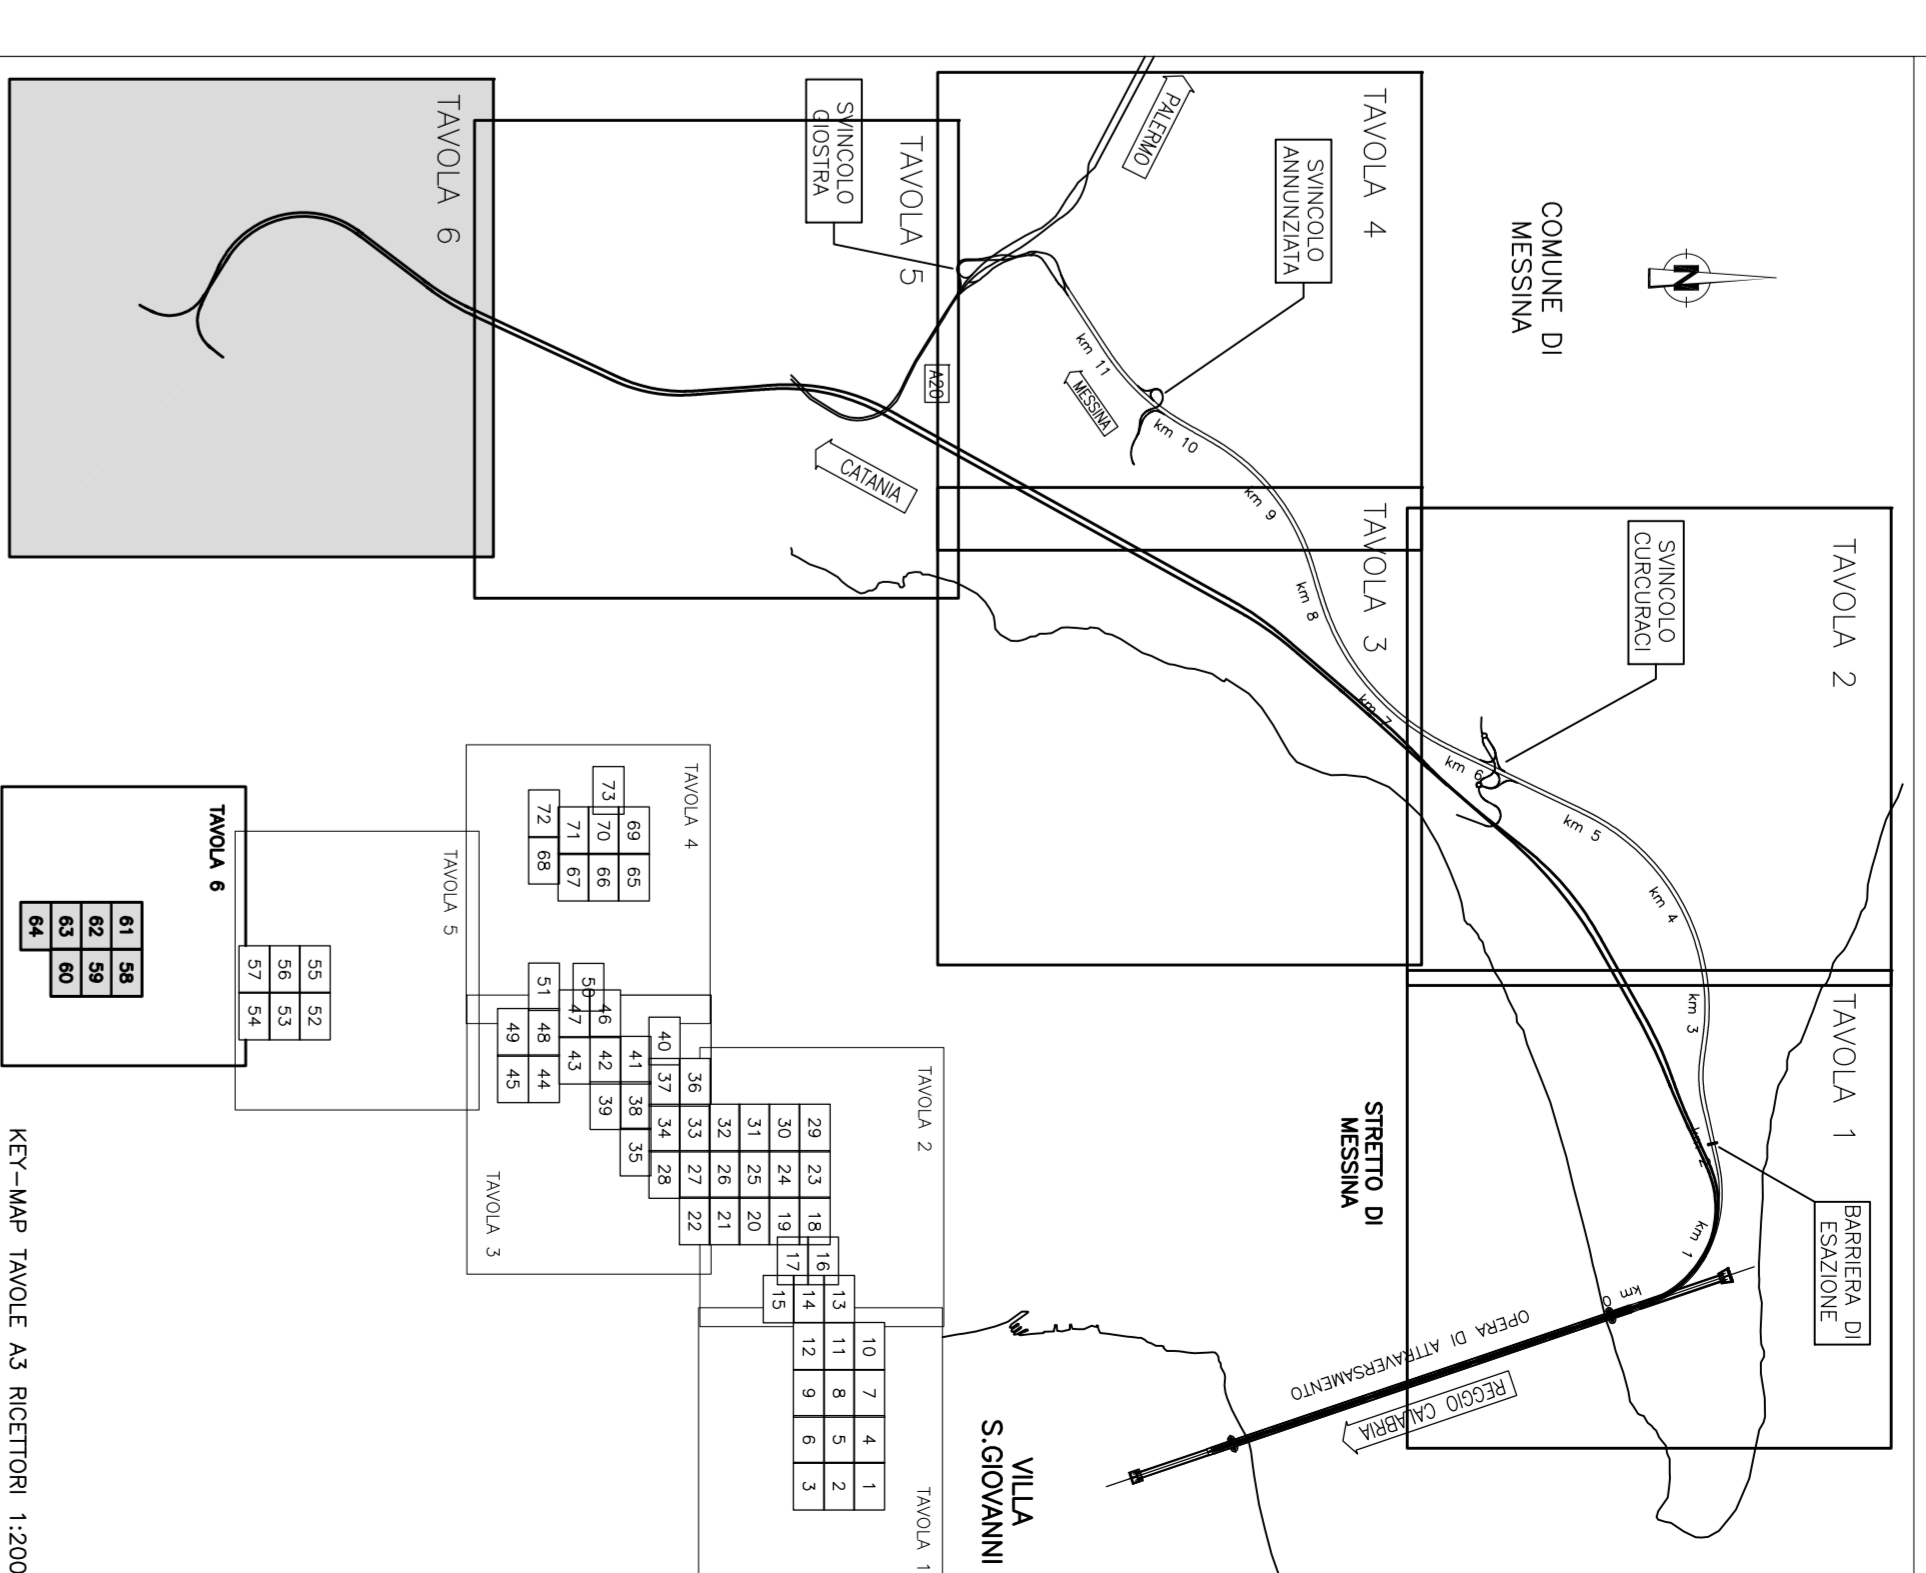

LEGENDA:

Edifici

Livelli di Rumore Leq(22-6) in dBA

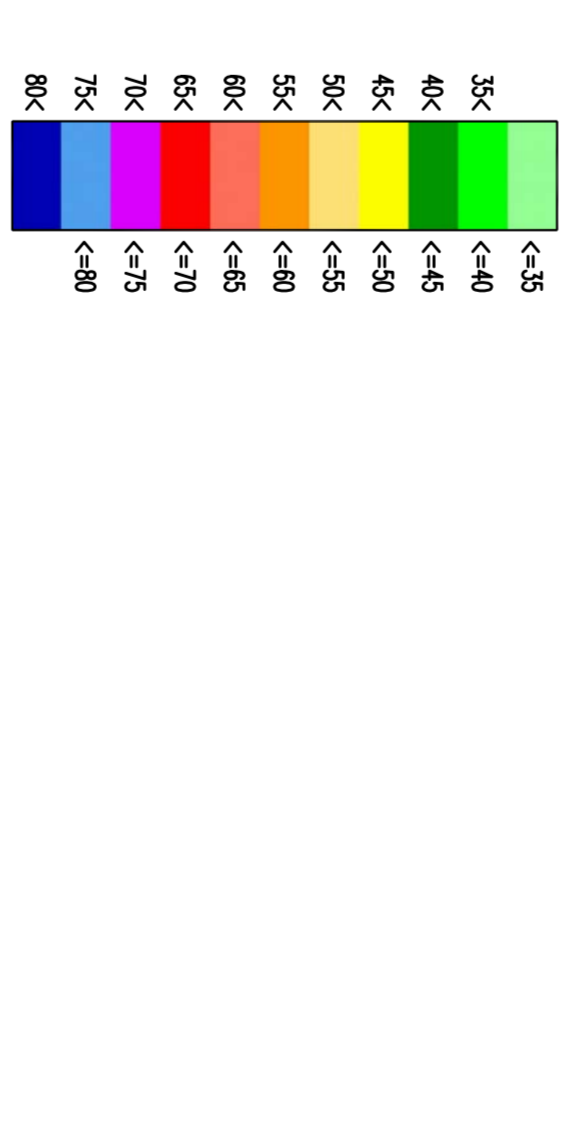

Fasce di pertinenza stradali (D.P.R. 142/04)

- Limite 250 m
- Limite 100 m (fascia A)
- Limite 500 m corridoio di studio
- Strada tipo A - Limite 100 m (fascia A)
- Strada tipo B - Limite 250 m (fascia B)
- Strada tipo Cα - Limite 100 m (fascia A)
- Strada tipo Cβ - Limite 250 m (fascia B)
- Strada tipo Dα - Limite 100 m (fascia A)
- Strada tipo Dβ - Limite 150 m (fascia B)
- Strada tipo Dγ - Limite 100 m (fascia B)

Fasce di pertinenza ferroviarie (D.P.R. 459/98)

- Limite 100 m
- Limite 250 m
- Limite 500 m corridoio di studio
- Ambito di studio (1000 m)

Stretto di Messina

Coordinatore per la progettazione, realizzazione e gestione del collegamento strada tra Sicilia e Sardegna
 (Lavoro n° 178/86 del 17 gennaio 1991, ordinata del S.U. n° 111 del 24 aprile 2003)

EUROINIK

PONTE SULLO STRETTO DI MESSINA

PROGETTO DEFINITIVO

EUROINIK S.C.A.
 IMPRESA S.p.A. Multinazionale
 SOCIETA' ITALIANA PER CONDOTTE EUROCOLA S.p.A. (Materania)
 COOPERATIVA MARCONI E C. S.p.A. (Messina)
 SICHES S.p.A. (Materania)
 SHIKAWAYAMA - JIYAMA HEAVY INDUSTRIES CO. LTD. (Materania)
 A.C.I. S.C.P.A. - CONSORCIO STABILE (Materania)

IL PROGETTISTA
 Dott. Ing. G. Spagnoli
 Ordine n° 20653
 Ordine Ingegneri Mezz.

IL COORDINATORE GENERALE
 Project Manager
 Ing. P. Marzulli

STRETTO DI MESSINA
 Superintendente
 Ing. G. Panerai

STRETTO DI MESSINA
 Amministratore Delegato
 Dott. F. Cacciò

GENERALE AMBIENTE

AM0366_F01

STUDIO D'IMPATTO AMBIENTALE

QUADRO DI RIFERIMENTO AMBIENTALE - RUMORE

TRACCIO STRADALE - SICILIA - APP. 400 ACCORSO ANTI-AMMOZIONE MONTANO LIG. 22-9 - TM. 6/6

DATA: 10/05/2011

REDAZIONE: A. CACCIÒ, M. SORIMANI, S. SORIMANI

PROGETTO: A. CACCIÒ, M. SORIMANI, S. SORIMANI

VERIFICA: A. CACCIÒ, M. SORIMANI, S. SORIMANI

CONFERMA: A. CACCIÒ, M. SORIMANI, S. SORIMANI

CONSEGNA: A. CACCIÒ, M. SORIMANI, S. SORIMANI

NOTE: DEL FILE: AM0366_F03.DWG

