

**LEGENDA**

**IDENTIFICATIVO RICETTORE**

1XXX P	Numero ricettore fascia A / lato dispari Numero di piani del ricettore	2XXX P	Numero ricettore fascia A / lato pari Numero di piani del ricettore
3XXX P	Numero ricettore fascia B / lato dispari Numero di piani del ricettore	4XXX P	Numero ricettore fascia B / lato pari Numero di piani del ricettore

**Fasce di pertinenza acustica ferroviaria (DPR 459/1998)**

- Fascia A (0 - 100 m per lato da binario esterno)
- Fascia B (100 - 250 m per lato da binario esterno)

**Infrastrutture Concorsuali (DPR 142/2004)**

- Viabilità Extraurbana principale
  - Fascia A (0 - 100 m per lato dal ciglio stradale)
  - Fascia B (100 - 250 m per lato dal ciglio stradale)
- Viabilità Extraurbana secondaria tipo Cb
  - Fascia A (0 - 100 m per lato dal ciglio stradale)
  - Fascia B (100 - 150 m per lato dal ciglio stradale)

COMMITTENTE: **RFI** **GRUPPO FERROVIARIA ITALIANA** **GRUPPO FERROVIE DELLO STATO ITALIANE**

DIREZIONE LAVORI: **ITALFERR** **GRUPPO FERROVIE DELLO STATO ITALIANE**

APPALTATORE: **CONSORZIO CFT** **PIZZAROTTI**

PROGETTAZIONE: **PIZZAROTTI** **Sintagma** **INTERRA**

PROGETTISTA: Ing. GIANCARLO STRANI

DIRETTORE DELLA PROGETTAZIONE: Ing. PIETRO MAZZOLI

Responsabile integrazione tra le varie prestazioni specialistiche


**PROGETTO ESECUTIVO**

**ITINERARIO NAPOLI-BARI**  
**RADDOPPIO TRATTA CANCELLO-BENEVENTO**  
**1° LOTTO FUNZIONALE CANCELLO-FRASSO TELESINO E VARIANTE ALLA LINEA ROMA-NAPOLI VIA CASSINO NEL COMUNE MADDALONI**

**PROGETTO AMBIENTALE**  
**STUDIO ACUSTICO**  
 Planimetria localizzazione dei ricettori - tav.7 di 9

APPALTATORE	CONSORZIO CFT IL DIRETTORE TECNICO Gen. C. BIANCHI Ottobre 2018	SCALA:	1:2.000					
COMMESSA	LOTTO	FASE	ENTE	TIPO DOC.	OPERA/DISCIPLINA	PROGR.	REV.	
IFIN	01	EZ	P6	IM0006	007	C		
Rev.	Descrizione	Redatto	Data	Verificato	Data	Approvato	Data	Autorizzato Data
A	Entrasse	G. Bianchi	1/01/2018	G. Strani	1/01/2018	P. Mazzoli	1/01/2018	G. Strani
B	Rev. Variante TF DMR 18	G. Bianchi	1/09/2018	G. Strani	1/09/2018	P. Mazzoli	1/09/2018	
C	Aggiornamento integrale	G. Bianchi	Ottobre 2018	G. Strani	Ottobre 2018	P. Mazzoli	Ottobre 2018	

File: IFIN.0.1.E.ZZ.P6.IM.00.0.6.007.C.dwg n. Elab.: \_\_\_\_\_

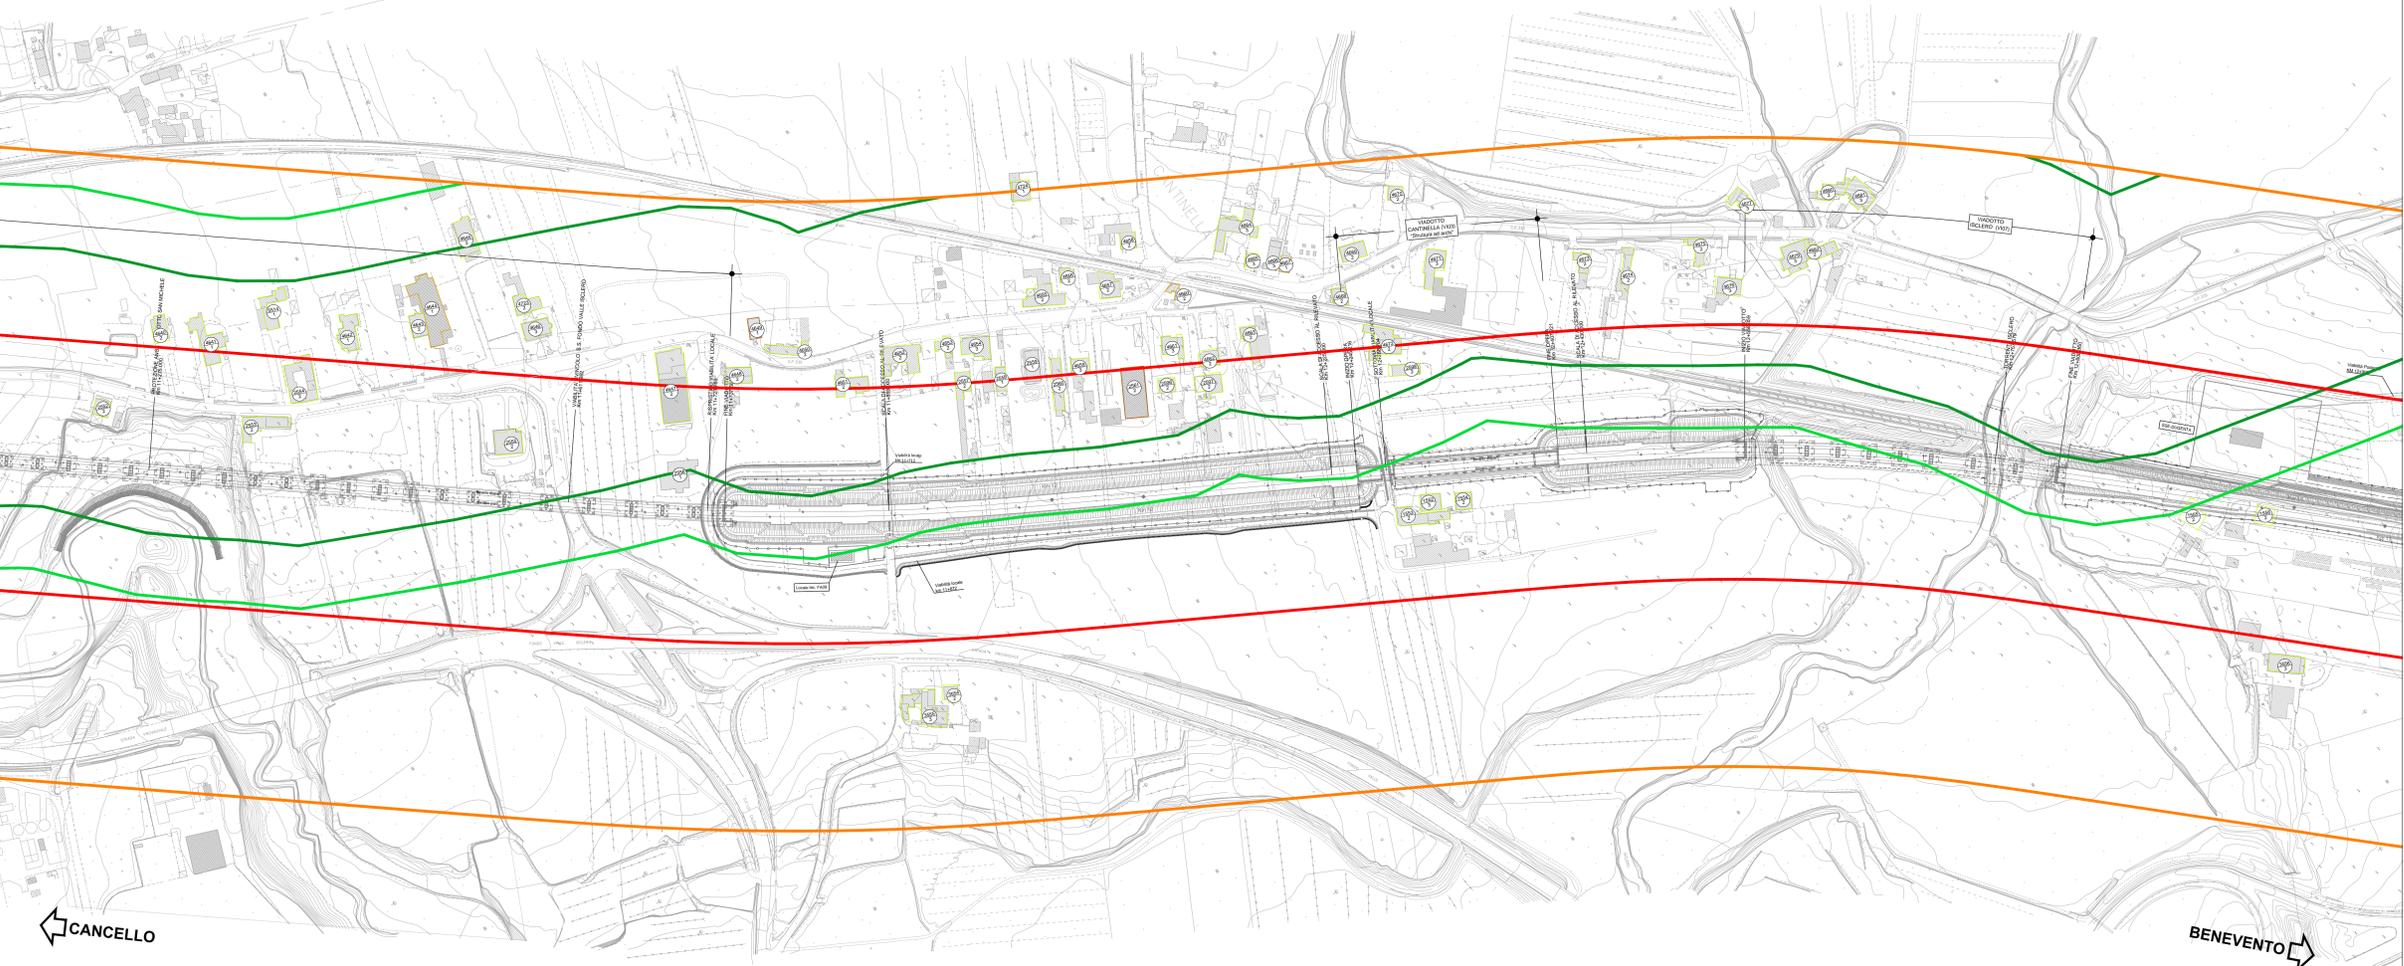

← CANCELLO

BENEVENTO →