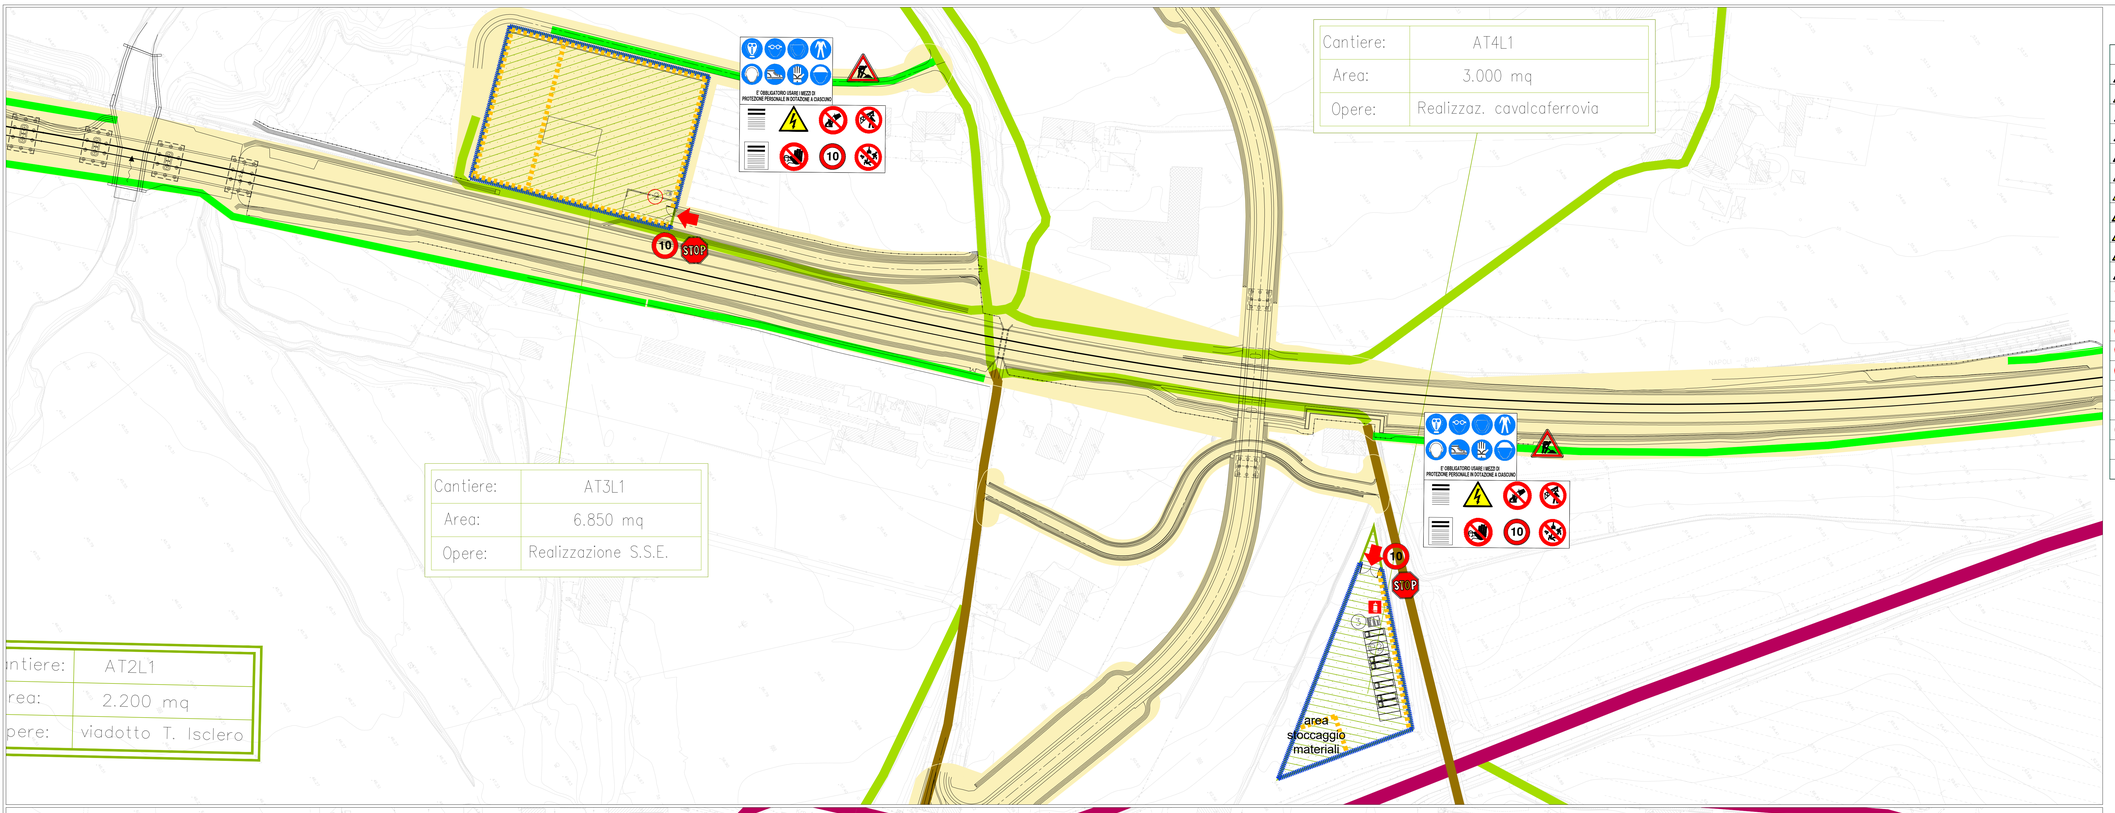

LEGENDA CARTELLONISTICA D.LGS 81/08 E S.M.I.

PERICOLO GENERICO (FORMA TRIANGOLARE - PITTOGRAMMA NERO SU FONDO GIALLO - BORDO NERO)	DIVIETO DI ACCESSO ALLE PERSONE NON AUTORIZZATE (FORMA ROTONDA - PITTOGRAMMA BIANCO SU FONDO ROSSO - BORDO E BARRA ROSSI)
CADUTA MATERIALI (FORMA TRIANGOLARE - PITTOGRAMMA NERO SU FONDO GIALLO - BORDO NERO)	DIVIETO DI PASSARE SOTTO I CARICHI SOSPESI (FORMA ROTONDA - PITTOGRAMMA NERO SU FONDO BIANCO - BORDO E BARRA ROSSI)
TENSIONE ELETTRICA PERICOLOSA (FORMA TRIANGOLARE - PITTOGRAMMA NERO SU FONDO GIALLO - BORDO NERO)	DIVIETO DI SOSTARE NEL RAGGIO D' AZIONE DELL' ESCAVATORE (FORMA ROTONDA - PITTOGRAMMA NERO SU FONDO BIANCO - BORDO E BARRA ROSSI)
PERICOLO DI MORTE (FORMA TRIANGOLARE - PITTOGRAMMA NERO SU FONDO GIALLO - BORDO NERO)	CONTROLLO TRIMESTRALE DELLE FUNI (FORMA ROTONDA - PITTOGRAMMA BIANCO SU FONDO AZZURRO)
CARICHI SOSPESI (FORMA TRIANGOLARE - PITTOGRAMMA NERO SU FONDO GIALLO - BORDO NERO)	CASCO DI PROTEZIONE OBBLIGATORIO (FORMA ROTONDA - PITTOGRAMMA BIANCO SU FONDO AZZURRO)
MATERIALE INFIAMMABILE O ALTA TEMPERATURA (FORMA TRIANGOLARE - PITTOGRAMMA NERO SU FONDO GIALLO - BORDO NERO)	PROTEZIONE OBBLIGATORIA DELL'UDITO (FORMA ROTONDA - PITTOGRAMMA BIANCO SU FONDO AZZURRO)
SOSTANZE NOCIVE IRRITANTI (FORMA TRIANGOLARE - PITTOGRAMMA NERO SU FONDO GIALLO - BORDO NERO)	PROTEZIONE OBBLIGATORIA DEGLI OCCHI (FORMA ROTONDA - PITTOGRAMMA BIANCO SU FONDO AZZURRO)
SCHIACCIAMENTO DELLE MANI (FORMA TRIANGOLARE - PITTOGRAMMA NERO SU FONDO GIALLO - BORDO NERO)	PROTEZIONE OBBLIGATORIA DEL VISO (FORMA ROTONDA - PITTOGRAMMA BIANCO SU FONDO AZZURRO)
PERICOLO SCHEGGE (FORMA TRIANGOLARE - PITTOGRAMMA NERO SU FONDO GIALLO - BORDO NERO)	GUANTI DI PROTEZIONE OBBLIGATORI (FORMA ROTONDA - PITTOGRAMMA BIANCO SU FONDO AZZURRO)
PERICOLO DI INCIAMPO (FORMA TRIANGOLARE - PITTOGRAMMA NERO SU FONDO GIALLO - BORDO NERO)	PROTEZIONE OBBLIGATORIA DEL CORPO (FORMA ROTONDA - PITTOGRAMMA BIANCO SU FONDO AZZURRO)
CARRELLO DI MOVIMENTAZIONE (FORMA TRIANGOLARE - PITTOGRAMMA NERO SU FONDO GIALLO - BORDO NERO)	CALZATURE DI SICUREZZA OBBLIGATORIE (FORMA ROTONDA - PITTOGRAMMA BIANCO SU FONDO AZZURRO)
DIVIETO DI AVVICINARSI ALLE PERSONE NON AUTORIZZATE (FORMA ROTONDA - PITTOGRAMMA BIANCO SU FONDO ROSSO - BORDO E BARRA ROSSI)	PROTEZIONE OBBLIGATORIA DELLE VIE RESPIRATORIE (FORMA ROTONDA - PITTOGRAMMA BIANCO SU FONDO AZZURRO)
DIVIETO DI PASSARE E SOSTARE NEL RAGGIO DI AZIONE DELL'AUTOGRU (FORMA ROTONDA - PITTOGRAMMA NERO SU FONDO BIANCO - BORDO E BARRA ROSSI)	USO OBBLIGATORIO DELLA CINTURA DI SICUREZZA (FORMA ROTONDA - PITTOGRAMMA BIANCO SU FONDO AZZURRO)
VIETATO FUMARE O USARE FIAMME LIBERE (FORMA ROTONDA - PITTOGRAMMA NERO SU FONDO BIANCO - BORDO E BARRA ROSSI)	PRONTO SOCCORSO (FORMA QUADRATA - PITTOGRAMMA BIANCO SU FONDO VERDE)
DIVIETO DI SPEGNERE CON ACQUA (FORMA ROTONDA - PITTOGRAMMA NERO SU FONDO BIANCO - BORDO E BARRA ROSSI)	PERCORSO / USCITA DI EMERGENZA (FORMA QUADRATA - PITTOGRAMMA BIANCO SU FONDO VERDE)
DIVIETO DI RIMUOVERE LE PROTEZIONI E I DISPOSITIVI DI SICUREZZA (FORMA ROTONDA - PITTOGRAMMA NERO SU FONDO BIANCO - BORDO E BARRA ROSSI)	ESTINTORE (FORMA QUADRATA - PITTOGRAMMA BIANCO SU FONDO ROSSO)
DIVIETO DI INQUINARE (FORMA ROTONDA - PITTOGRAMMA NERO SU FONDO BIANCO - BORDO E BARRA ROSSI)	CARTELLO STOP (FORMA OTTAGONALE - PITTOGRAMMA BIANCO SU FONDO ROSSO)
CARTELLO LIMITE DI VELOCITA' (FORMA ROTONDA - PITTOGRAMMA NERO SU FONDO BIANCO - BORDO E BARRA ROSSI)	LAVORI IN CORSO (FORMA TRIANGOLARE - PITTOGRAMMA NERO SU FONDO BIANCO - BORDO E BARRA ROSSI)
CARTELLO LIMITE DI VELOCITA' POSIZIONAMENTO: in prossimità di opere in realizzazione poste in adiacenza alla strada	PERICOLO RESTRINGIMENTO DI CORSIA (FORMA TRIANGOLARE - PITTOGRAMMA NERO SU FONDO BIANCO - BORDO E BARRA ROSSI)
PERICOLO RESTRINGIMENTO DI CORSIA POSIZIONAMENTO: in prossimità di variazione di larghezza della corsia (restringimento)	CARTELLO DI GRANDE FORMATO DATI DI CANTIERE (FORMA RETTANGOLARE - PITTOGRAMMA NERO SU FONDO BIANCO)
SEMAFORO POSIZIONAMENTO: in prossimità di incroci e/o intersezioni stradali e regolazioni della viabilità in caso di lavori ancora attivi/aperti	CARTELLO DI GRANDE FORMATO NORME DI SICUREZZA (FORMA RETTANGOLARE - PITTOGRAMMA NERO SU FONDO BIANCO)

NOTE:

1) PRELIMINARMENTE ALLE ATTIVITA' DI CANTIERIZZAZIONE, IN TUTTE LE AREE, DOVRA' ESSERE EFFETTUATA LA BONIFICA DEGLI ORDIGNI BELLICI.

2) L'ORGANIZZAZIONE INTERNA DELLE AREE DI CANTIERE POTRA' SUBIRE DELLE VARIAZIONI IN FASE DI ESECUZIONE DEI LAVORI IN RAPPORTO ALLE NECESSITA', PURCHE' SIANO MANTENUTE LE MEDESIME MISURE PER LA TUTELA DELLA SALUTE E DELLA SICUREZZA DEI LAVORATORI;

3) LE AREE DI LAVORO DOVRANNO ESSERE TUTTE DELIMITATE MEDIANTE RECINZIONE IN PLASTICA STAMPATA, SE NON DIVERSAMENTE INDICATO NEGLI ELABORATI GRAFICI

LEGENDA

PROGETTO	CANTIERI
OPERE IN PROGETTO	AREE DI CANTIERE BASE
OPERE OGGETTO DI ALTRO INTERVENTO	AREE DI CANTIERE OPERATIVO
	AREE DI DEPOSITO TEMPORANEO TERRE
VIABILITA'	AREE TECNICHE
VIABILITA' EXTRAURBANA PRINCIPALE	AREE DI CANTIERE PER ARMAMENTO E TECNOLOGIE
VIABILITA' ORDINARIA IMPIEGATA DAI MEZZI DI CANTIERE	AREE DI CANTIERE A CURA DI ALTRO APPALTO
VIABILITA' LOCALE E STRADE PODERALI	AREE DI STOCCAGGIO
PISTA DI CANTIERE	AREE DI LAVORO
VIABILITA' INTERNA CANTIERI OPERATIVI	ACCESSI ALLE AREE DI CANTIERE
N.B. LA PISTA DI CANTIERE E LE AREE DI LAVORO SI ADEGUERANNO IN CORSO D'OPERA ALLA PIANTA DEMOLIZIONI COME DA PROGETTO.	DIREZIONE AVANZAMENTO SCAVO GALLERIE
LINEA FERROVIARIA ESISTENTE	RECINZIONE IN PLASTICA STAMPATA H=1.50/2.00 m
1 Cumuli materiale da scavo	RECINZIONE IN PANNELLI METALLICI DI RETE ELETTROSALDATA
2 WC chimici	BARRIERA FISSA H=5 m (cfr. progetto ambientale)
3 Spogliatoi con servizi igienici	
P2 Posti mezzi operativi	

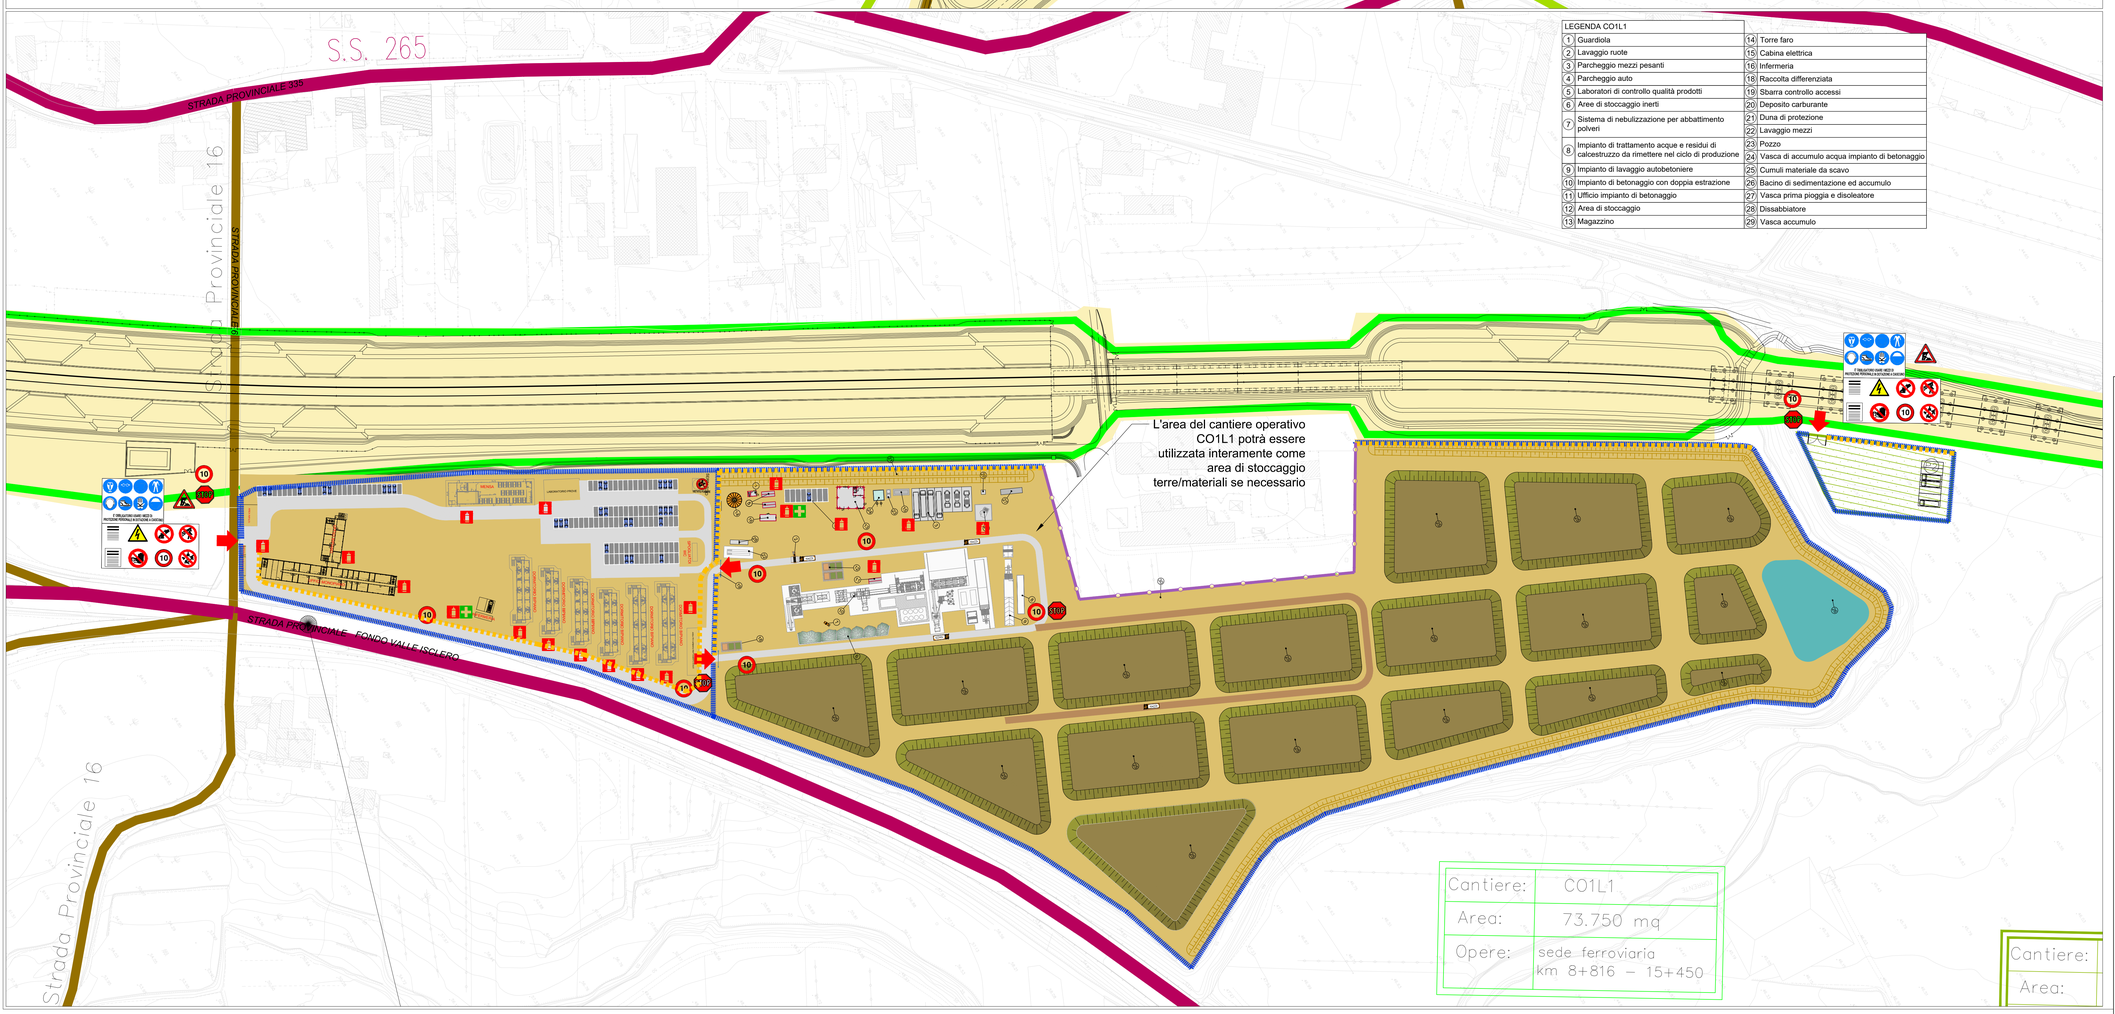

LEGENDA CO1L1			
1	Guardiola	14	Torre faro
2	Lavaggio ruote	15	Cabina elettrica
3	Parcheggio mezzi pesanti	16	Infermeria
4	Parcheggio auto	18	Raccolta differenziata
5	Laboratori di controllo qualità prodotti	19	Sbarra controllo accessi
6	Aree di stoccaggio inerti	20	Deposito carburante
7	Sistema di nebulizzazione per abbattimento polveri	21	Duna di protezione
		22	Lavaggio mezzi
8	Impianto di trattamento acque e residui di calcestruzzo da rimettere nel ciclo di produzione	23	Pozzo
		24	Vasca di accumulo acqua impianto di betonaggio
9	Impianto di lavaggio autobetoniere	25	Cumuli materiale da scavo
10	Impianto di betonaggio con doppia estrazione	26	Bacino di sedimentazione ed accumulo
11	Ufficio impianto di betonaggio	27	Vasca prima pioggia e disoleatore
12	Area di stoccaggio	28	Dissabbiatore
13	Magazzino	29	Vasca accumulo

COMMITTENTE:

RFI RETE FERROVIARIA ITALIANA
GRUPPO FERROVIE DELLO STATO ITALIANE

DIREZIONE LAVORI:

ITALFERR
GRUPPO FERROVIE DELLO STATO ITALIANE

APPALTATORE:

Cooli · CONSORZIO CFT · FINEA · PIZZAROTTI

PROGETTAZIONE:

RAGGRUPPAMENTO TEMPORANEO PROGETTISTI:

PIZZAROTTI · Sintagma · INTESA

IL RESPONSABILE DEI LAVORI (ai sensi del D.Lgs. 81/2008)		Data
Incaricato con nota	RFI-DIN-DIP.S.PNBI\A0011\P\2015\0000020 del 27/01/2015	Firma
Dicembre 2018	Ing. Tommaso Martellucci	

PROGETTO ESECUTIVO

ITINERARIO NAPOLI-BARI
RADDOPPIO TRATTA CANCELLO-BENEVENTO
I° LOTTO FUNZIONALE CANCELLO-FRASSO TELESINO E VARIANTE ALLA LINEA ROMA-NAPOLI VIA CASSINO NEL COMUNE MADDALONI

PIANO DI SICUREZZA E COORDINAMENTO

Sezione Particolare: Aree di cantiere - Cancello-Frasso dal km 11+800 al km 13+400

APPALTATORE	IL COORDINATORE PER LA PROGETTAZIONE in materia di sicurezza (ai sensi del D.Lgs. 81/2008)		Ing. Francesco Mazzeo		
CONSORZIO CFT IL DIRETTORE TECNICO Geom. C. Bianchi 23/09/2018	Incaricato con lettera	AGCS.RMINSF.0010448.18 U del 18/02/2018	Dicembre 2018	Data	Firma

COMMESSA	LOTTO	FASE	ENTE	TIPO DOC.	OPERA/DISCIPLINA	PROGR.	REV.
IF1N	01	E	ZZ	PU	SZ0002	010	D

Rev.	Descrizione	Redatto	Data	Verificato	Data	Approvato	Data	Autorizzato Data
A	Emissione	S. Mirco	10/07/2018	F. Mazzeo	10/07/2018	P. Mazzoli	10/07/2018	P. Mazzoli
B	Rev. istruttoria ITF 07/09/18	S. Mirco	23/09/2018	F. Mazzeo	23/09/2018	P. Mazzoli	23/09/2018	
C	Rev. istruttoria ITF 30/11/2018	S. Mirco	07/12/2018	F. Mazzeo	07/12/2018	P. Mazzoli	07/12/2018	
D	Rev. istruttoria ITF 13/12/2018	S. Mirco	13/12/2018	F. Mazzeo	13/12/2018	P. Mazzoli	13/12/2018	13/12/2018

File: IF1N01EZZPUSZ0002010D.dwg | n. Elab.: