


1_FASE: Allestimento area di lavoro

1. Ricognizione visiva
2. Delimitazione area di lavoro

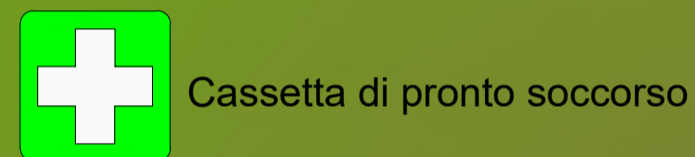



Prima di iniziare l'intervento verificare la presenza di: SOTTOSERVIZI



INDOSSARE INDUMENTI AD ALTA VISIBILITÀ

2_FASE: Bonifica ordigni esplosivi superficiale




1. Posizionamento della segnaletica di sicurezza
2. Eventuale taglio della vegetazione
3. Indagine per bonifica superficiale (Georadar)

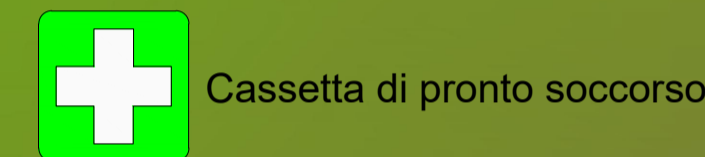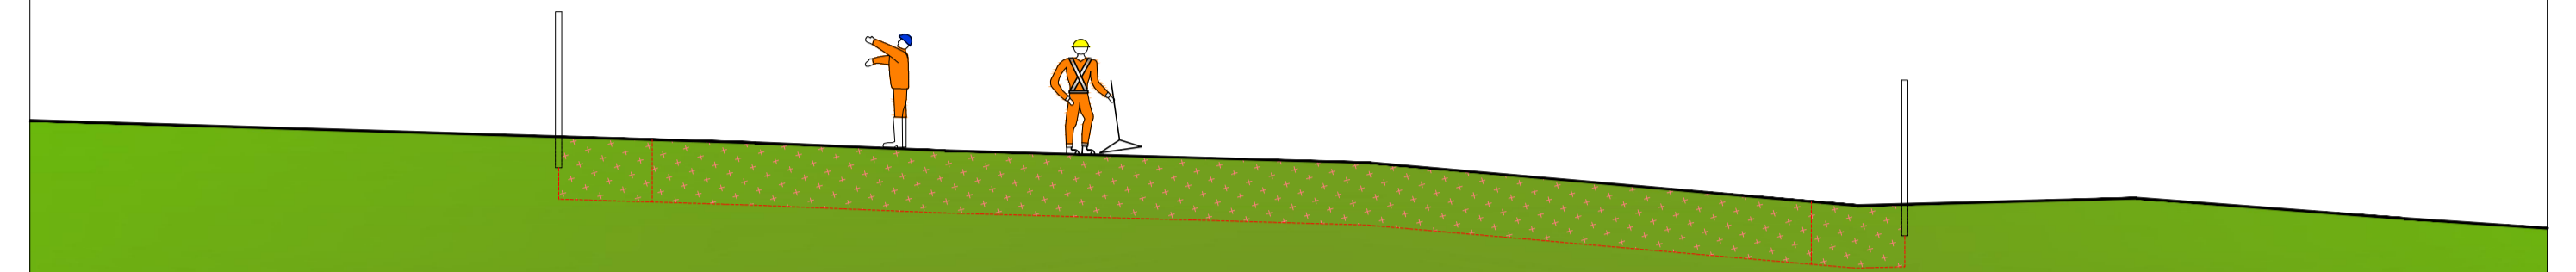


INDOSSARE INDUMENTI AD ALTA VISIBILITÀ

3_FASE: Bonifica ordigni esplosivi profonda

1. Trivellazione fino alla profondità prevista
2. Indagine con metal detector all'interno dei fori

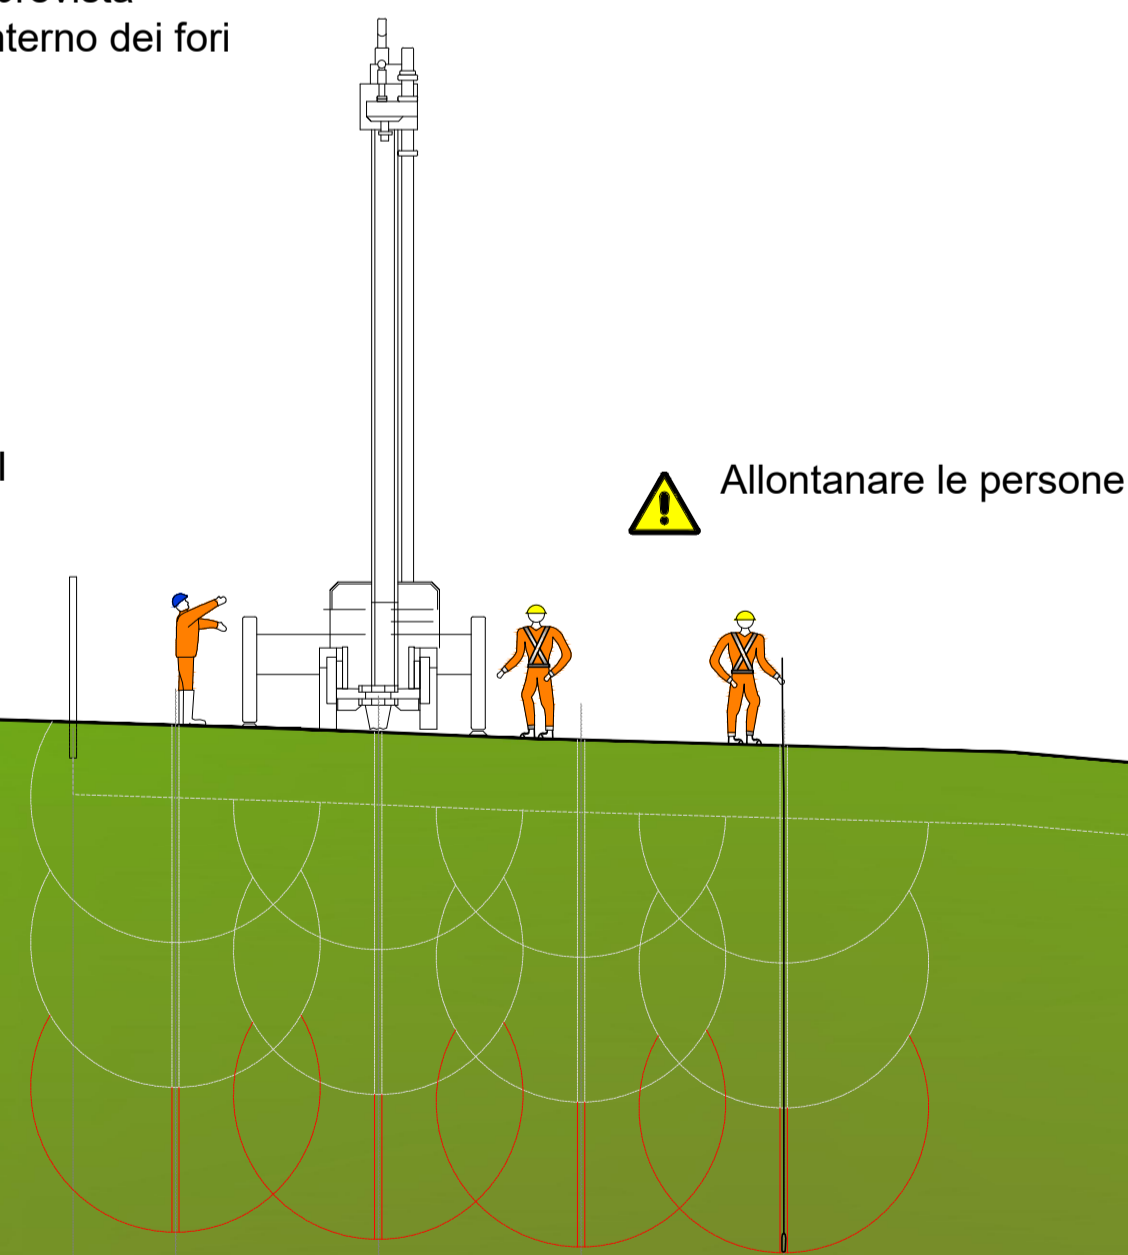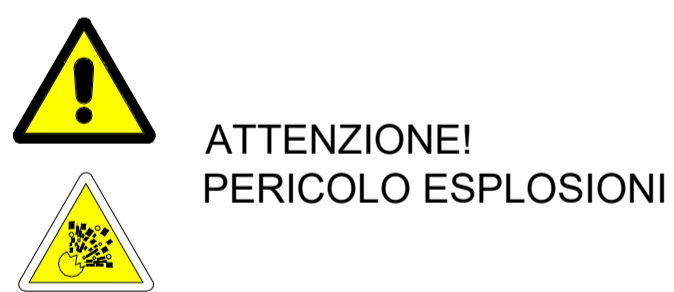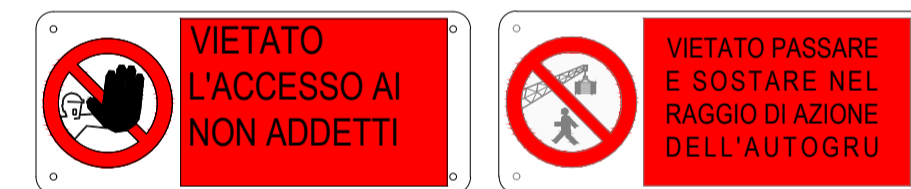

SCHEMA PLANIMETRICO

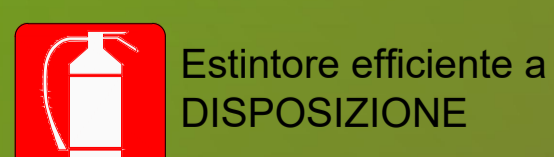


INDOSSARE INDUMENTI AD ALTA VISIBILITÀ

NOTA BENE:

Per le fasi 2 e 3 DOVRA' ESSERE IMPIEGATO ESCLUSIVAMENTE PERSONALE SPECIALIZZATO: TUTTI dovranno essere in possesso di brevetti di specializzazione rilasciati dal Ministero della Difesa - Esercito - Direzione generale del Genio Militare

- Verificare la stabilità del mezzo, anche in funzione del tipo di terreno.
- Il personale deve essere in grado di rilevare le condizioni di usura ed eventuali rotture dei fili, sfilacciamento, schiacciamento o altro.
- I risultati delle verifiche devono essere registrati sui libretti degli apparecchi stessi.

RECINZIONE TIPO B: CON RETE IN PLASTICA ROSSA

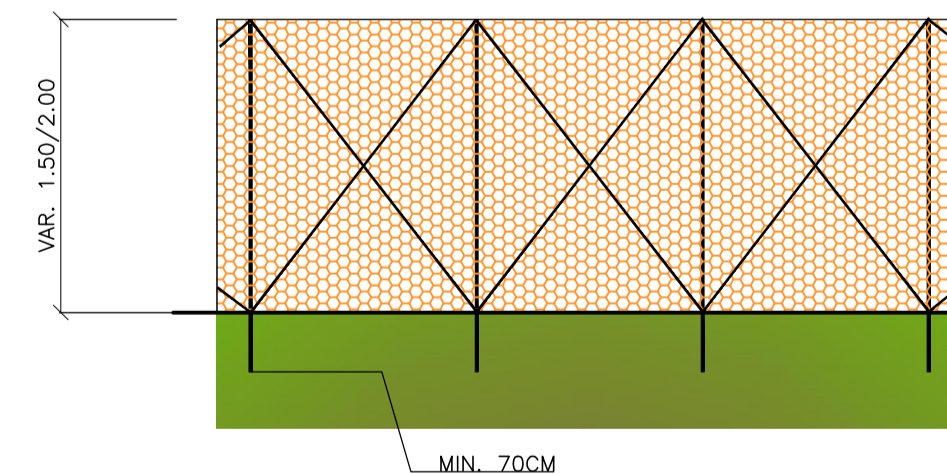

COMMITTENTE: **RFI** RETE FERROVIARIA ITALIANA GRUPPO FERROVIE DELLO STATO ITALIANE

DIREZIONE LAVORI: **ITALFERR** GRUPPO FERROVIE DELLO STATO ITALIANE

APPALTATORE: **Chella**, **CONSORZIO CFT**, **PIZZAROTTI**, **INTEGRA**

PROGETTAZIONE: **IL RESPONSABILE DEI LAVORI** (ai sensi del D.Lgs. 81/2008) Data
PIZZAROTTI **Sintagma** **INTEGRA** **PIZZAROTTI**

RAGGRUPPAMENTO TEMPORANEO PROGETTISTI: Incaricato con nota RFI-DIN. DIP. S. PNB/A0011P/2015/00000020 del 27/01/2015 Firma
 Luglio 2018 Ing. Tommaso Martellucci

PROGETTO ESECUTIVO

ITINERARIO NAPOLI-BARI RADDOPPIO TRATTA CANCELLO-BENEVENTO 1° LOTTO FUNZIONALE CANCELLO-FRASSO TELESINO E VARIANTE ALLA LINEA ROMA-NAPOLI VIA CASSINO NEL COMUNE MADDALONI

PIANO DI SICUREZZA E COORDINAMENTO
 Sezione particolare: Esecuzione BOE

APPALTATORE CONSORZIO CFT IL DIRETTORE TECNICO Geom. C. Bianchi 10/07/2018	IL COORDINATORE PER LA PROGETTAZIONE in materia di sicurezza (ai sensi del D.Lgs. 81/2008) Incaricato con lettera AGCS RANBF/0010448.18.U del 16/02/2018	Ing. Francesco Mazzeo Luglio 2018	Data	Firma
--	--	--------------------------------------	------	-------

COMMESSA LOTTO FASE ENTE TIPO DOC. OPERA/DISCIPLINA PROGR. REV.
IF1N 01 EZZPU SZ0002 030 A

Rev.	Descrizione	Redatto	Data	Verificato	Data	Approvato	Data	Autorizzato Data
A	Emissione	S.Mirco	10/07/2018	F.Mazzeo	10/07/2018	P.Mazzeo	10/07/2018	P.Mazzeo
								10/07/2018

File: IF1N01EZZPUSZ0002030A.dwg n. Elab.: