
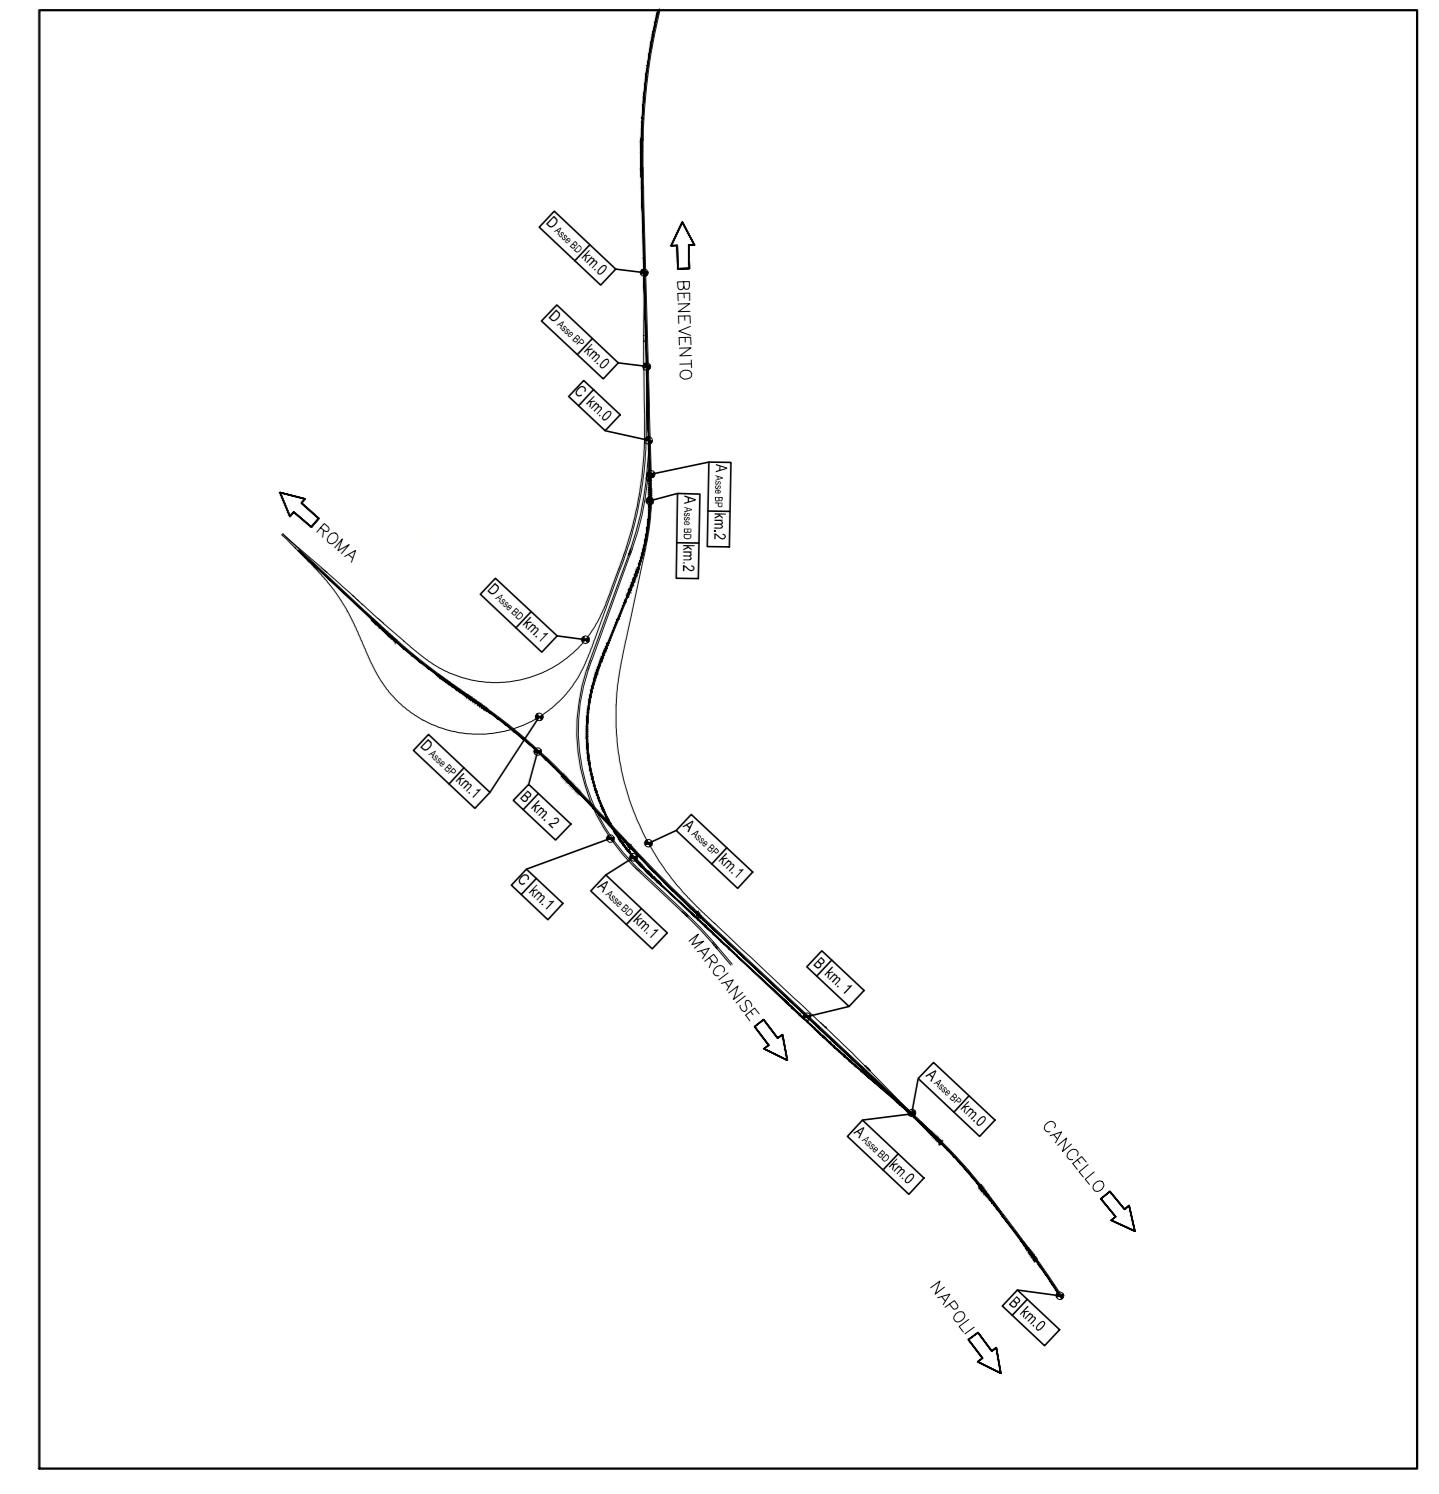


LEGENDA

—	EL	Linea elettrica
—	TE	Linea telefonica
—	GS	Condotta di gas
—	AO	Acquedotto
—	FO	Fognatura
—	PI	Pubblica illuminazione

Per le indicazioni relative a ciascun pubblico servizio interferito si rimanda alla Scheda di competenza.

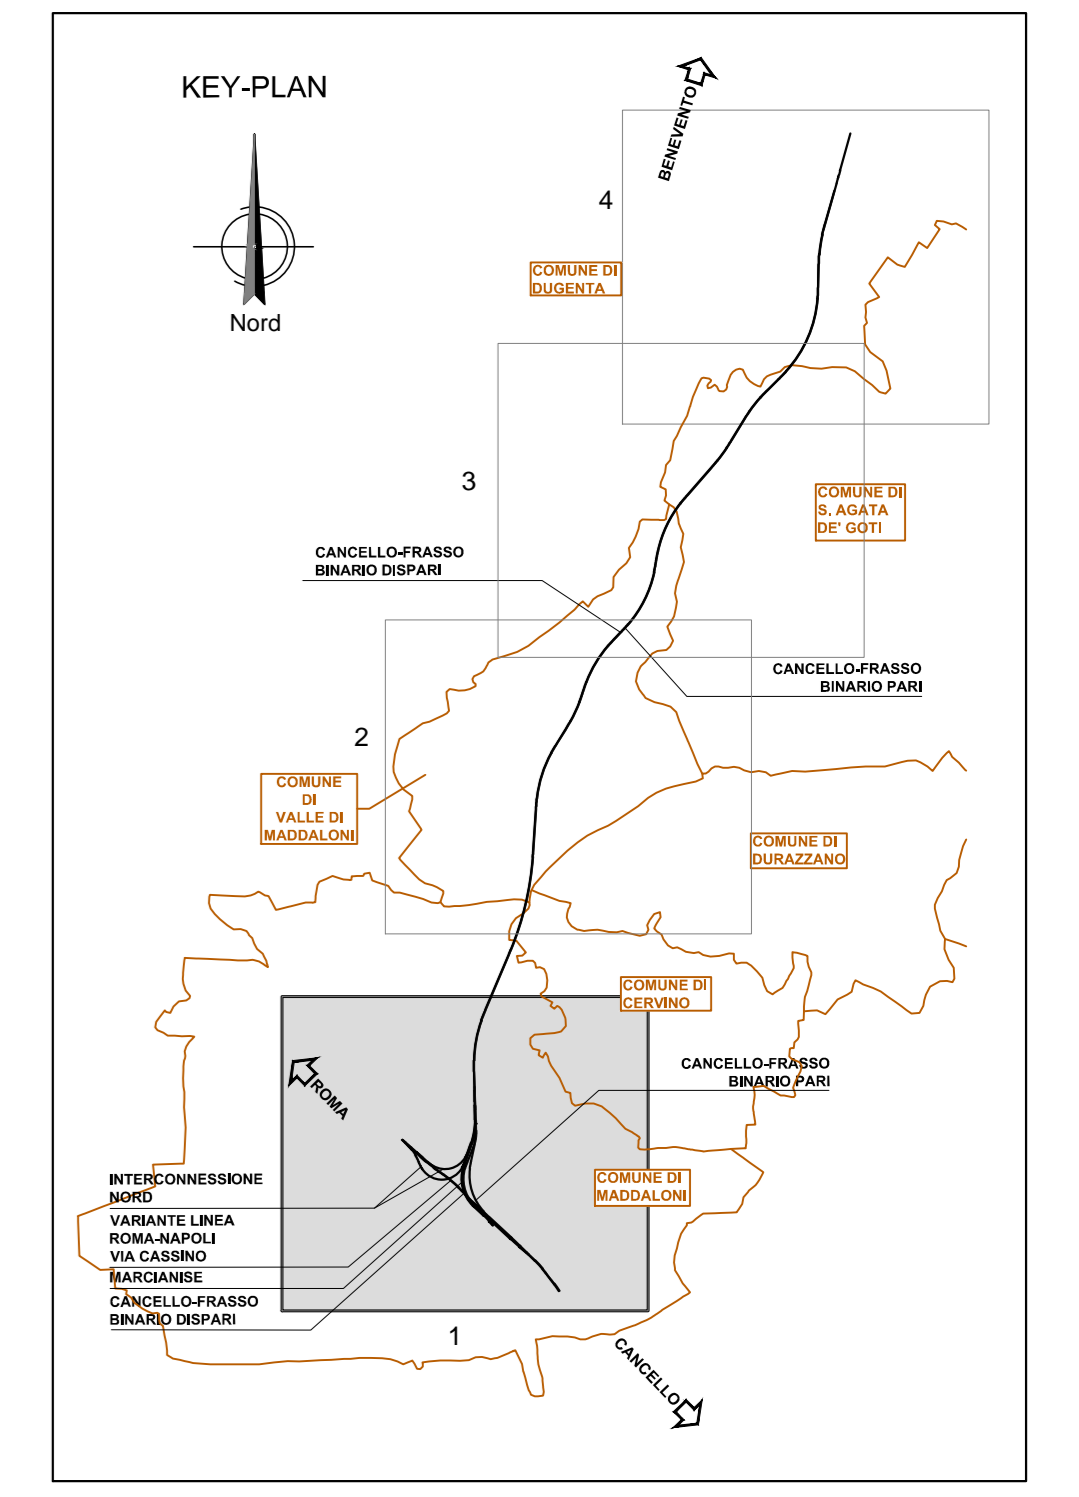

NOTE:
 Le interferenze con i pubblici servizi sono identificate con riferimento al binario di tracciamento.
 Le interferenze, ove interessano più Linee/Tratte, vengono identificate con riferimento a "Tratta Cancellorosso-Benevento" ed a "Variante Linea Roma-Napoli Via Cassino nel Comune di Maddaloni".
 Nel caso in cui una interferenza interessa più punti della linea o delle viabilità in Appalto, viene censito solo il riferimento principale, si rimanda alle tavole di dettaglio per la risoluzione di ogni singolo punto interferente di ciascun ente (esempio EL36/1 e EL36/2).

COMMITTENTE: **RFI** INFRASTRUTTURE FERROVIARIE ITALIANE
 DIREZIONE LAVORI: **ITALFERR** GRUPPO FERROVIE DELLO STATO ITALIANE
 APPALTATORE: **CONSORZIO CFT** PIZZAROTTI
 PROGETTAZIONE: RAGGRUPPAMENTO TEMPORANEO PROGETTISTI: **Sintagma** INTERFERRA
 PROGETTISTA: Ing. LUCA NANI
 DIRETTORE DELLA PROGETTAZIONE: Ing. PIETRO MAZZOLI
 Responsabile integrazione tra le varie prestazioni specialistiche

PROGETTO ESECUTIVO

ITINERARIO NAPOLI-BARI
RADDOPPIO TRATTA CANCELLO-BENEVENTO
1° LOTTO FUNZIONALE CANCELLO-FRASSO TELESINO E VARIANTE ALLA LINEA ROMA-NAPOLI VIA CASSINO NEL COMUNE MADDALONI

INTERFERENZE CON PUBBLICI SERVIZI
 Planimetria con indicazione interferenze principali - Tav. 1 di 4

APPALTATORE	CONSORZIO CFT & DIRETTORE TECNICO Gian. C. BIANCHI 22/09/2018	SCALA:	1:5.000
-------------	---	--------	---------

COMMESSA	LOTTO	FASE	ENTE	TIPO DOC.	OPERA/DISCIPLINA	PROGR.	REV.												
I	F	I	N	0	1	E	Z	Z	P	S	S	I	0	0	0	0	0	1	B

Rev.	Descrizione	Redatto	Data	Verificato	Data	Approvato	Data	Autorizzato Data
A	Emesso	M.Bica	1/01/2018	L.Nani	1/01/2018	P.Mazzoli	1/01/2018	L.Nani
B	Rev. variazione IP 2/01/18 a 07/01/18	M.Bica	22/09/2018	L.Nani	22/09/2018	P.Mazzoli	22/09/2018	

File: IF1N.0.1.E.ZZ.P5.SI.00.0.0.001.B.dwg n. Elab.: