


NOTA
 Nel caso di "Planimetria di progetto con interferenza non risolta" si prevede:
 - l'interruzione della WBS IR02 dal Km 0+396.00 al Km 0+460.00

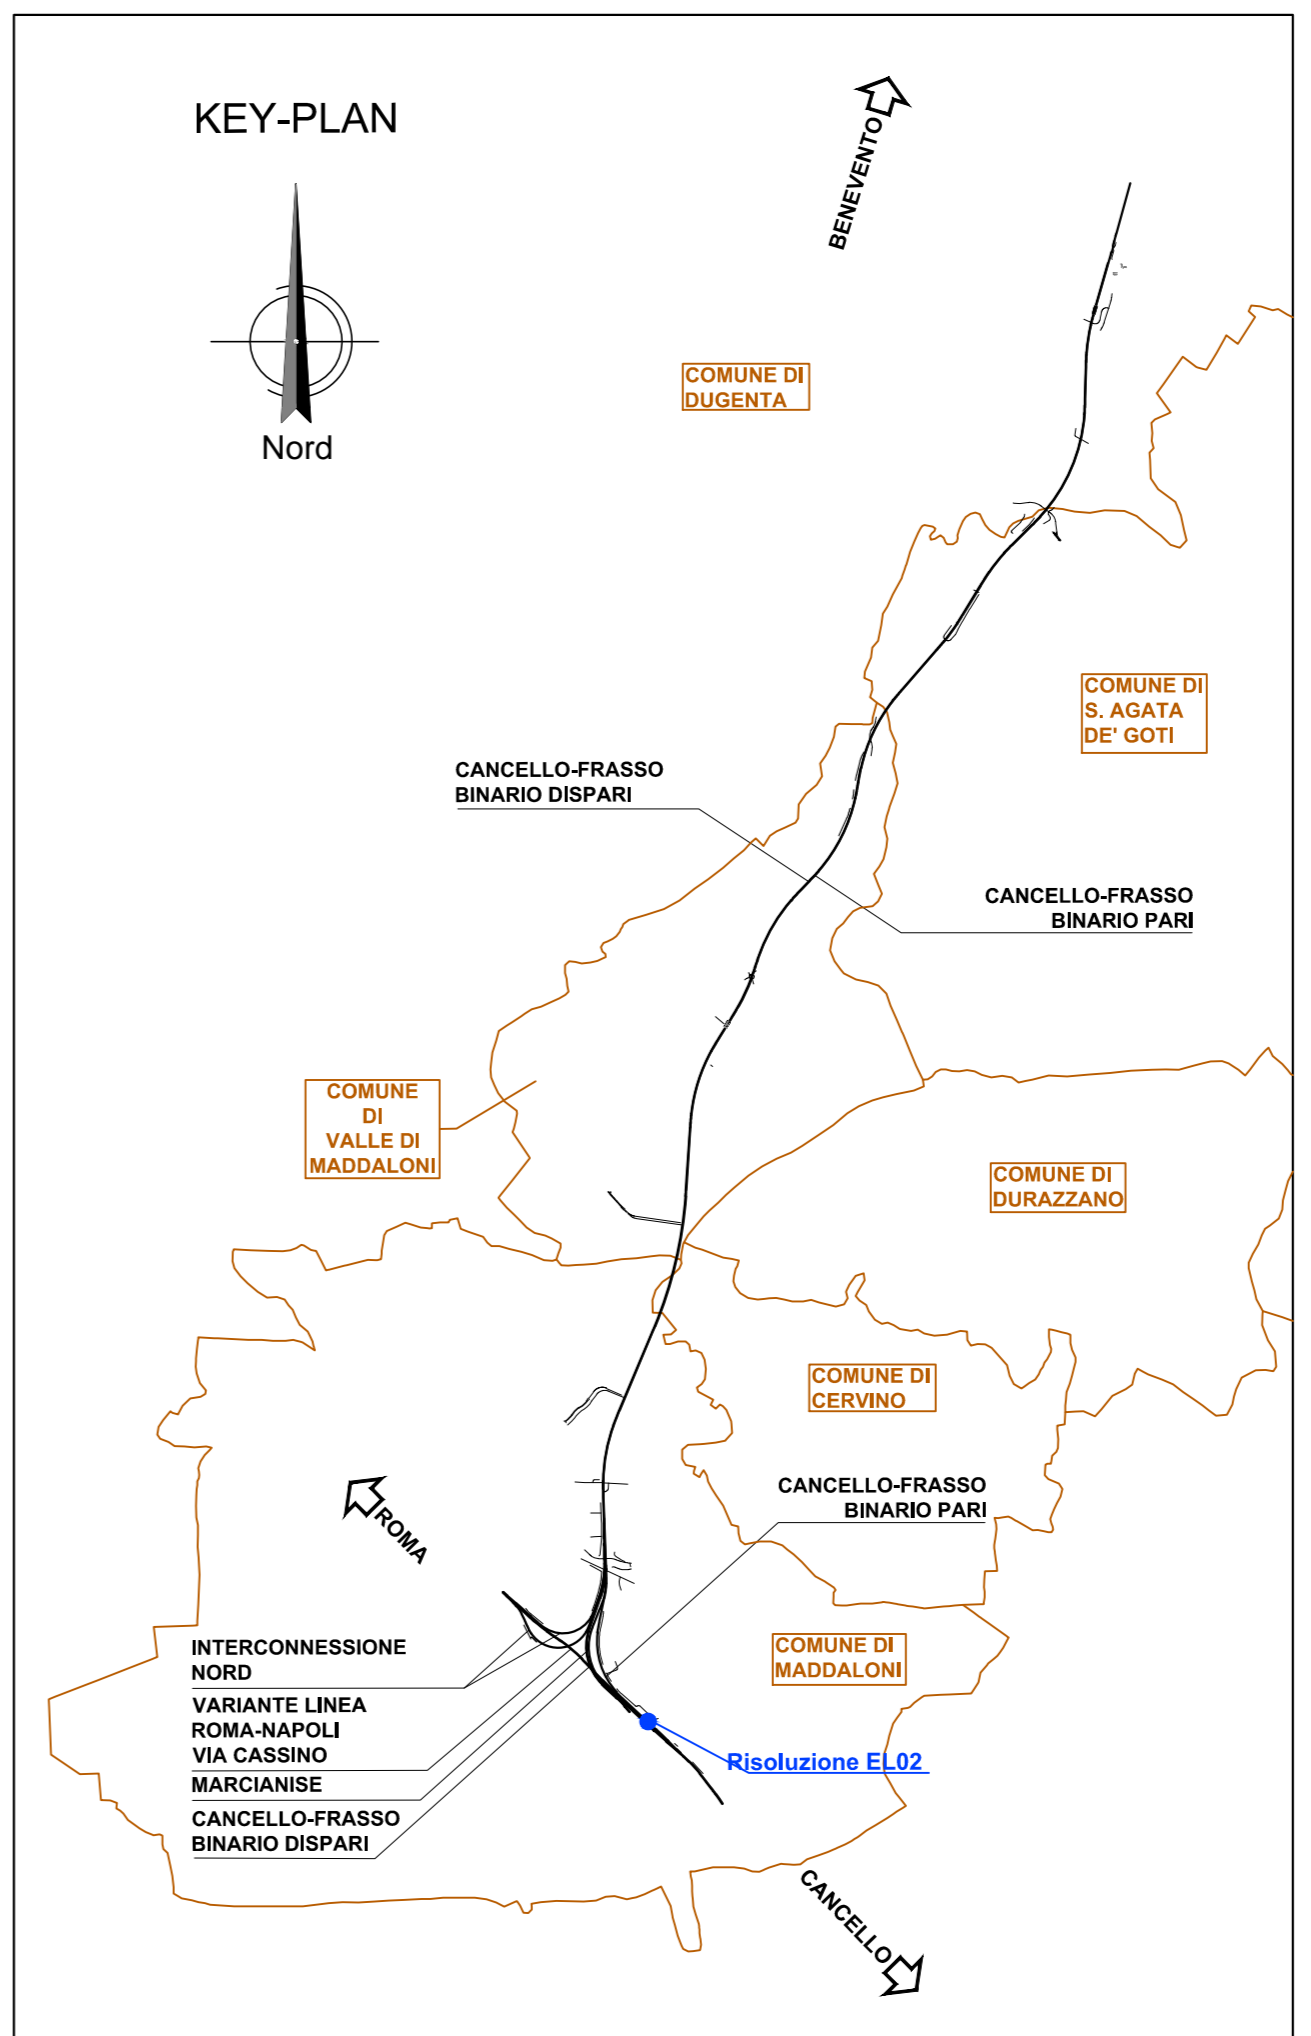

COMMITTENTE: RFI RETE FERROVIARIA ITALIANA GRUPPO FERROVIE DELLO STATO ITALIANO

DIREZIONE LAVORI: ITALFERR GRUPPO FERROVIE DELLO STATO ITALIANO

APPALTATORE: Consorzio CFT

PROGETTAZIONE: PIZZAROTTI, Sinagma, INVERERA

PROGETTISTA: Ing. LUCA NANI

DIRETTORE DELLA PROGETTAZIONE: Ing. PIETRO MAZZOLI

PROGETTO ESECUTIVO

ITINERARIO NAPOLI-BARI
RADDOPPIO TRATTA CANCELLO-BENEVENTO
1° LOTTO FUNZIONALE CANCELLO-FRASSO TELESINO E VARIANTE ALLA LINEA ROMA-NAPOLI VIA CASSINO NEL COMUNE MADDALONI

INTERFERENZE CON PUBBLICI SERVIZI
 Progetto di risoluzione dell'interferenza EL02: schemi di risoluzione

Rev.	Descrizione	Redatto	Data	Verificato	Data	Approvato	Data	Autorizzato	Data
A	Rev. Istruttoria (TF 2405/14 e 07/05/15)	M.Nani	22/09/2018	L.Nani	22/09/2018	P.Mazzoli	22/09/2018	L.Nani	

File: IF1N.0.1.E.ZZ.BZ.SI.00.0.0.002.A.dwg n. Etich.