


**DESCRIZIONE DELLE FASI**

**Fase 1:**  
 Esercizio su linea esistente - cavo Wind Tre su palficcata TE del Binario Pari  
 - Realizzazione di tutte le opere interconnesse alla LS Roma- Napoli (Via Cassino) non interferenti con essa.  
 - Posa in opera nuovo cavo Wind Tre 72 f.o. su palficcata TE Binario Dispari Linea Storica  
 - Recupero cavo Wind Tre esistente

**Fase 2:**  
 Esercizio su Linea Napoli - Roma Via Cassino, in variante  
 - Realizzazione opere civili interferenti con LS  
 - Dimissione LS  
 - Posa in opera nuovo cavo Wind Tre 72 f.o. su palficcata TE Binario Pari in variante  
 - Recupero cavo Wind Tre esistente

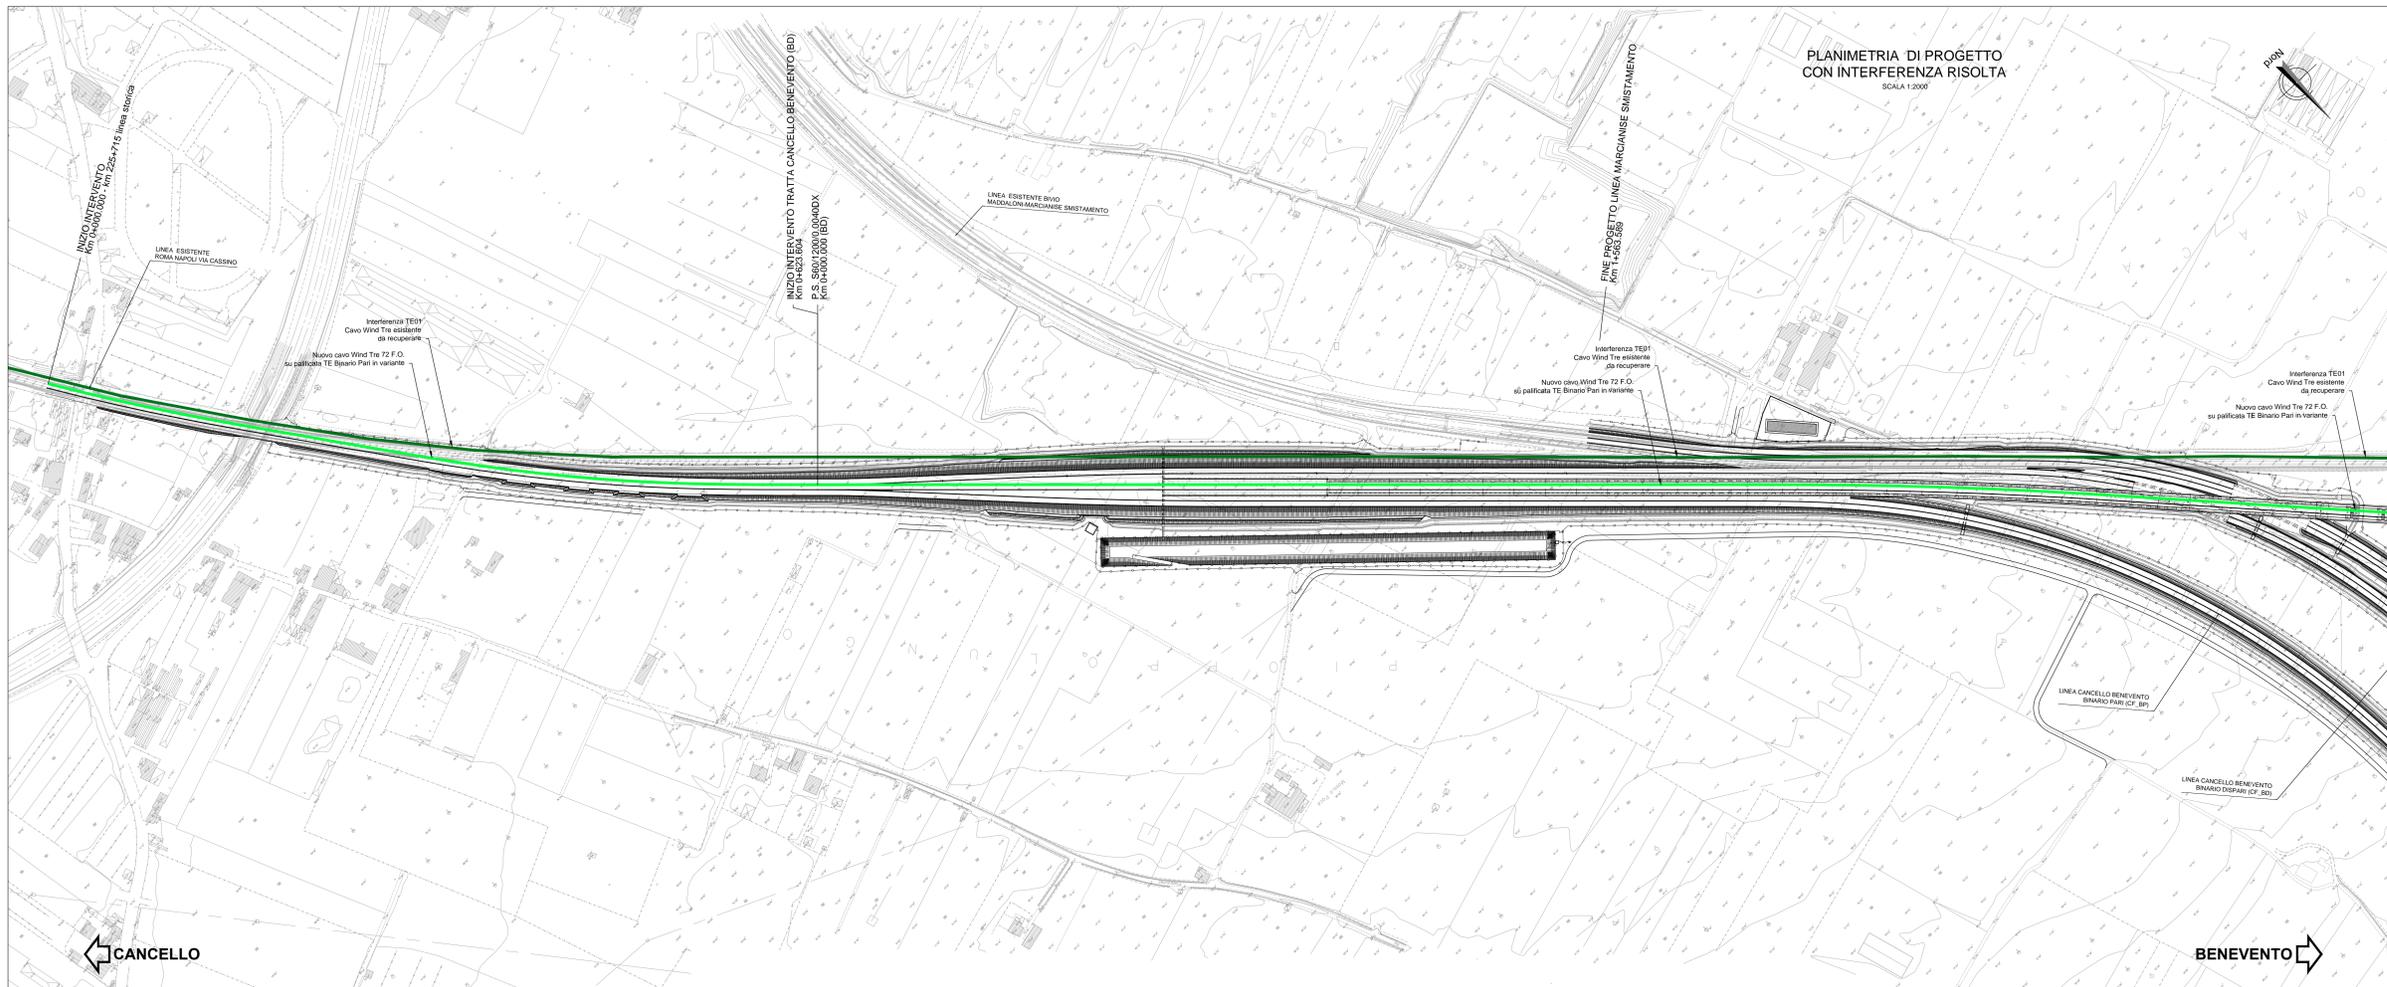

COMMITTENTE: **RFI** GRUPPO FERROVIE DELLO STATO ITALIANE

DIREZIONE LAVORI: **ITALFERR** GRUPPO FERROVIE DELLO STATO ITALIANE

APPALTATORE: **CONSORZIO CFT** **PIZZAROTTI**

PROGETTAZIONE: **PIZZAROTTI** **Sintagma** **INTERBRA**

PROGETTISTA: Ing. LUCA NANI

DIRETTORE DELLA PROGETTAZIONE: Ing. PIETRO MAZZOLI

**PROGETTO ESECUTIVO**

**ITINERARIO NAPOLI-BARI**  
**RADDOPPIO TRATTA CANCELLO-BENEVENTO**  
**1° LOTTO FUNZIONALE CANCELLO-FRASSO TELESINO E VARIANTE ALLA LINEA ROMA-NAPOLI VIA CASSINO NEL COMUNE MADDALONI**  
**INTERFERENZE CON PUBBLICI SERVIZI**  
 Progetto di risoluzione dell'interferenza TE01: schemi di risoluzione (1/2)

APPALTATORE	CONSORZIO CFT	PIZZAROTTI	SCALA:
COMMISSA	LOTTO	FASE	ENTE
IFIN	01	E	ZZ BZ
OPERAZIONE	SI	0000	010
PROGR.	A		
REV.	Descrizione	Redatto	Data
A	Rev. 000000 (P. 20/01/2018)	M. Bica	20/01/2018
		Verificato	Data
		L. Nani	20/01/2018
		Approvato	Data
		P. Mazzoli	20/01/2018
		Autorizzato	Data
		L. Nani	

File: IFIN.0.1.E.ZZ.BZ.SI.00.0.010.A.dwg n. Elab.: