


NOTA
Nel caso di "Planimetria di progetto con interferenza non risolta" si prevede:
- l'interruzione della WBS VI06 linea Canello-Frasso dal Km 11+154.00 al Km 11+179.00

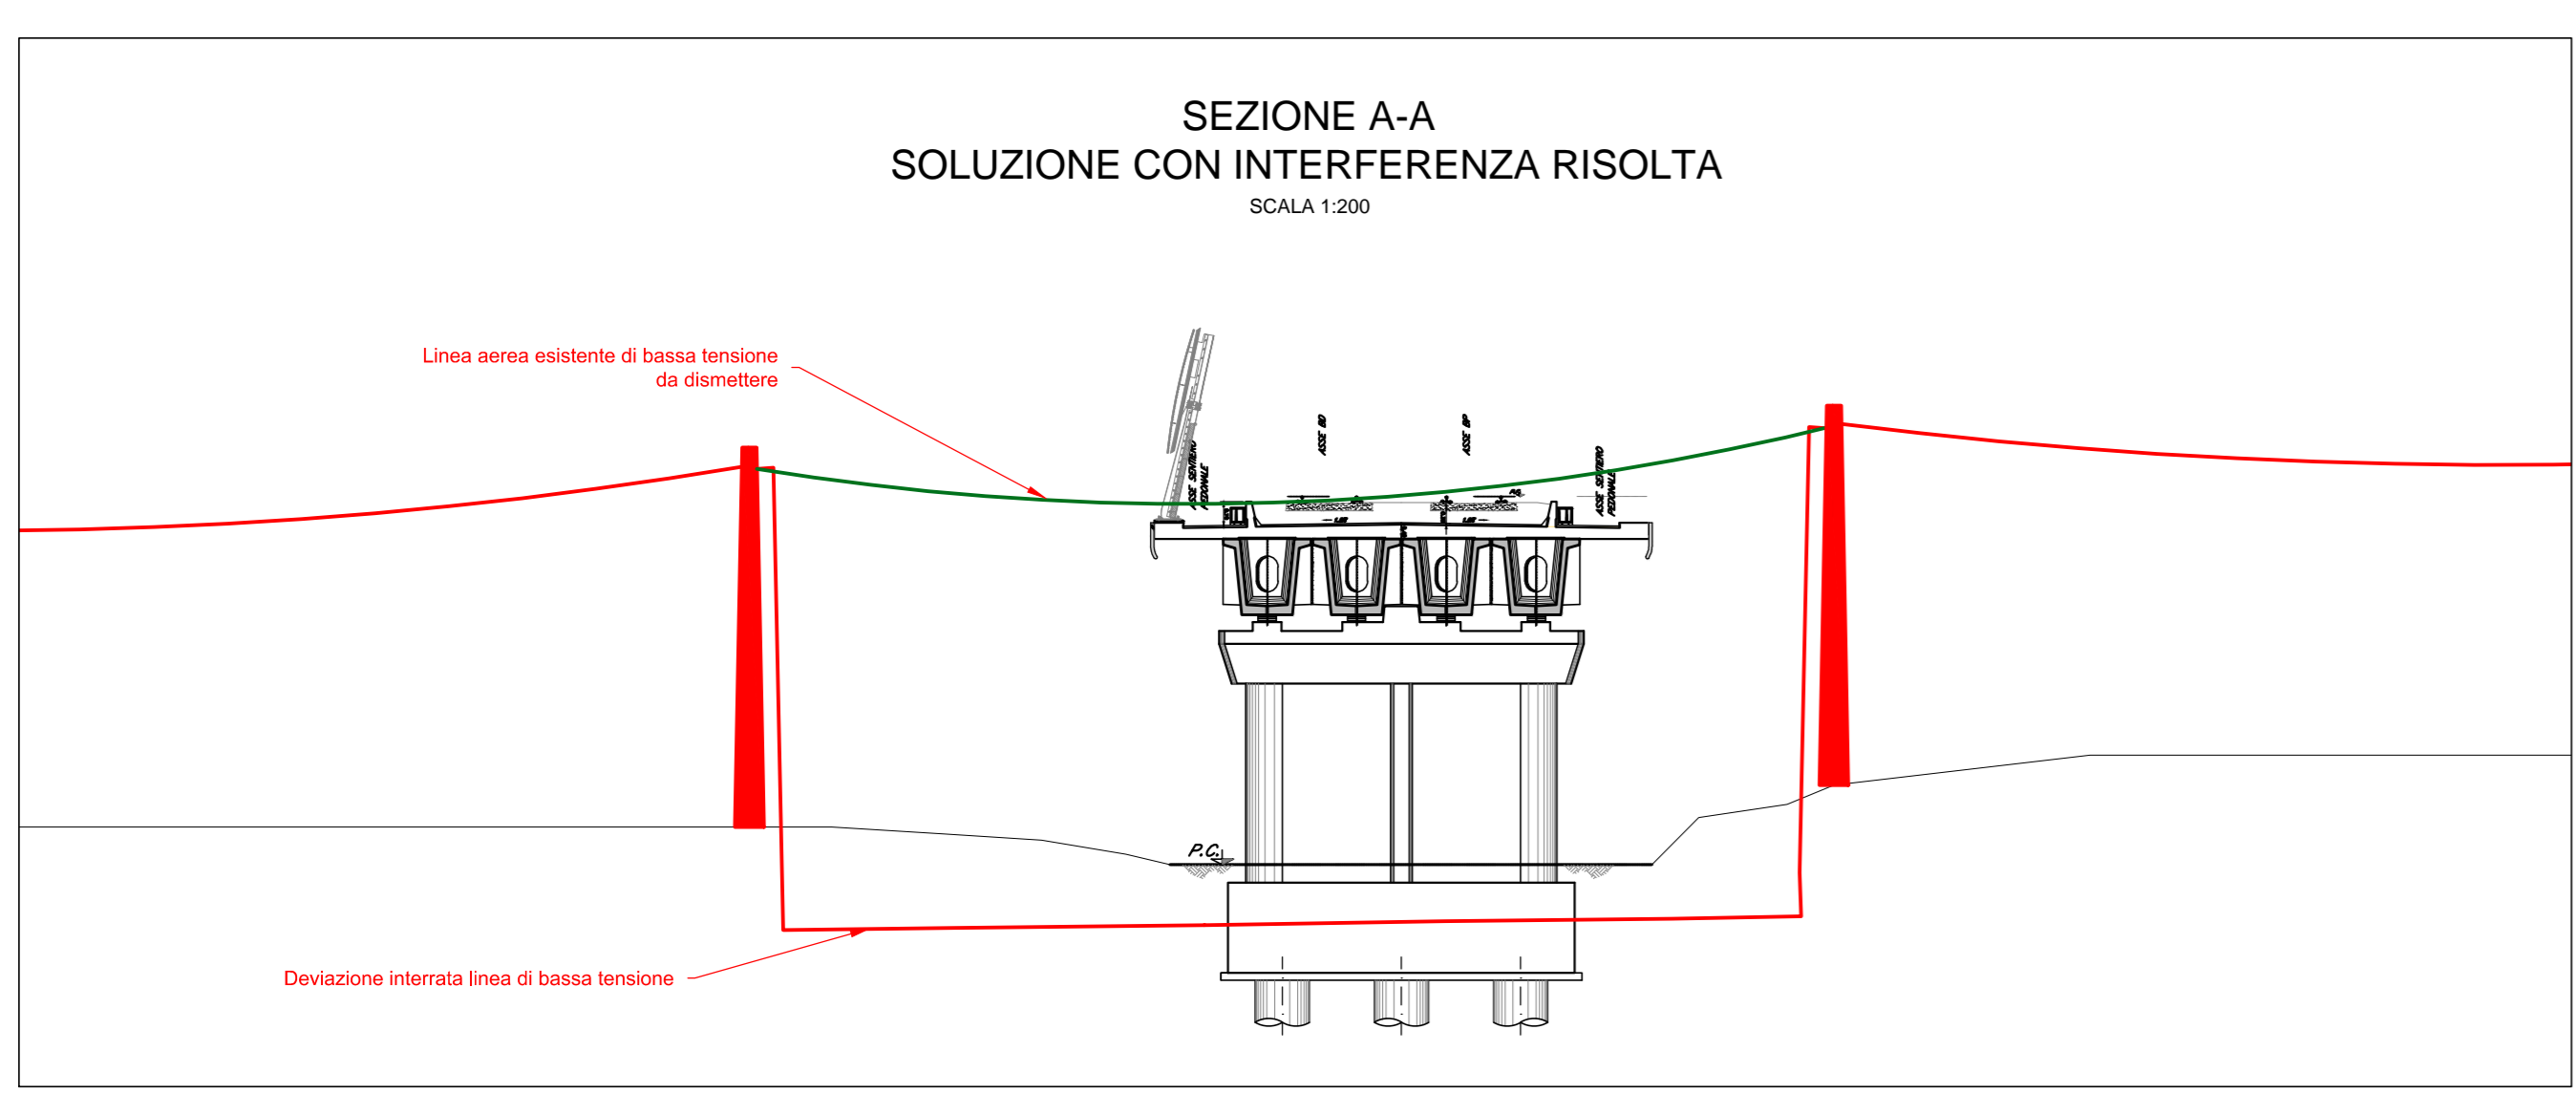

COMMITTENTE:
RFI
RETE FERROVIARIA ITALIANA
GRUPPO FERROVIE DELLO STATO ITALIANO

DIREZIONE LAVORI:
ITALFERR
GRUPPO FERROVIE DELLO STATO ITALIANO

APPALTATORE:
Chella
CONSORZIO CFT
Pizzarotti

PROGETTAZIONE:
RAGGRUPPAMENTO TEMPORANEO PROGETTISTI
Pizzarotti | Sintagma | INTERFERA

PROGETTISTA:
Ing. LUCA NANI

DIRETTORE DELLA PROGETTAZIONE:
Ing. PIETRO MAZZOLI
Responsabile integrazione fra le varie prestazioni specialistiche

PROGETTO ESECUTIVO

**ITINERARIO NAPOLI-BARI
RADDOPPIO TRATTA CANCELLO-BENEVENTO
1° LOTTO FUNZIONALE CANCELLO-FRASSO TELESINO E VARIANTE ALLA LINEA ROMA-NAPOLI VIA CASSINO NEL COMUNE MADDALONI**

INTERFERENZE CON PUBBLICI SERVIZI
Progetto di risoluzione dell'interferenza EL27: schemi di risoluzione

APPALTATORE CONSORZIO CFT IL DIRETTORE TECNICO Geom. C. BIANCHI 22/09/2018	SCALA: VARIE
--	-----------------

COMMESSA	LOTTO	FASE	ENTE	TIPO DOC.	OPERA/DISCIPLINA	PROGR.	REV.
IF1N	01	EZZ	BZ	SI	0000	016	A

Rev.	Descrizione	Redatto	Data	Verificato	Data	Approvato	Data	Autorizzato Data
A	Rev. Iniziativa ITF 24/05/14 e 07/05/15	M.Nani	22/09/2018	L.Nani	22/09/2018	P.Mazzoli	22/09/2018	L.Nani

File: IF1N.0.1.E.ZZ.BZ.SI.00.0.0.016.A.dwg n. Etich.