


NOTE
 Nel caso di "Planimetria di progetto con interferenza non risolta" si prevede:
 - l'interruzione della WBS R107 linea Canello-Frasso
 dal Km 12+893.00 al Km 12+995.00

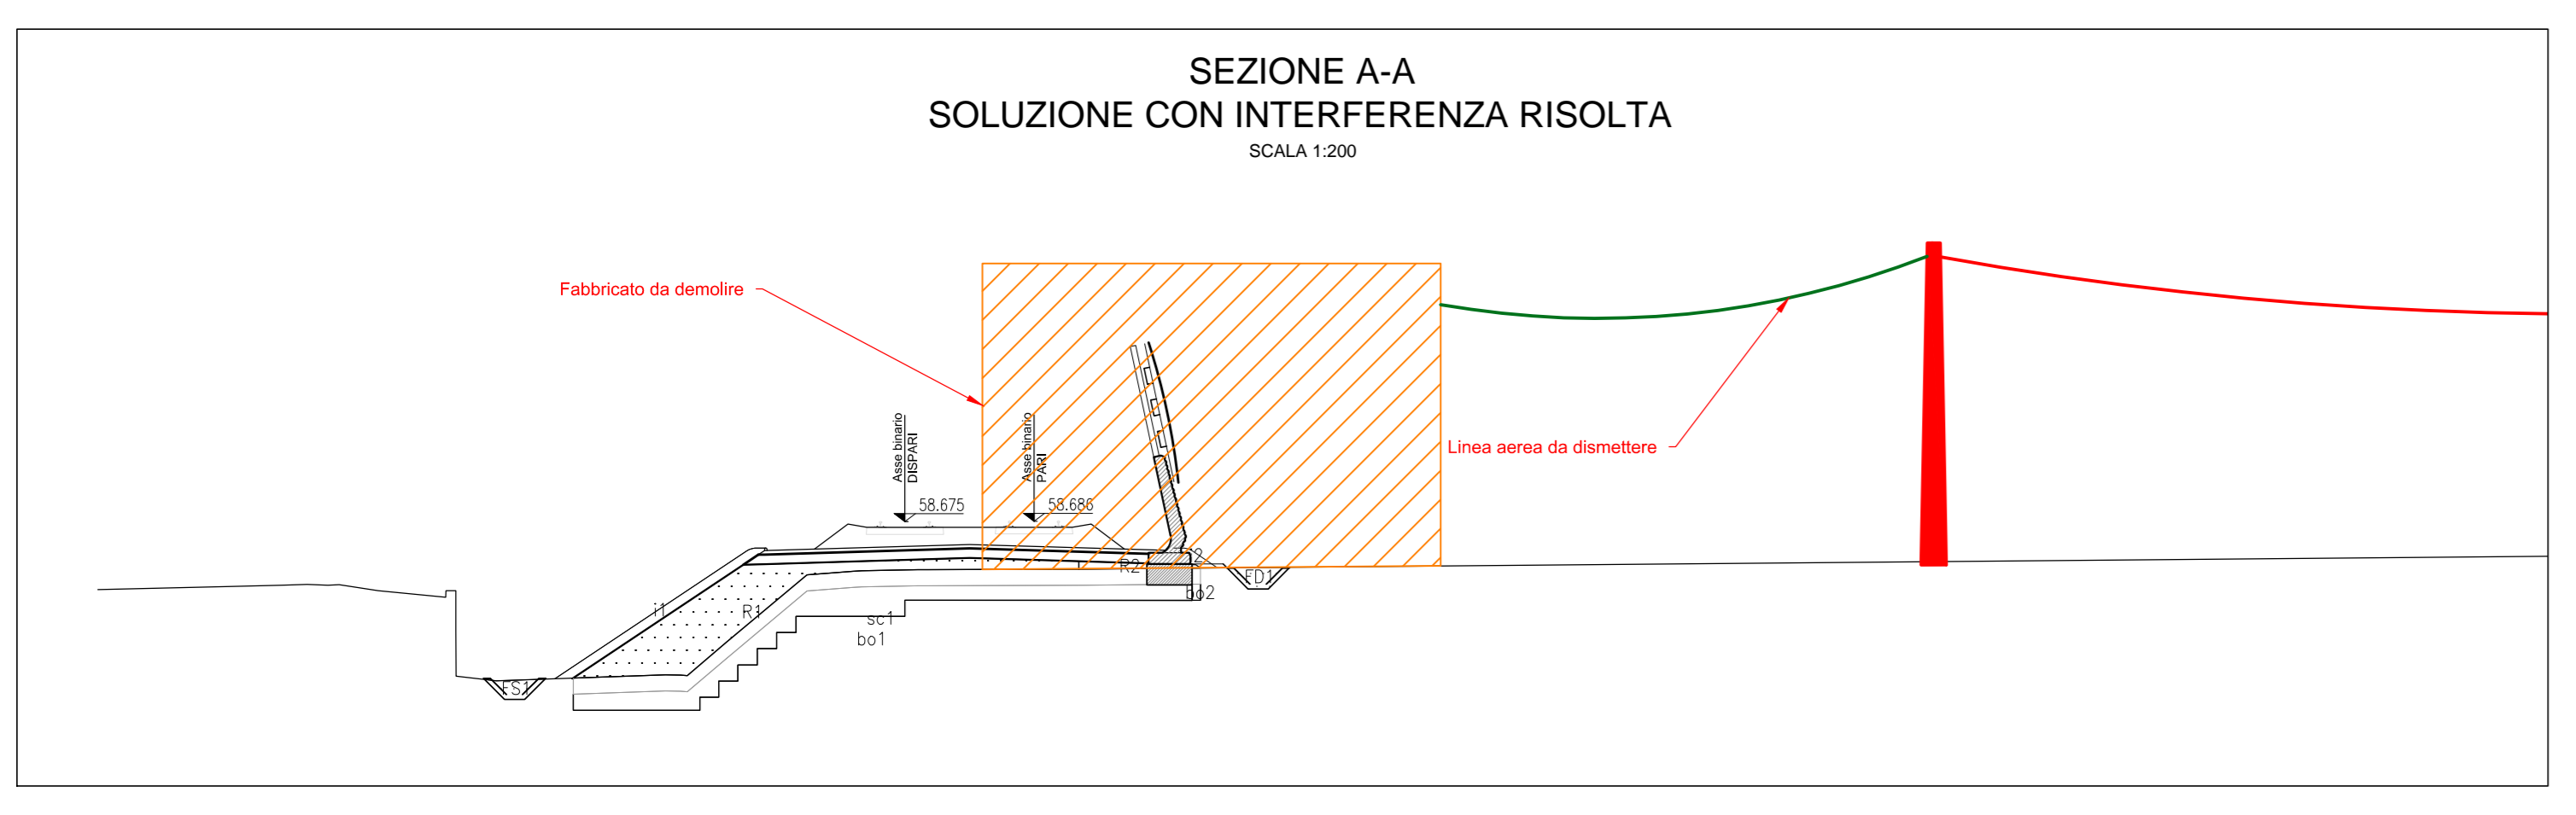

COMMITTENTE:
RFI
 RETE FERROVIARIA ITALIANA
 GRUPPO FERROVIE DELLO STATO ITALIANE

DIREZIONE LAVORI:
ITALFERR
 GRUPPO FERROVIE DELLO STATO ITALIANE

APPALTATORE:
CONSORZIO CFT
PIZZAROTTI

PROGETTAZIONE:
 RAGGRUPPAMENTO TEMPORANEO PROGETTISTI
PIZZAROTTI | **Sintagma** | **INTERRA**

PROGETTISTA:
 Ing. LUCA NANI

DIRETTORE DELLA PROGETTAZIONE:
 Ing. PIETRO MAZZOLI
 Responsabile integrazione fra le varie prestazioni specialistiche

PROGETTO ESECUTIVO

ITINERARIO NAPOLI-BARI
RADDOPPIO TRATTA CANCELLO-BENEVENTO
1° LOTTO FUNZIONALE CANCELLO-FRASSO TELESINO E VARIANTE ALLA LINEA ROMA-NAPOLI VIA CASSINO NEL COMUNE MADDALONI

INTERFERENZE CON PUBBLICI SERVIZI
 Progetto di risoluzione dell'interferenza EL31-1: schemi di risoluzione

APPALTATORE CONSORZIO CFT IL DIRETTORE TECNICO Geom. C. BIANCHI 22092018		SCALA: VARIE						
COMMESSA	LOTTO	FASE	ENTE	TIPO DOC.	OPERA/DISCIPLINA	PROGR.	REV.	
IF1N	01	EZZ	BZ	SI	0000	020	A	
Rev.	Descrizione	Redatto	Data	Verificato	Data	Approvato	Data	Autorizzato Data
A	Rev. Istruttoria ITF 24/05/14 e 07/05/15	M.Nani	22/05/2018	L.Nani	22/05/2018	P.Mazzoli	22/05/2018	L.Nani

File: IF1N 0.1.EZZ.BZ.SI.00.0.0.020.A.dwg n. Etab.