


**NOTE**

- Nel caso di "Planimetria di progetto con interferenza non risolta" si prevede: l'interruzione della WBS R107 linea Cancellò-Frasso dal Km 13+143.00 al Km 13+180.00
- La compatibilizzazione dei lavori con lo spostamento dei sottoservizi deve rispettare le fasi dell'esercizio ferroviario stabilite nella cantierizzazione

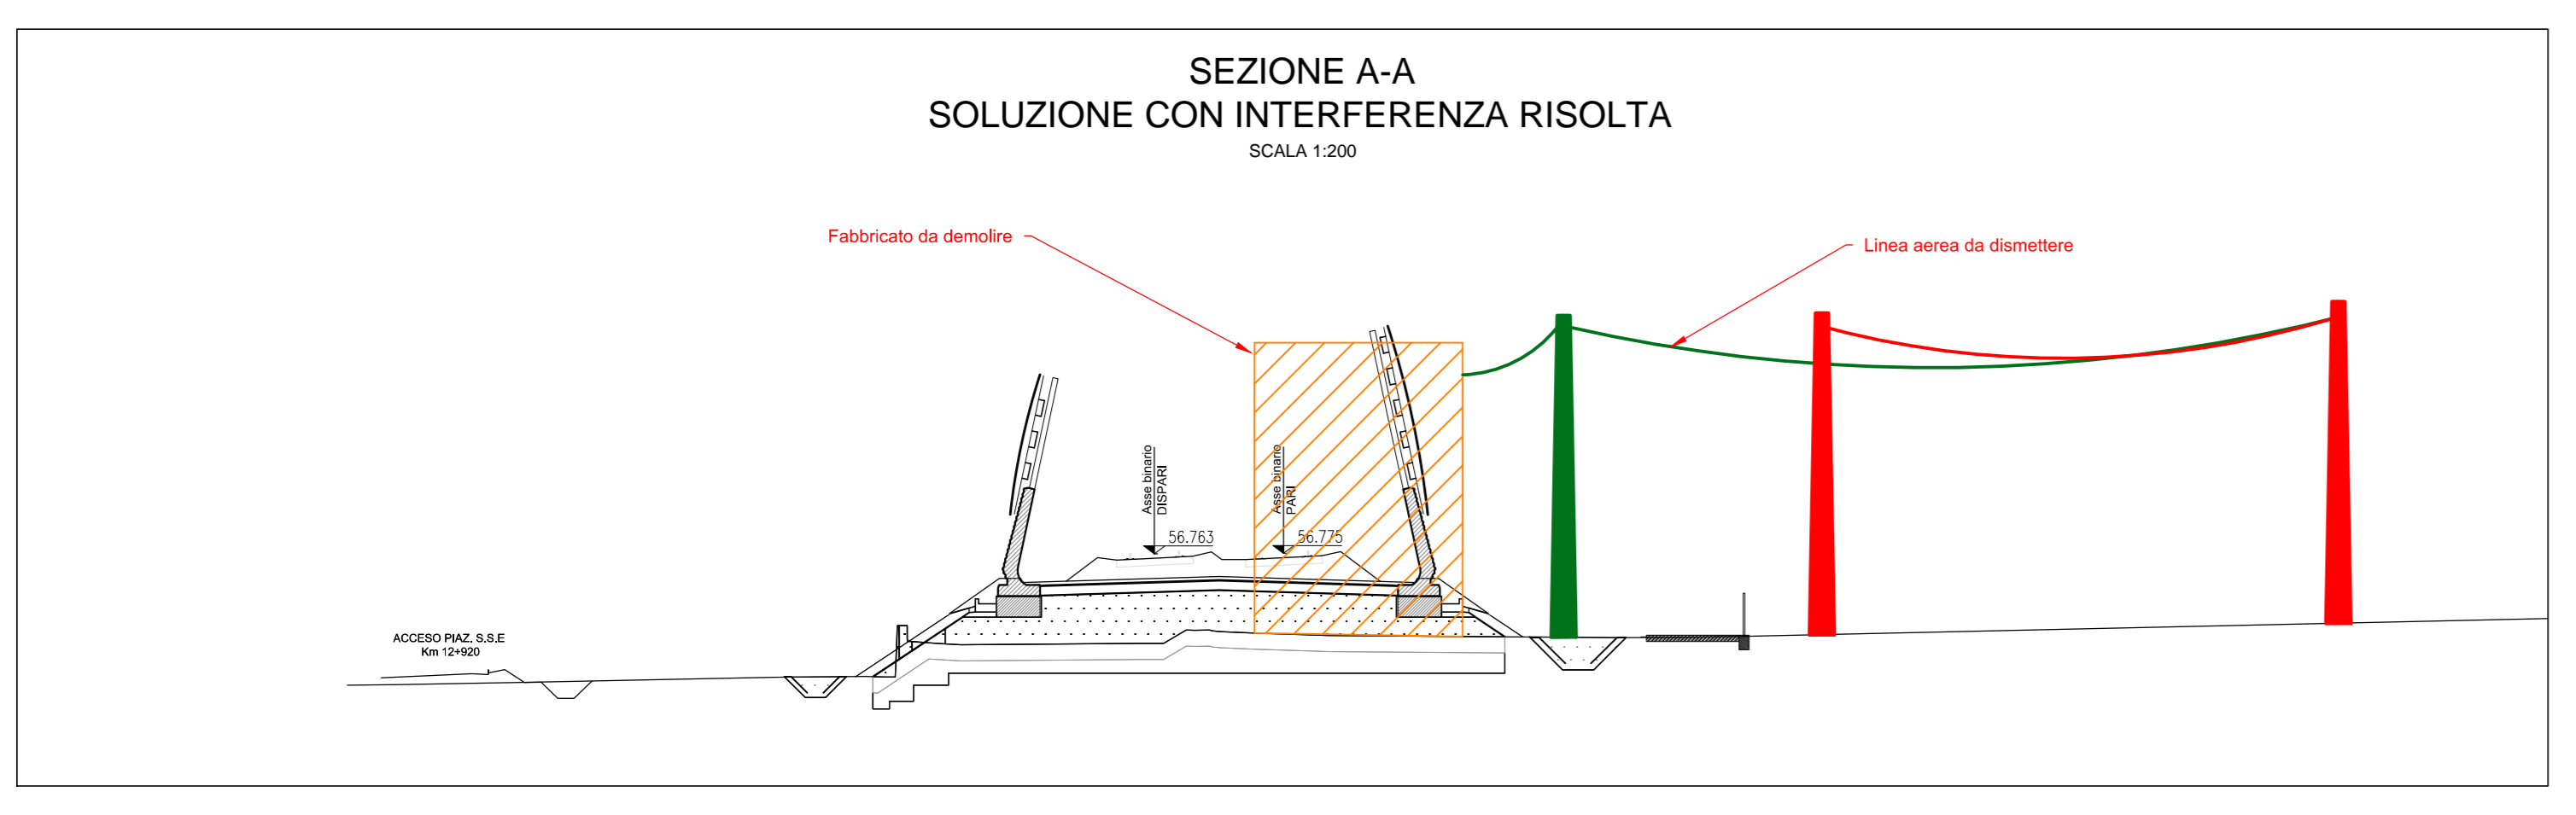

COMMITTENTE:

**RFI**  
RETE FERROVIARIA ITALIANA  
GRUPPO FERROVIARIO DELLO STATO ITALIANO

DIREZIONE LAVORI:

**ITALFERR**  
GRUPPO FERROVIARIO DELLO STATO ITALIANO

APPALTATORE:

Chella  
**CONSORZIO CFT**  
Pizzarotti

PROGETTAZIONE:

RAGGRUPPAMENTO TEMPORANEO PROGETTISTI

Pizzarotti | Sintagma | INTEGRA

PROGETTISTA:

Ing. LUCA NANI

DIRETTORE DELLA PROGETTAZIONE:

Ing. PIETRO MAZZOLI  
Responsabile integrazione tra le varie prestazioni specialistiche

**PROGETTO ESECUTIVO**

**ITINERARIO NAPOLI-BARI  
RADDOPPIO TRATTA CANCELLO-BENEVENTO  
1° LOTTO FUNZIONALE CANCELLO-FRASSO TELESINO E VARIANTE ALLA LINEA ROMA-NAPOLI VIA CASSINO NEL COMUNE MADDALONI**

**INTERFERENZE CON PUBBLICI SERVIZI**

Progetto di risoluzione dell'interferenza EL31-2: schemi di risoluzione

APPALTATORE CONSORZIO CFT IL DIRETTORE TECNICO Geom. C. BIANCHI 22/09/2018	SCALA: VARIE							
COMMESSA	LOTTO	FASE	ENTE	TIPO DOC.	OPERA/DISCIPLINA	PROGR.	REV.	
IFIN	01	EZZ	BZ	SI	0000	021	A	
Rev.	Descrizione	Redatto	Data	Verificato	Data	Approvato	Data	Autorizzante Data
A	Rev. Istruzione ITF 24/01/14 e 07/05/15	M. Nani	22/09/2018	L. Nani	22/09/2018	P. Mazzioli	22/09/2018	L. Nani

File: IFIN 0.1.E.ZZ.BZ.SI.00.0.0.021.A.dwg

n. Etich.